




Planta baixa
Escala: 1:500

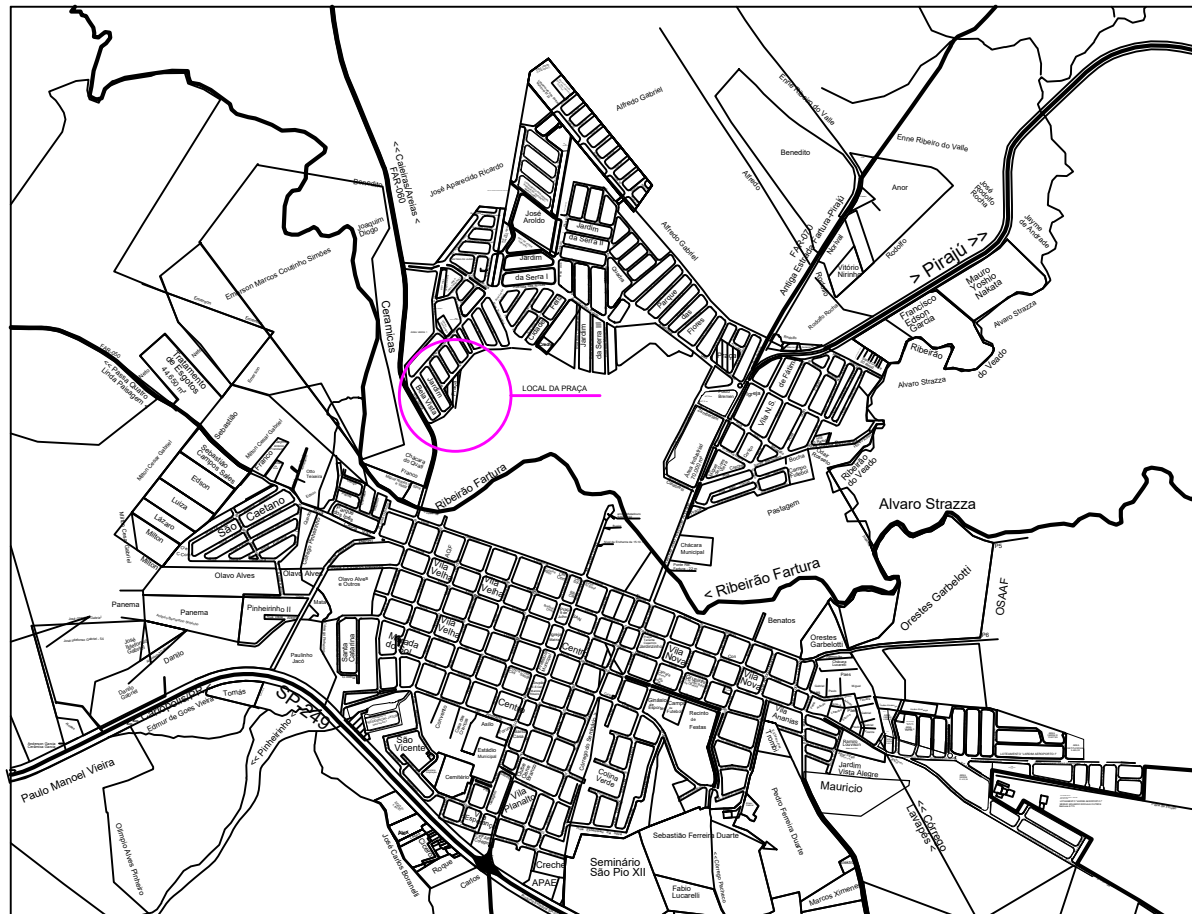

PROJETO ARQUITETÔNICO - ANEXO III		01/03	
Assunto: PROJETO ARQUITETÔNICO DE REFORMA/REVITALIZAÇÃO DA PRAÇA PEDRAS PRECIOSAS		 FARTURA	
Local: RUA AGATA, SM		Município: FARTURA - SP	Bairro: JARDIM BELA VISTA
Proprietário: PREFEITURA MUNICIPAL DE FARTURA		Matrícula: 7366	Data: NOV/2021
 VER FOTO AO LADO		LUCIANO PERES PREFEITO MUNICIPAL DE FARTURA	
Área: TERRENO		3.824,42 m ²	
		MÉRICA CRISTINA CALEGARI CAD-SP: A37854-6	
APROVAÇÃO DA PREFEITURA			