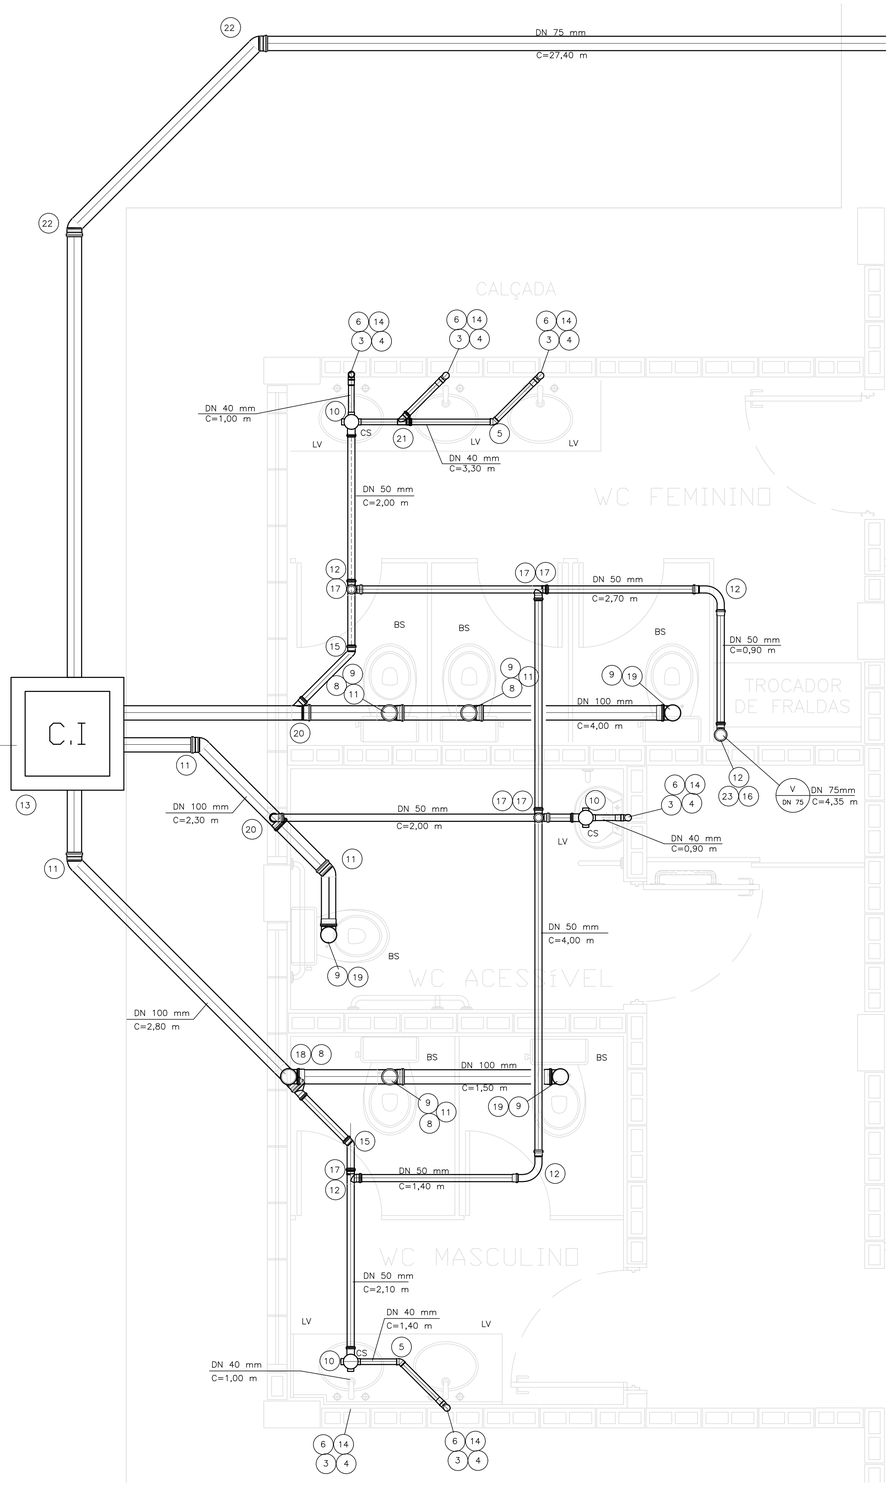

DETALHE DO ESGOTO
ESCALA 1/20

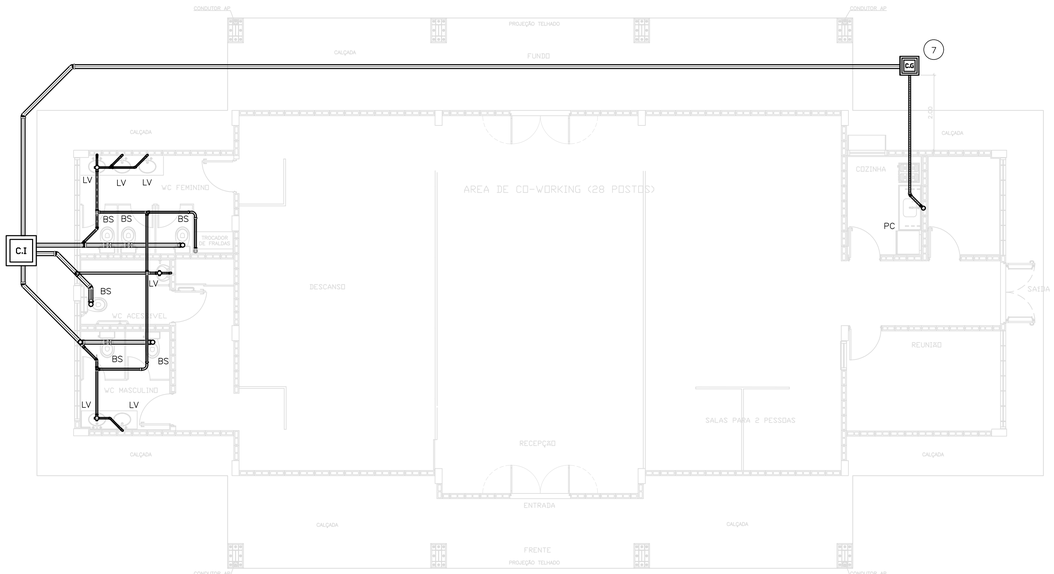

PLANTA DE ESGOTO
ESCALA 1/75

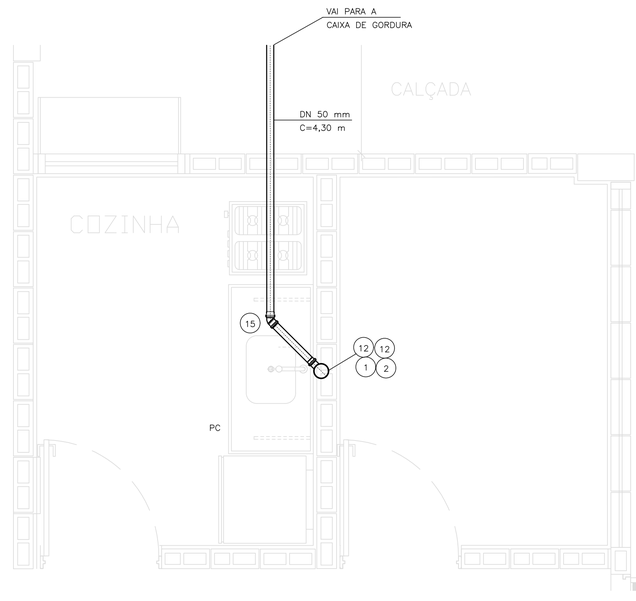

N	Q	DESCRIÇÃO – ESGOTO
01	01	VÁLVULA P/PIA AMERICANA ø3 1/2" X ø1"
02	01	SIFÃO PLÁSTICO RÍGIDO P/PIA AMERICANA ø 1 1/2" X ø 2"
03	06	JOELHO ADAPTADOR 90° COM ANEL DE BORRACHA DN 40 mm.
04	06	CURVA 90° CURTA DN 40 mm
05	02	CURVA 45° DN 40 mm.
06	06	VÁLVULA PLÁSTICA P/LAVATÓRIO SEM UNHO E SEM LADRÃO ø1" X ø2 1/4" X dn 7/8"
07	01	CAIXA DE GORDURA CAP. 18 lts.
08	04	JUNÇÃO 45° DN 100 mm
09	06	ANEL DE BORRACHA P/ A SAIDA DA BACIA SANITÁRIA ø100 mm
10	03	CAIXA SIFONADA ø100 X 150 X 50 mm
11	03	CURVA 45° DN 100 mm
12	10	JOELHO 90° DN 50 mm.
13	01	CAIXA DE INSPEÇÃO DE ALVENARIA COM DIM. INT. 0.60 X 0.60 m.
14	06	SIFÃO PLÁSTICO PARA LAVATÓRIO ø1" X 1 1/2"
15	03	CURVA 45° DN 50 mm
16	01	TERMINAL DE VENTILAÇÃO DN 75 mm.
17	06	TE DN 50 mm
18	01	REDUÇÃO EXCÊNTRICA DN 100 x 50 mm
19	03	CURVA 90° DN 100 mm
20	02	JUNÇÃO 45° DE REDUÇÃO DN 100 x 50 mm
21	01	JUNÇÃO 45° DN 40 mm
22	02	CURVA 45° DN 75 mm
23	01	REDUÇÃO EXCÊNTRICA DN 75 x 50 mm
7.6		TUBO DE PVC JUNTA SOLDADA DN 40 mm. EM METROS
19.4		TUBO DE PVC JUNTA ELÁSTICA DN 50 mm EM METROS
31.75		TUBO DE PVC JUNTA ELÁSTICA DN 75 mm EM METROS
10.6		TUBO DE PVC JUNTA ELÁSTICA DN 100 mm EM METROS

INCÊNDIO

N	Q	DESCRIÇÃO
01	01	EXTINTOR DE ÁGUA PRESSURIZADA (2A) – 10 LITROS
02	01	EXTINTOR DE PÓ QUÍMICO BC (20BC) – 4 QUILOS
03	01	EXTINTOR DE GÁS CARBÔNICO (5BC) – 6 QUILOS

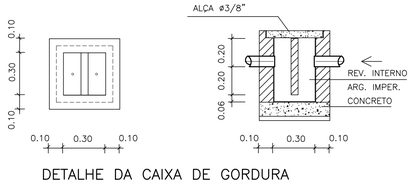

DETALHE DA CAIXA DE GORDURA
ESCALA 1/20

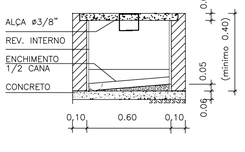

DETALHE DA CAIXA DE INSPEÇÃO
ESCALA 1/20

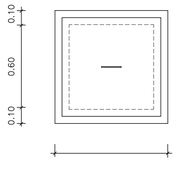

FONTE / DADOS DE BASE

CDHU

ENG. FERNANDO AREVALILLO LLATA SUPERINTENDENTE DE PROJETOS
ARQ. ANA MARIA A. COELHO GERENTE

APOIO CDHU

ARQ. LUIS GUSTAVO DELLA NOCE GESTOR
ENG° JOÃO LUIZ FERREIRA NEVES RESPONSÁVEL TÉCNICO
ELISA TIEKO ASANO DESENHISTA

LEGENDA/TABELAS

BS	BACIA SANITÁRIA
CG	CAIXA DE GORDURA
CI	CAIXA DE INSPEÇÃO
CS	CAIXA SIFONADA
LV	LAVATÓRIO
PC	PIA DE COZINHA
V	VENTILAÇÃO

OBSERVACOES:

- TODAS AS LIGAÇÕES DEVERÃO SER EXECUTADAS CONFORME SEGUE:
  ATÉ DN 40 mm PVC JUNTA SOLDADA
  ACIMA DE DN 40 mm JUNTA ELÁSTICA COM ANEL
- AS DECLIVIDADES DO ESGOTO, QUANDO NÃO ASSINALADAS SÃO DE 2%
- OS MATERIAIS UTILIZADOS DEVERÃO SEGUIR AS PRESCRIÇÕES DAS ESPECIFICAÇÕES TÉCNICAS DA ABNT.
- A COLUNA DE VENTILAÇÃO ULTRAPASSA 0.30cm DA COBERTURA
- A CAIXA DE INSPEÇÃO DEVERÁ SER LIGADA À REDE PÚBLICA COM TUBULAÇÃO DE DN 100 mm. DEPENDENDO DA IMPLANTAÇÃO, PODERÁ SER NECESSÁRIA MAIS CAIXAS DE INSPEÇÃO.

Revisões (discriminação)	Nº	Data	Rubrica

Companhia de Desenvolvimento Habitacional e Urbano
CDHU
Rua Boa Vista, 170 CEP 01014-000. São Paulo. Tel.3248.2000. CGCMF 47.865.597/0001-09

PROJETO
CASA DA JUVENTUDE

CODIGO

TITULO	ÁREA	FOLHA
HIDRÁULICA	HID	01/3

ASSUNTO
INSTALAÇÃO HIDRÁULICA
ESGOTO

ESCALA GRÁFICA	ESCALA NOMINAL	DATA
0 5 10 15(m)	INDICADA	ABR/21

ASSINATURAS

proprietário	cgc
aprovação do projeto – responsável técnico Cia. de Desenvolvimento Habitacional e Urbano do Est. de São Paulo	c.r.e.a. 20314/D
	pref.
	o.r.t.
obra – responsável técnico	c.r.e.a.
	pref.
	o.r.t.

ESPAÇO PARA APROVAÇÃO

CÓDIGO CDHU EMPREENDIMENTO

Programa	Região	Município	Terreno	Fase	Versão	Etapa do Projeto
						P B