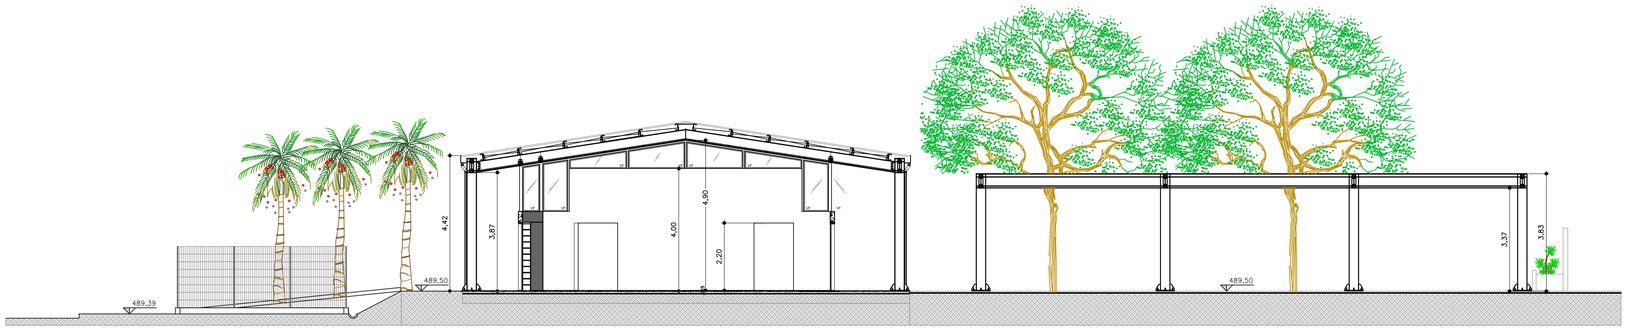

CORTE AA
ESCALA 1:100

FONTE / DADOS DE BASE

LEVANTAMENTO TOPOGRÁFICO	DATA: SET./2021.
HERJACKTECH E GAB ENG. FRANCISCO LOGATTI FILHO	CREA 600510807–SP ART 2802723021153385 4
TIPOLOGIA ARQUITETURA – CDHU	DATA: ABRIL/2021.
PROJETO DE IMPLANTAÇÃO PREFEITURA MUNICIPAL DE FARTURA	DATA: AGO/2021.
ARQ°. MÉRCIA CRISTINA CALEGARI	CAU–SP: A27854–8 RRT: 11069973

CDHU

ENG. FERNANDO AREVALILLO LLATA	SUPERINTENDENTE DE PROJETOS
ARQ°. ANA MARIA ANTUNES COELHO	GERENTE
ARQ. LUIZ GUSTAVO DELLA NOCE	GESTOR

APOIO CDHU

ARQ. TIAGO LA BLANCA RUIZ	GESTÃO
ARQ°. RITA MARA NUNES	COORD. PROJETOS
ARQ°. MARCIA JACÓ DE SOUZA	GESTORA PROJETO

LEGENDA / NOTAS

1. COTAS EM METRO, EXCETO QUANDO INDICADO.

REVISÕES (DISCRIMINAÇÃO)	N°	DATA	RUBRICA

CDHU Companhia de Desenvolvimento Habitacional e Urbano

Rua Boa Vista,170 . São Paulo . Tel.2505.2000 . CNPJ 47.865.597/0001–09

CONTRATO
PREFEITURA MUNICIPAL DE FARTURA

PROJETO
CASA DA JUVENTUDE – FARTURA

ENDEREÇO / MUNICÍPIO
RUA SANTA LUZIA
FARTURA – SP.

DISCIPLINA
URBANISMO

AREA
URB

FOLHA
03/03

ASSUNTO
ESTUDO DE IMPLANTAÇÃO
CORTE AA

ESCALA GRÁFICA
0 1 2 3 (m)

ESCALA NOMINAL
1:100

DATA
DEZ/2021

ESPAÇO PARA APROVAÇÃO

CÓDIGO CDHU EMPREENDIMENTO

Projeto					Região		Município		Versão	Tipo do Projeto	
0	0	0	0	0	0	0	0	0	01	E	P