SEÇÃO 05

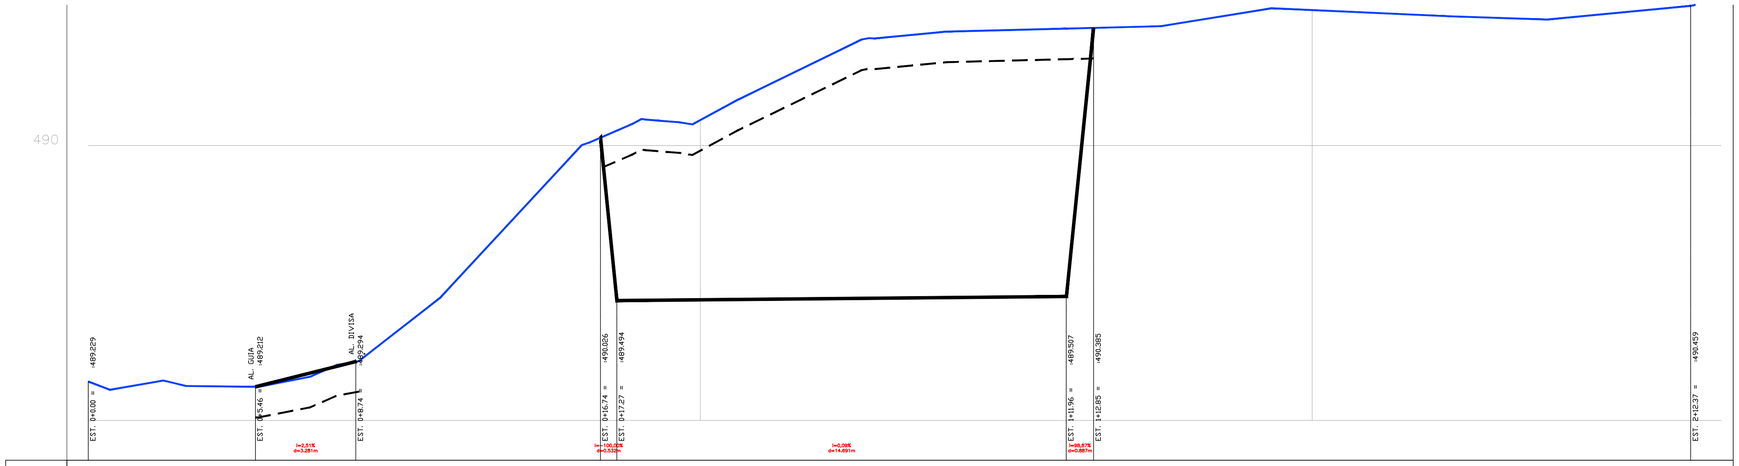

PROJETO	489.229	489.214			489.496	489.501	489.505	490.393	490.412	490.431	490.450
TERRENO NATURAL	489.23	489.21	489.39	489.88	490.08	490.33	490.38	490.39	490.44	490.42	490.43
ESTACA	0				1				2		

ACESSO PEDESTRE

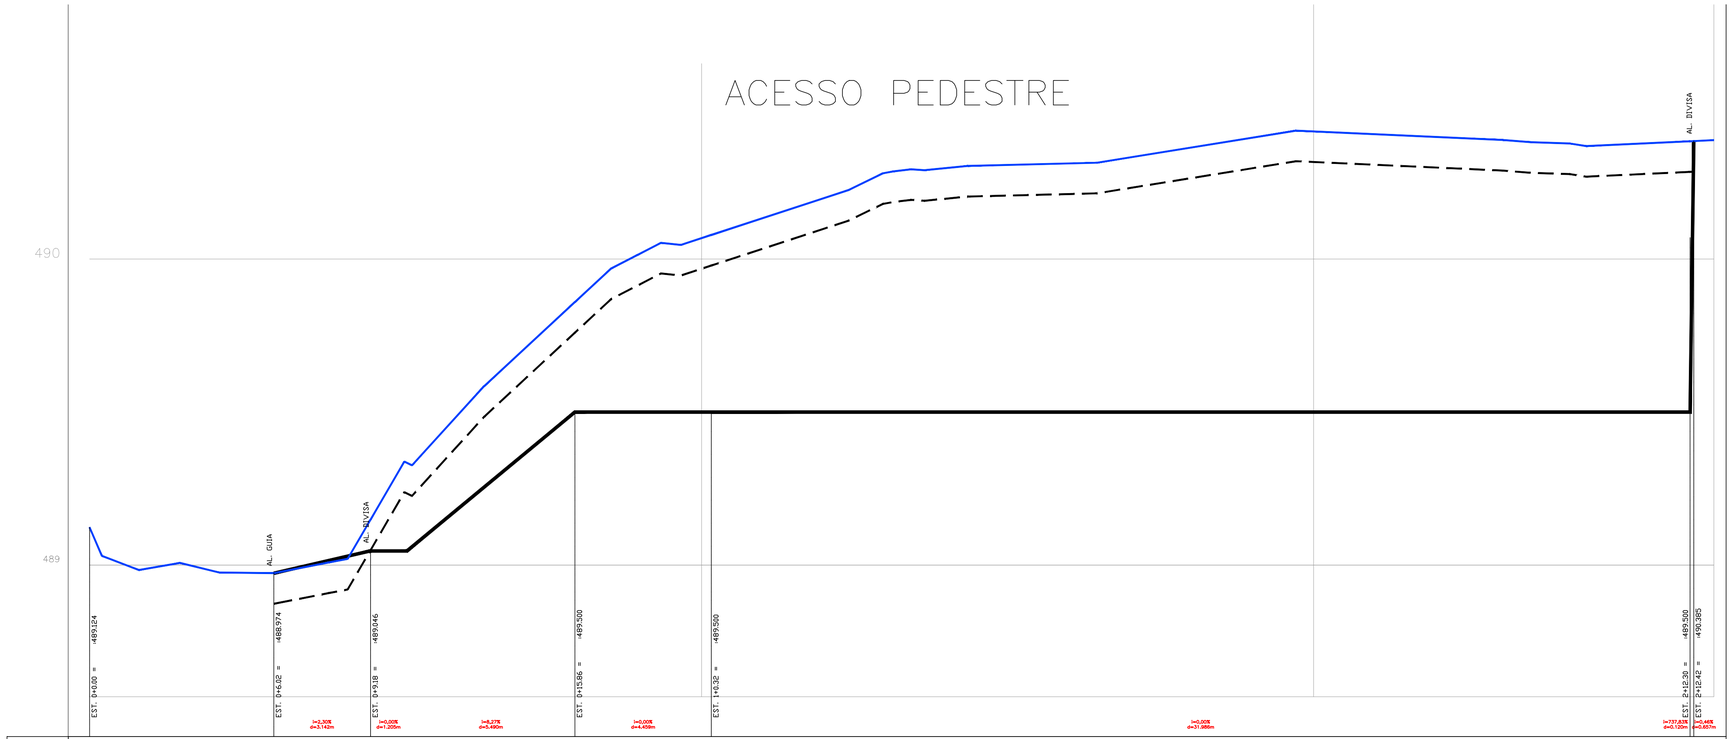

PROJETO	489.124	488.999	489.046	489.429	489.500	489.500	489.500	489.500	489.500	489.500	490.388
TERRENO NATURAL	489.12	488.97	489.29	489.78	490.07	490.24	490.31	490.35	490.42	490.39	490.37	490.39
ESTACA	0				1				2		

FONTE / DADOS DE BASE

LEVANTAMENTO TOPOGRÁFICO	DATA: SET./2021.
HERJACKTECH E GAB ENG. FRANCISCO LOGATTI FILHO	CREA 600510807-SP ART 28027230211533854
TIPOLOGIA ARQUITETURA – CDHU	DATA: ABRIL/2021.
PROJETO DE IMPLANTAÇÃO PREFEITURA MUNICIPAL DE FARTURA	DATA: AGO/2021.
ARQ°. MÉRCIA CRISTINA CALEGARI	CAU-SP: A27854-8 RRT: 11069973

CDHU

ENG. FERNANDO AREVALILLO LLATA	SUPERINTENDENTE DE PROJETOS
ARQ°. ANA MARIA ANTUNES COELHO	GERENTE
ARQ. LUIZ GUSTAVO DELLA NOCE	GESTOR

APOIO CDHU

ARQ. TIAGO LA BLANCA RUIZ	GESTÃO
ARQ°. RITA MARA NUNES	COORD. PROJETOS
ARQ°. MARCIA JACÓ DE SOUZA	GESTORA PROJETO

PROJETO BASICO TRP

ARQ. MARICE CLEMENTE CONDE CAU A 16683-9	AUTOR DO PROJETO
AGR – MARCO AURELIO MENEGHINI TRT 04398276807	COAUTOR DO PROJETO

LEGENDA / NOTAS

1. COTAS EM METRO, EXCETO QUANDO INDICADO.
2. FOI CONSIDERADO 0,10M DE REMOÇÃO DE PAVIMENTO E CAMADA VEGETAL.

PERFIL TERRENO NATURAL

PERFIL LINHA DE LIMPEZA

PERFIL SUPERFICIE DE PROJETO

REVISÕES (DISCRIMINAÇÃO)	Nº	DATA	RUBRICA
Cotas, acesso, taludes	01	15/12/21	MAM

CDHU Companhia de Desenvolvimento Habitacional e Urbano

Rua Boa Vista,170 . São Paulo . Tel.2505.2000 . CNPJ 47.865.597/0001-09

CONTRATO

PREFEITURA MUNICIPAL DE FARTURA

PROJETO

CASA DA JUVENTUDE – FARTURA

ENDEREÇO / MUNICÍPIO

RUA SANTA LUZIA
FARTURA – SP.

DISCIPLINA	ÁREA	FOLHA
TERRAPLENAGEM	TRP	06/06

ASSUNTO

SEÇÃO 05
ACESSO PEDESTRE

ESCALA GRÁFICA	ESCALA NOMINAL	DATA
0 10 20 30 (m)	H=1:100 V=1:10	DEZ/2021

ESPAÇO PARA APROVAÇÃO

CÓDIGO CDHU EMPREENDIMENTO

Projeto					Região		Município		Versão	Etapa do Projeto	
0	0	0	0	0	0	0	0	0	01	E	P