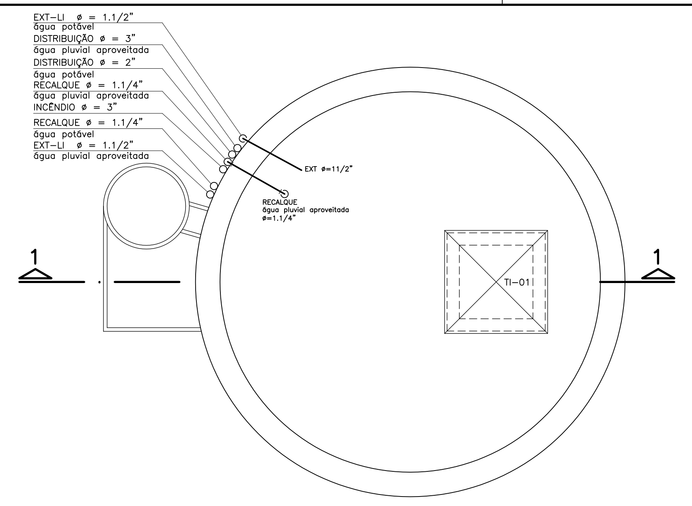

PLANTA DO RESERVATÓRIO INTERMEDIÁRIO

SEM ESCALA

ÁGUA PLUVIAL APROVEITADA
EXCLUSIVO PARA USO EM DESCARGAS
DE VASOS SANITÁRIOS E MICTÓRIOS

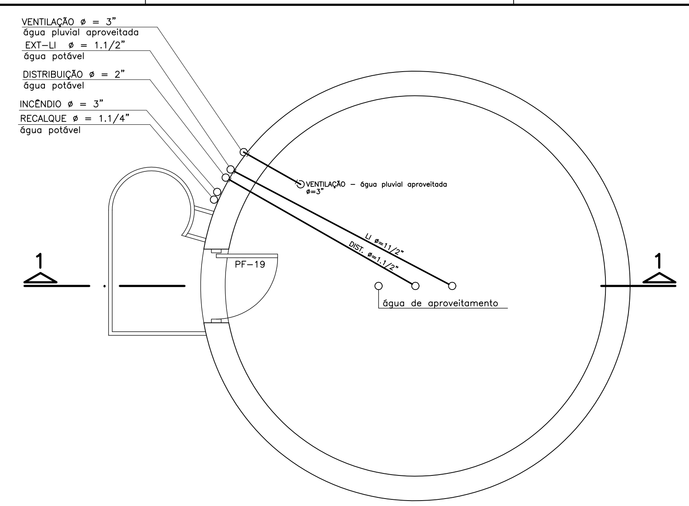

PLANTA DO BARRILETE – RESERVATÓRIO SUPERIOR

SEM ESCALA

(RESERVA DE INCÊNDIO INCLUIDA 12.000 litros)
RESERVATÓRIO DE ÁGUA POTÁVEL

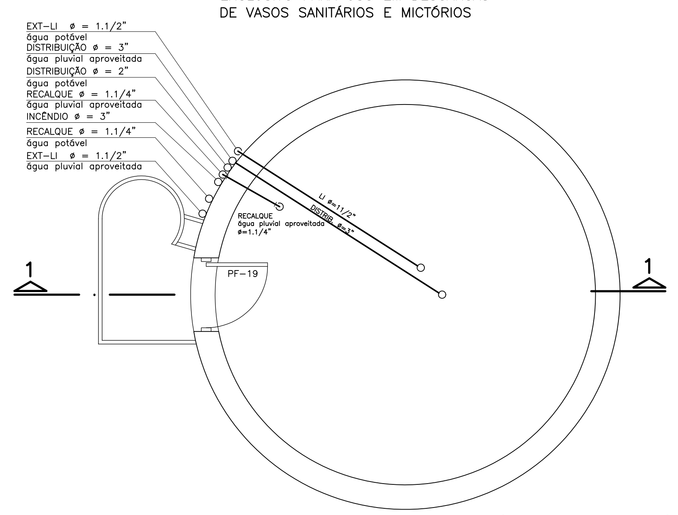

PLANTA DO BARRILETE – RESERVATÓRIO INTERMEDIÁRIO

ÁGUA PLUVIAL APROVEITADA
EXCLUSIVO PARA USO EM DESCARGAS
DE VASOS SANITÁRIOS E MICTÓRIOS

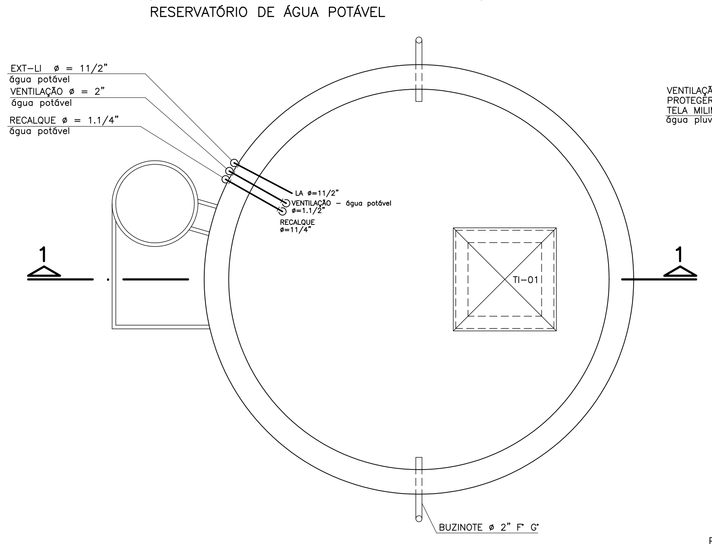

PLANTA DO RESERVATÓRIO SUPERIOR

SEM ESCALA

(RESERVA DE INCÊNDIO INCLUIDA 12.000 litros)
RESERVATÓRIO DE ÁGUA POTÁVEL

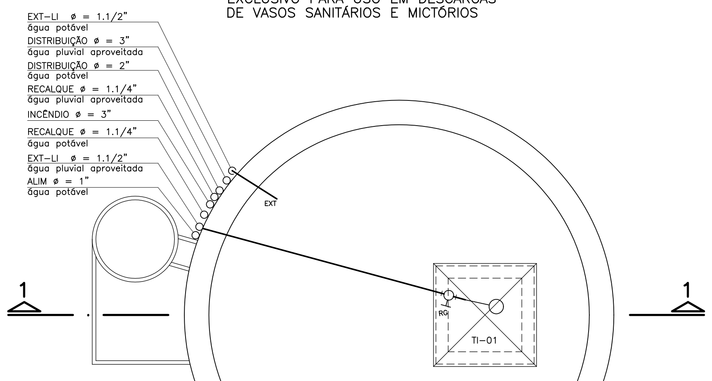

PLANTA DO RESERVATÓRIO INFERIOR

SEM ESCALA

RESERVATÓRIO DE ÁGUA POTÁVEL

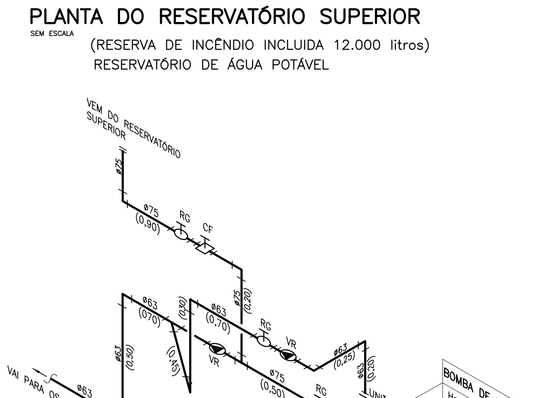

DETALHE ISOMÉTRICO DE LIGAÇÃO DA BOMBA DE INCÊNDIO

SEM ESCALA

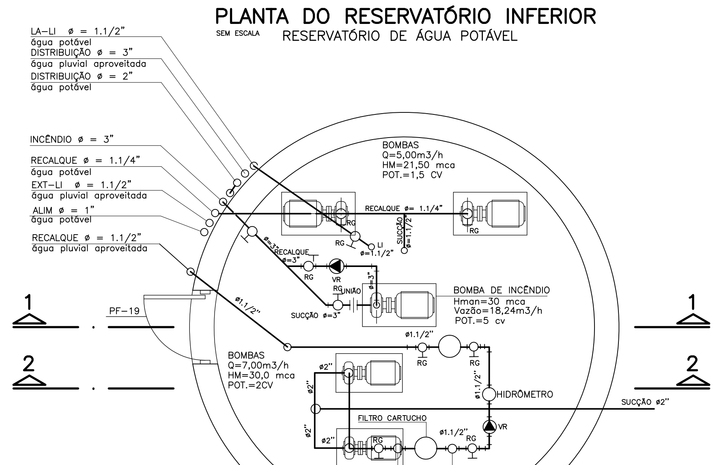

PLANTA DA CASA DE BOMBAS

SEM ESCALA

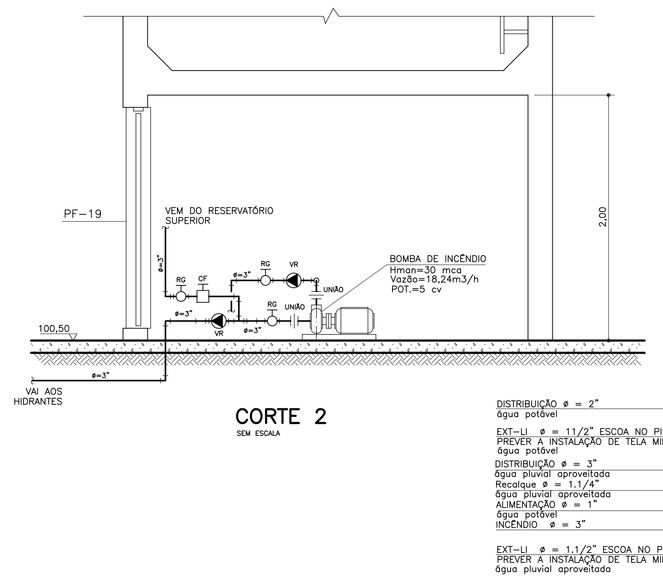

CORTE 2

SEM ESCALA

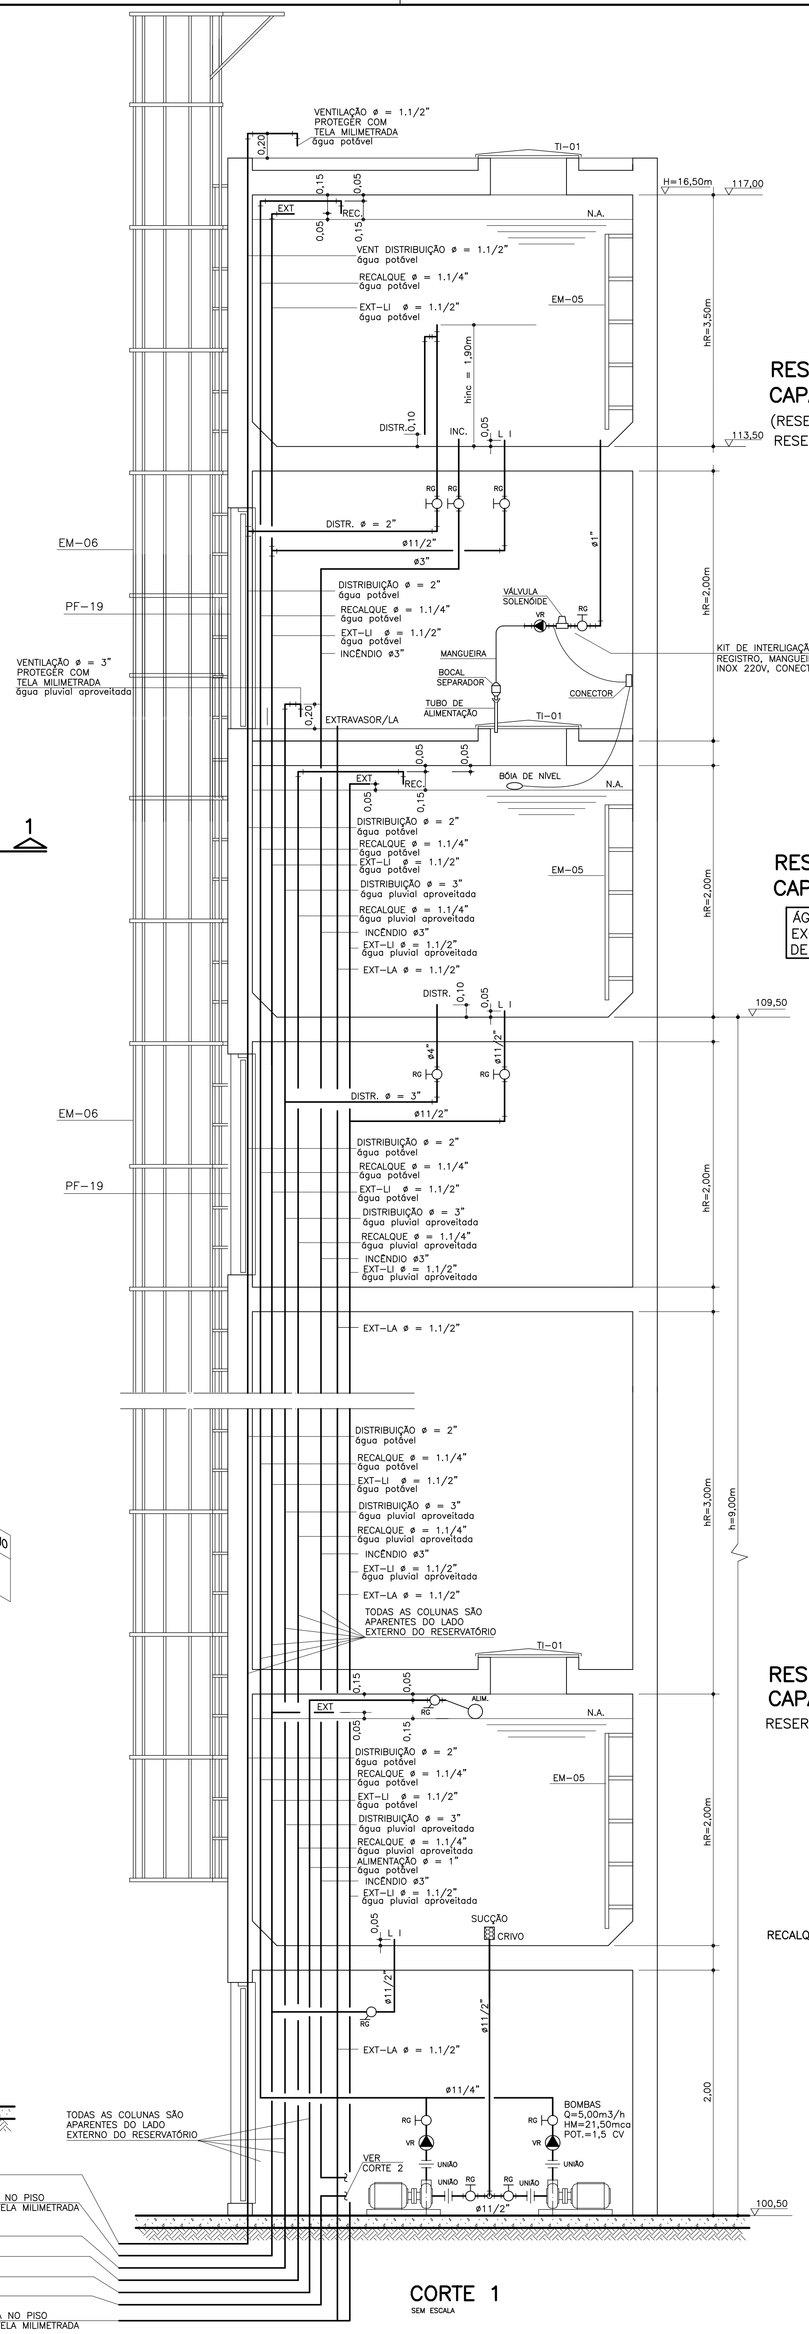

CORTE 1

SEM ESCALA

NOTAS:

1 – DIMENSÕES EM METROS E POLEGADAS, SALVO INDICAÇÃO EM CONTRÁRIO.

2 – NA LOCAÇÃO DOS CHUMBADORES, EVITAR O CONTATO DO MESMO COM A FERRAGEM DO CONCRETO.

3 – TODAS AS PEÇAS PARA MONTAGEM DOS SUPORTES, COM ESPECIFICAÇÕES DA MARKITEC, DEVERÃO RECEBER, GALVANIZAÇÃO ELETROLÍTICA, AS DEMAIS PEÇAS SERÃO GALVANIZADAS A FOGO, COM CONSUMO DE 800g/m² APÓS A CONFECÇÃO DAS MESMAS.

4 – TODA SEÇÃO E SUPERFÍCIE DE CHAPA OU PERFIL, QUE EVENTUALMENTE FICAR SEM GALVANIZAÇÃO DEVE RECEBER, NO MÍNIMO DUAS DEMÃOS DE PRIMER PROTETOR PARA AÇO DA SHERWIN–WILLIAMS DO BRASIL OU EQUIVALENTE.

5 – AS TUBULAÇÕES E CONEXÕES DE INCÊNDIO, RECEBERÃO PINTURAS COM TINTA NA COR VERMELHA, CONFORME NORMA DA ABNT E CORPO DE BOMBEIROS.

6 – AS TUBULAÇÕES E CONEXÕES DE ÁGUA POTÁVEL RECEBERÃO PINTURA NA COR VERDE, QUANDO INSTALADAS APARENTE, CONFORME NORMA DA ABNT E ÁGUAS PLUVIAIS NA COR GRAFITE ESCURO FOSCO.

7 – AS TUBULAÇÕES E CONEXÕES DE ÁGUA PLUVIAL APROVEITADA RECEBERÃO PINTURA NA COR ROXA, QUANDO INSTALADAS APARENTES OU EMBUTIDAS, CONFORME NORMA DA ABNT

8 – CONSULTAR O CATÁLOGO DE COMPONENTES QUANDO OS MESMOS SE ENCONTRAREM IDENTIFICADOS POR CÓDIGO NO PROJETO.

9 – SUBMETER, PARA APROVAÇÃO E AUTORIZAÇÃO EXPRESSA, QUALQUER SUBSTITUIÇÃO DE MATERIAIS, COMPONENTES OU PROCEDIMENTOS E QUALQUER MODIFICAÇÃO NOS PROJETOS EXECUTIVOS E NAS ESPECIFICAÇÕES.

RESERVATÓRIO SUPERIOR
CAPACIDADE = 20.000 litros

(RESERVA DE INCÊNDIO INCLUIDA 12.000 litros)
RESERVATÓRIO DE ÁGUA POTÁVEL

RESERVATÓRIO INTERMEDIÁRIO
CAPACIDADE = 10.000 litros

ÁGUA PLUVIAL APROVEITADA
EXCLUSIVO PARA USO EM DESCARGAS
DE VASOS SANITÁRIOS E MICTÓRIOS

RESERVATÓRIO INFERIOR
CAPACIDADE = 10.000 LITROS

RESERVATÓRIO DE ÁGUA POTÁVEL

LEGENDA:

- UNIÃO
- RG – REGISTRO DE GAVETA
- VR – VALVULA DE RETENÇÃO
- CF – CHAVE DE FLUXO

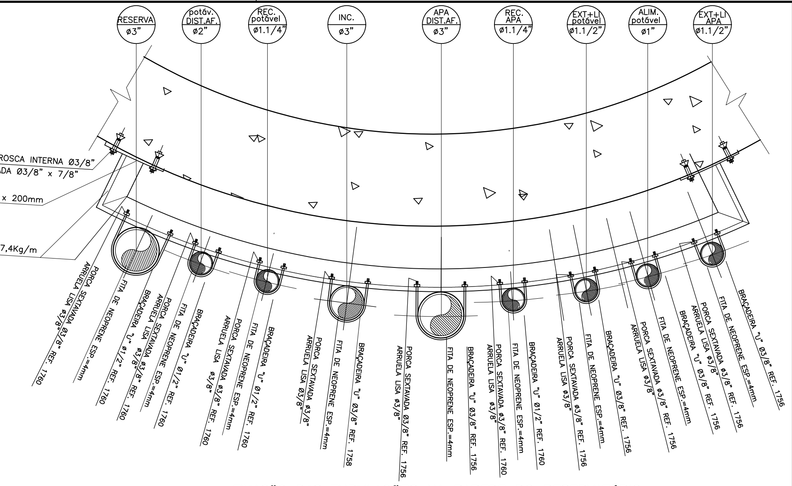

FIXAÇÃO DAS TUBULAÇÕES NA PAREDE DO RESERVATÓRIO

SEM ESCALA

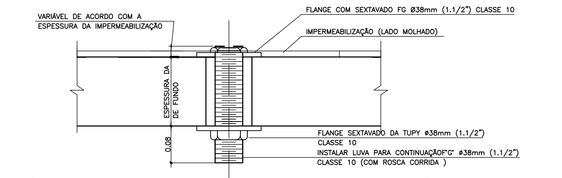

CONSIDERANDO ø INT. = 2,85m

ALTURA DO TUBO PARA RESERVA DE INCENDIO	
RES. P/ INC. (m3)	hinc. (m)
8,0	1,25
12,0	1,90

RESERVA DE INCÊNDIO

SAÍDA PARA LIMPEZA DOS RESERV. SUPERIOR, INTERMEDIÁRIO E INFERIOR

SEM ESCALA

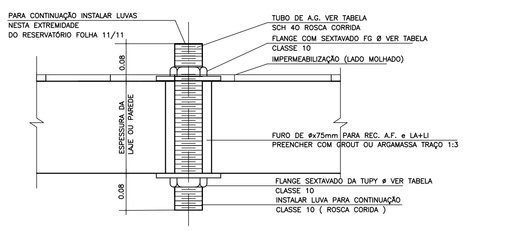

TUBULAÇÃO		DIÂMETRO	LOCALIZAÇÃO
RECALQUE	(1x)	ø32mm(1.1/4")	RESERVATÓRIO SUPERIOR
EXTRAVASOR (EXT)	(1x)	ø40mm (1.1/2")	RESERVATÓRIO SUPERIOR
DISTRIBUIÇÃO A.F.	(1x)	ø60mm (2")	RESERVATÓRIO SUPERIOR
LIMPEZA (LI)	(1x)	ø40mm (1.1/2")	RESERVATÓRIO SUPERIOR
INCÊNDIO (INC)	(1x)	ø75mm (3")	RESERVATÓRIO SUPERIOR

SAÍDAS E ENTRADA DOS TUBULAÇÕES ÁGUA FRIA (potável) REC. DE A.F. (potável), DISTRIB., EXTRAVASOR E LIMPEZA

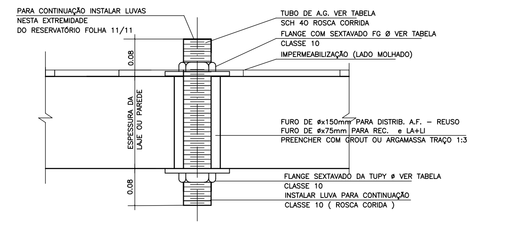

TUBULAÇÃO		DIÂMETRO	LOCALIZAÇÃO
RECALQUE	(1x)	ø32mm(1.1/4")	RESERVATÓRIO INTERMEDIÁRIO
EXTRAVASOR(EXT)	(1x)	ø40mm (1.1/2")	RESERVATÓRIO INTERMEDIÁRIO
DISTRIBUIÇÃO APA.	(1x)	ø75mm (3")	RESERVATÓRIO INTERMEDIÁRIO
LIMPEZA (LI)	(1x)	ø40mm (1.1/2")	RESERVATÓRIO INTERMEDIÁRIO

SAÍDAS E ENTRADA DAS TUBULAÇÕES ÁGUA PLUVIAL APROVEITADA REC. DE ÁGUA PLUVIAL APROVEITADA, DISTRIB., EXTRAVASOR E LIMPEZA

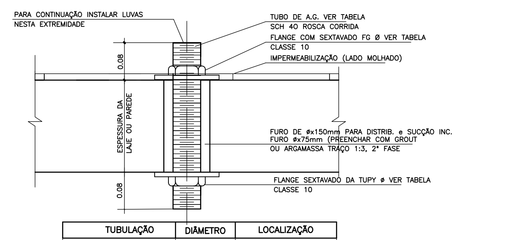

TUBULAÇÃO		DIÂMETRO	LOCALIZAÇÃO
ALIMENTADOR (ALIM.)	(1x)	ø25mm(1")	RESERVATÓRIO INFERIOR
SUCÇÃO A. F.	(1x)	ø40mm(1.1/2")	RESERVATÓRIO INFERIOR
LIMPEZA (LI)	(1x)	ø40mm(1.1/2")	RESERVATÓRIO INFERIOR
EXTRAVASOR (EXT)	(1x)	ø40mm(1.1/2")	RESERVATÓRIO INFERIOR

SAÍDAS E ENTRADA DAS TUBULAÇÕES DE ALIMENTAÇÃO SUCÇÃO ÁGUA POTÁVEL, EXTRAVASOR E LIMPEZA

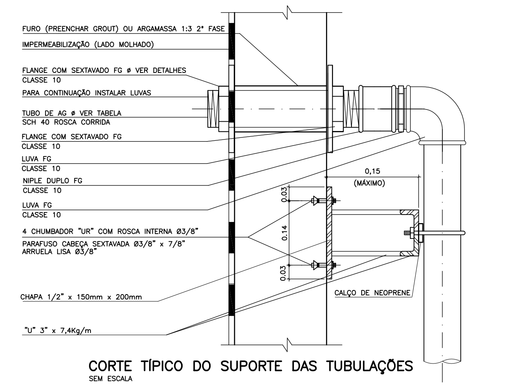

CORTE TÍPICO DO SUPORTE DAS TUBULAÇÕES

SEM ESCALA

DADOS SOBRE A BOMBA DE RECALQUE				
H (m)	RECALQUE ø(POL.)	ALT. MAN. (m.c.a.)	VAZÃO (m3/h)	POTENCIA (HP)
13,80	11/4"	15,80	4,0	1,0
20,50	11/4"	22,52	4,0	1,0
21,50	11/4"	25,32	5,0	1,5
24,00	11/4"	29,40	5,0	1,5

RECALQUE

TABELA DE ALTURAS DOS RESERVATORIOS	
CAPACIDADE (m3)	hR (m)
20	3,50
15	2,50
10	2,00
10	2,00

RESERVATÓRIO SUPERIOR
RESERVATÓRIO INTERMEDIÁRIO
RESERVATÓRIO INFERIOR

NOTAS:

1 – NAS DEFLEXÕES DAS TUBULAÇÕES DAS MOTO–BOMBAS USAR CURVA DE RAIO LONGO.
2 – TODA TUBULAÇÃO DEVERA SER TESTADA CONFORME A NB–92/66.
3 – USAR INSERTOS COM FLANCES GALVANIZADOS NAS PASSAGENS DAS TUBULAÇÕES PELO CONCRETO.
4 – O TUBO DA ALIMENTAÇÃO DEVE SER COLOCADO PRÓXIMO A TAMPA DE INSPEÇÃO.
5 – PARA A CONEXÃO DAS MOTO–BOMBAS PREVER UNIÕES OU FLANGES QUE FACILITEM A DESMONTAGEM.
6 – A VALVULA DE RETENÇÃO DO RECALQUE DEVE SER DO TIPO PORTINHOLA.
7 – OS REGISTROS DE GAVETA NA SUCÇÃO DEVERÃO SER MONTADOS COM HASTE NA POSIÇÃO HORIZONTAL.
8 – CONSULTAR CATÁLOGO DE COMPONENTES E SERVIÇOS PARA EXECUÇÃO NA OBRA, TAIS COMO REDE DE ÁGUA FRIA, RESERVATÓRIO EM CONCRETO ARMADO EXECUTADO EM ANÉIS PRÉ MOLDADOS.

ATENÇÃO:

O PROJETO É GENÉRICO, PORTANTO, O PROCESSO CONSTRUTIVO DO RESERVATÓRIO, DEVERÁ SEGUIR CRITÉRIOS DE ACORDO COM CADA FABRICANTE E COMPONENTES DA FDE.

7 SALAS DE AULA E LABORATÓRIOS — 12.01.069
PADRÃO JARDIM DAS ROSAS — Nº306

Nº	MODIFICACOES	APROVACAO	DATA	APROVACAO	DATA	OBSERVACOES	DESENHOS DE REFERENCIA	Nº	APROVACAO	DATA
		AUTOR DO PROJETO		FDE					AUTOR DO PROJETO	
									FDE	

Dimensão Engenharia

Dimensão Engenharia e Consultoria de Projetos Ltda
Rua Eugenia Bresser, 1 - São Paulo - S.P. - Cep: 02260-010
Contato - (11) 2773-3393
e-mail: dimensao.engenharia@terra.com.br

Engenheiro Civil Eurico Salto Tanigushi
Responsável Técnico CREA 0600512880

IMPLANTADO POR:
apiacás arquitetos
ARQUITETOS – ASSESSORIA, PROJETOS, OBRAS, PLANEJAMENTO, PERÍCIA, LAUDOS, TREINAMENTO E CONSULTORIA EM MARKETING
RUA OSWALDO CARDOSO FRANCO, 27 – JAGUARÉ – SÃO PAULO – SP – CEP 05348-110 – TEL/FAX (11) 3748-1670
RESPONSÁVEL TÉCNICO: PEDRO AMADO DE BARROS – CAU Nº53218-3

REVISADO EM 2013 POR:
Responsável: Carlos Ribiro Ogurauku Engenheiro Civil
CREA-SP: 060186736
Avda Angélica nº 2.223, sala 807, 8º andar.
CEP 01227-200 São Paulo
www.dm1.com.br (+55 11) 98265-5151
pcarnobio@dm1.com.br

J.S. Hidráulica
Rua Oswaldo Cardoso Franco,27–Jaguaré–SP
Tel/Fax:4426–8015–e–mail:jshid@uol.com.br
Jaime Silva – CREA 0682457613

FUNDAÇÃO PARA O DESENVOLVIMENTO DA EDUCAÇÃO – FDE	
ESCOLA – NOME/LOCAL: TERRENO BAIRRO DAS FLORES / FARTURA – SP	CODIGO: 1 2 0 1 0 6 3 0
INTERVENÇÃO: OBRA NOVA DE 7 SALAS DE AULA	No. LOTE: 01
ETAPA/ÁREA TÉCNICA: PROJETO EXECUTIVO DE HIDRÁULICA	TIPO PROJETO: PD. JD. ROSAS / DATA: JAN/2014 / ETAPA/ÁREA TÉCNICA: PE–HID
CONTEUDO: RESERVATÓRIO ACOPLADO (ANÉIS PRÉ–MOLDADOS) ø ext. 3,00m – PLANTAS, CORTE E ELEVAÇÕES	ESCALA: SEM ESC. / FOLHA: 07/07 / REVISÃO: 00

1200630_01HPE0700_00