NOTAS:

1 – AS DIMENSÕES DAS TUBULAÇÕES ESTÃO EM mm.

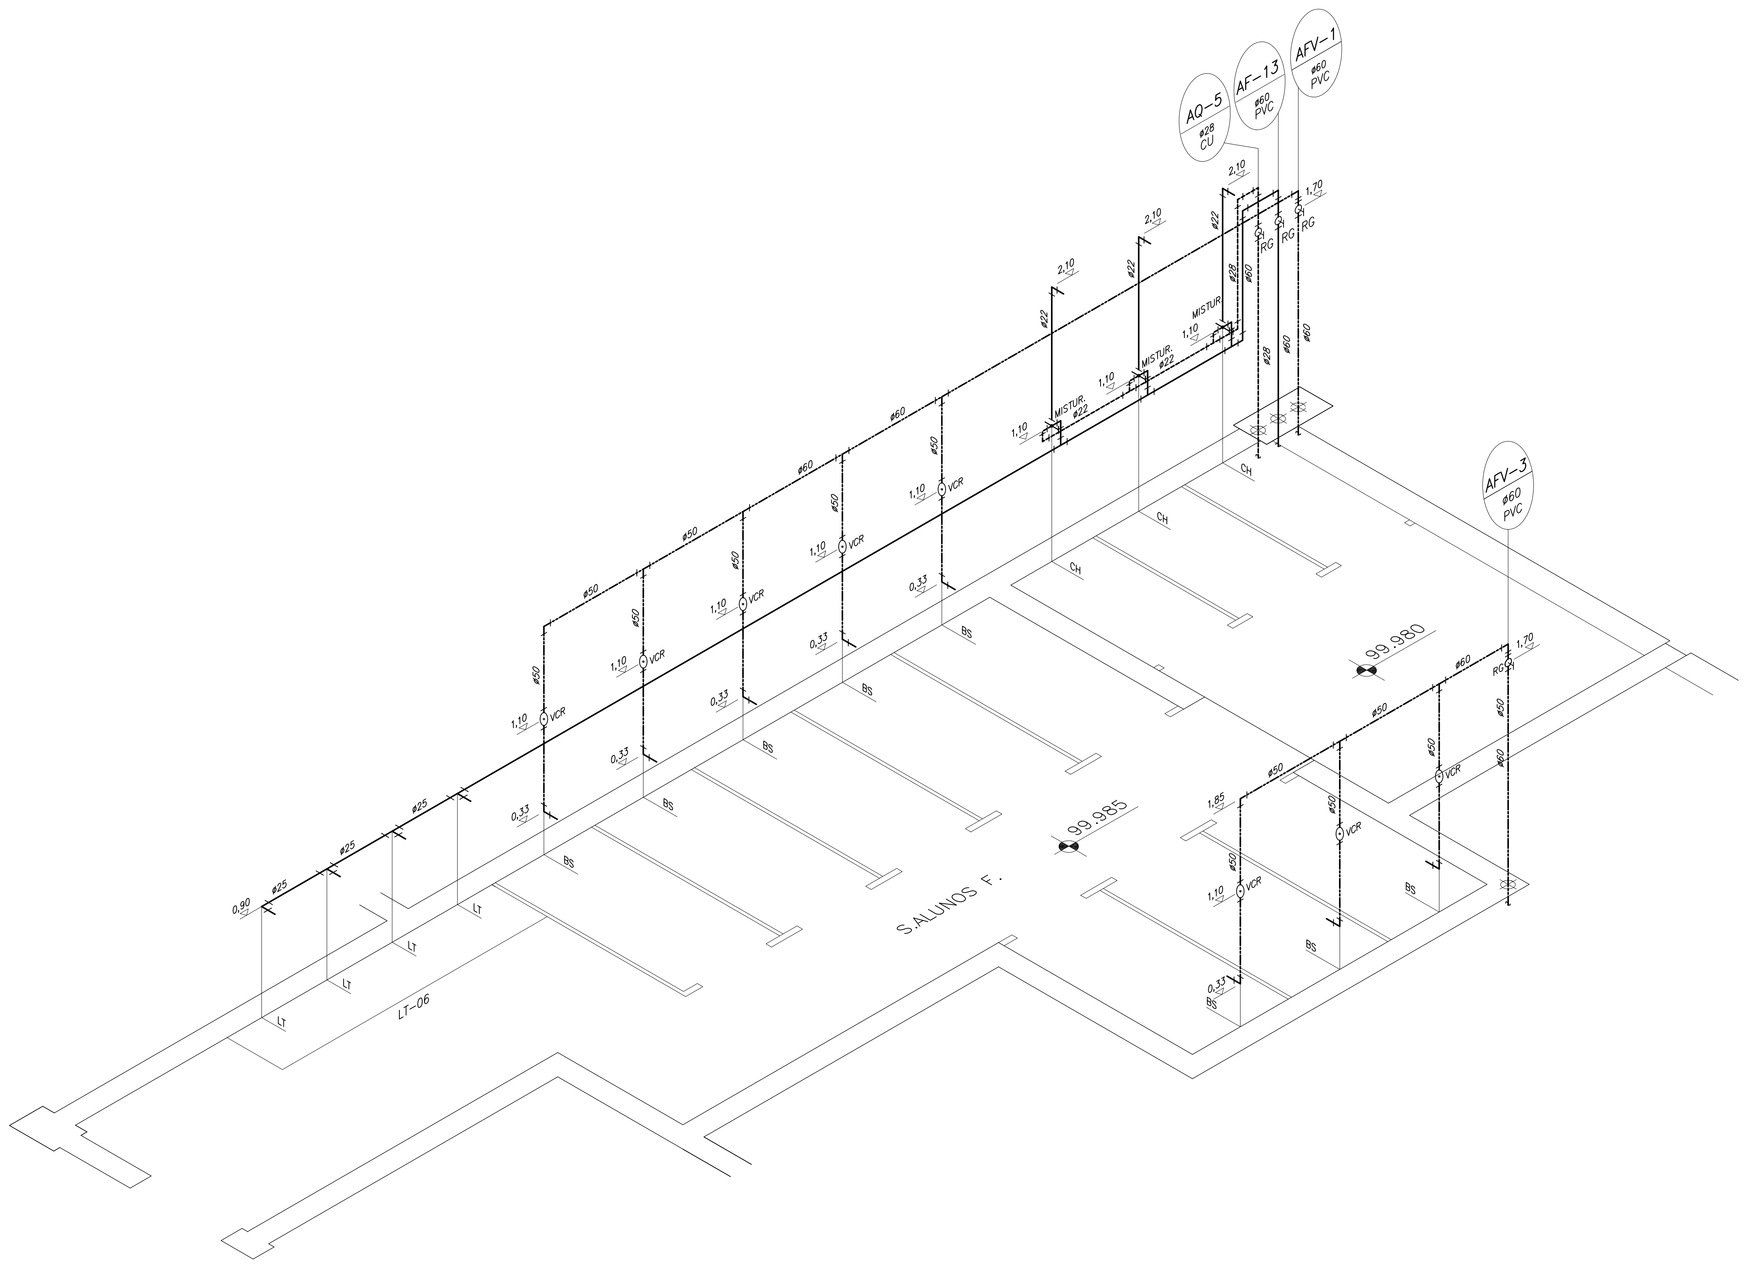

DET. ISOMÉTRICO ÁGUA FRIA–SANIT. ALUNAS
PLANTA DO PAVIMENTO TÉRREO / ESCALA 1:25

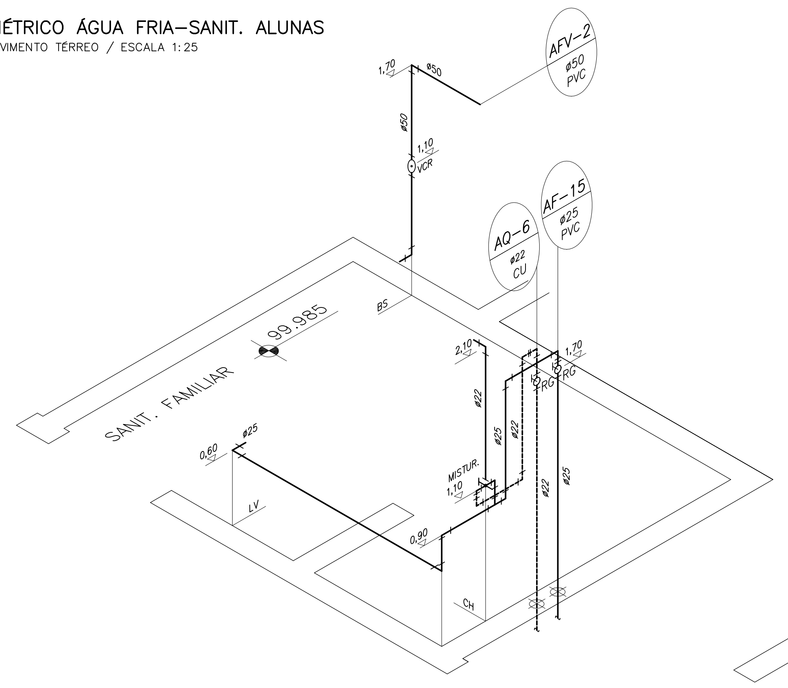

DET. ISOMÉTRICO ÁGUA FRIA–SANIT. FAMILIAR
PLANTA DO PAVIMENTO TÉRREO / ESCALA 1:25

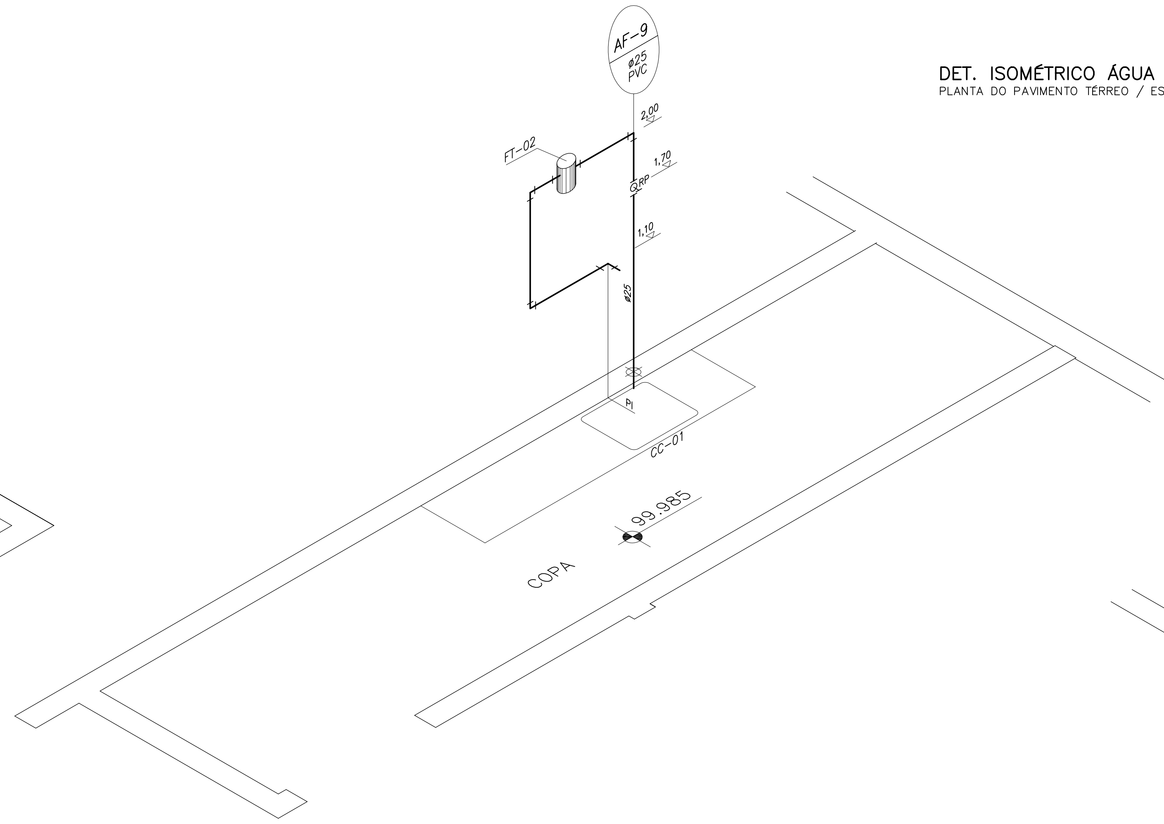

DET. ISOMÉTRICO ÁGUA FRIA–COPA
PLANTA DO PAVIMENTO TÉRREO / ESCALA 1:25

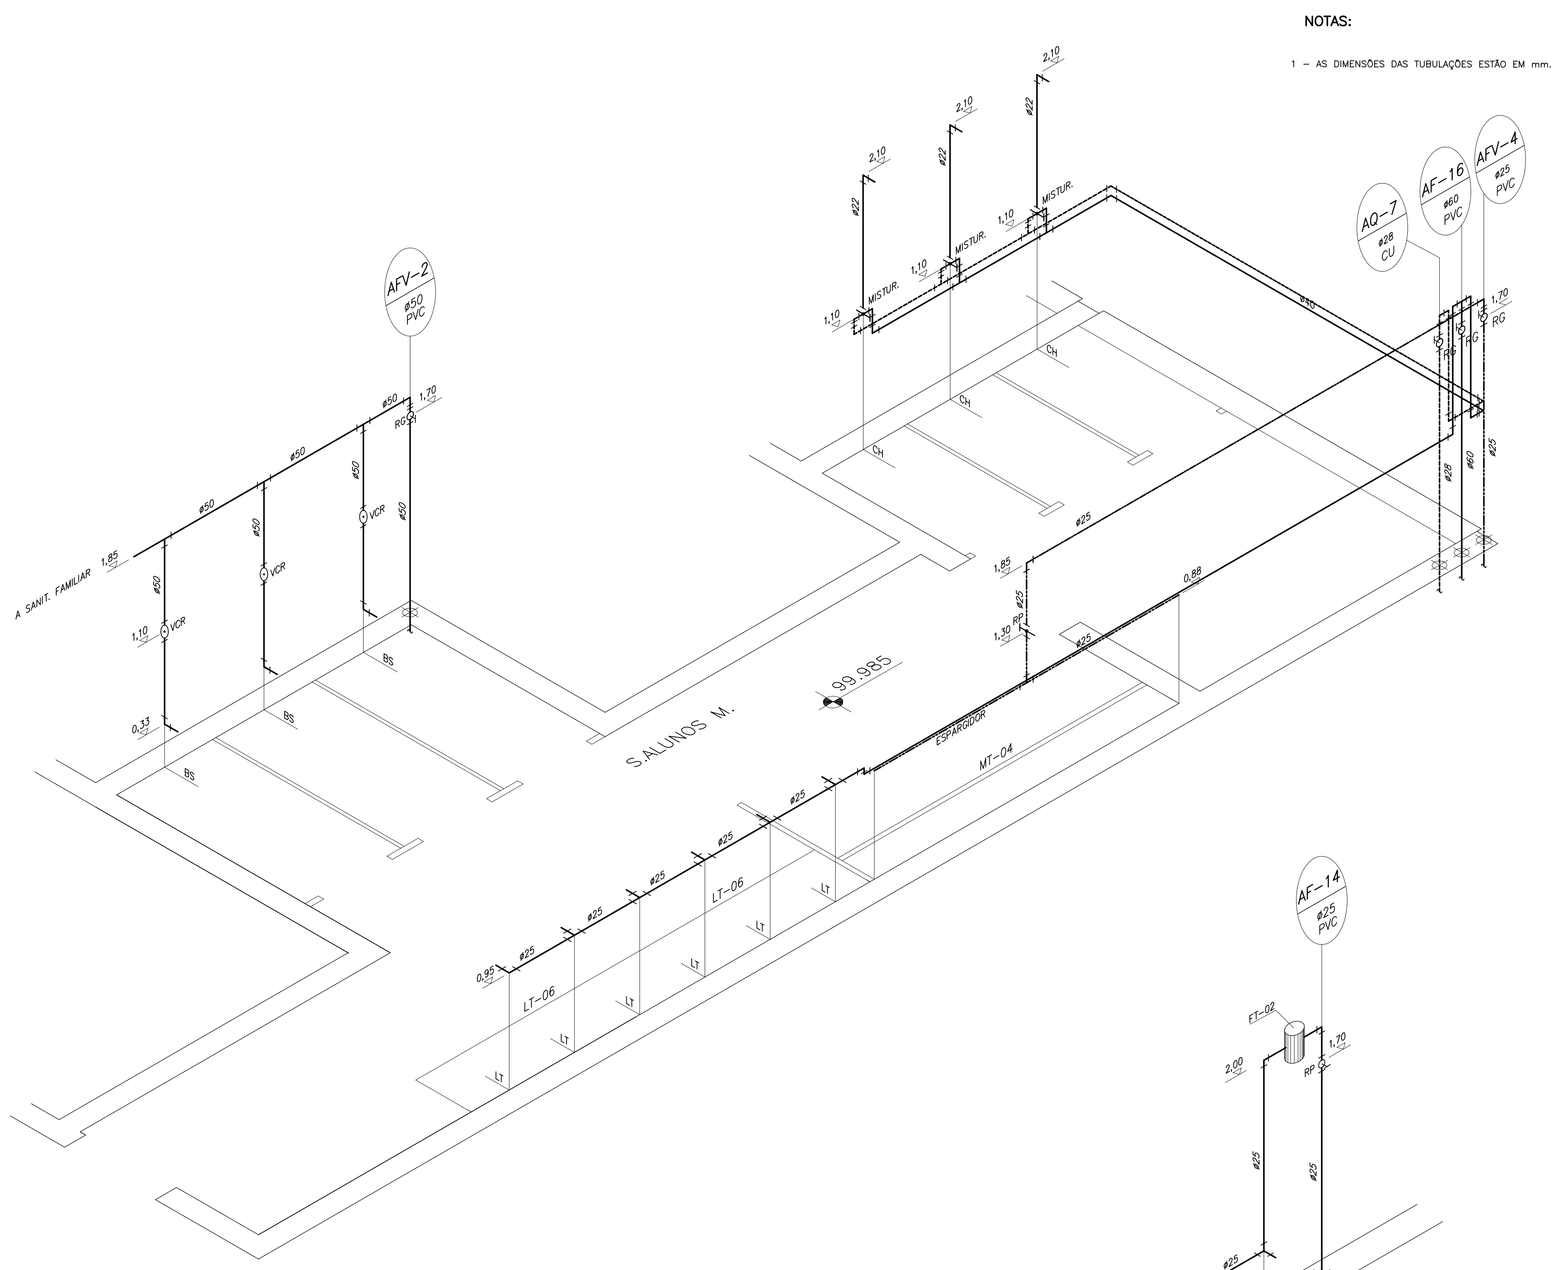

DET. ISOMÉTRICO ÁGUA FRIA–SANIT. ALUNOS
PLANTA DO PAVIMENTO TÉRREO / ESCALA 1:25

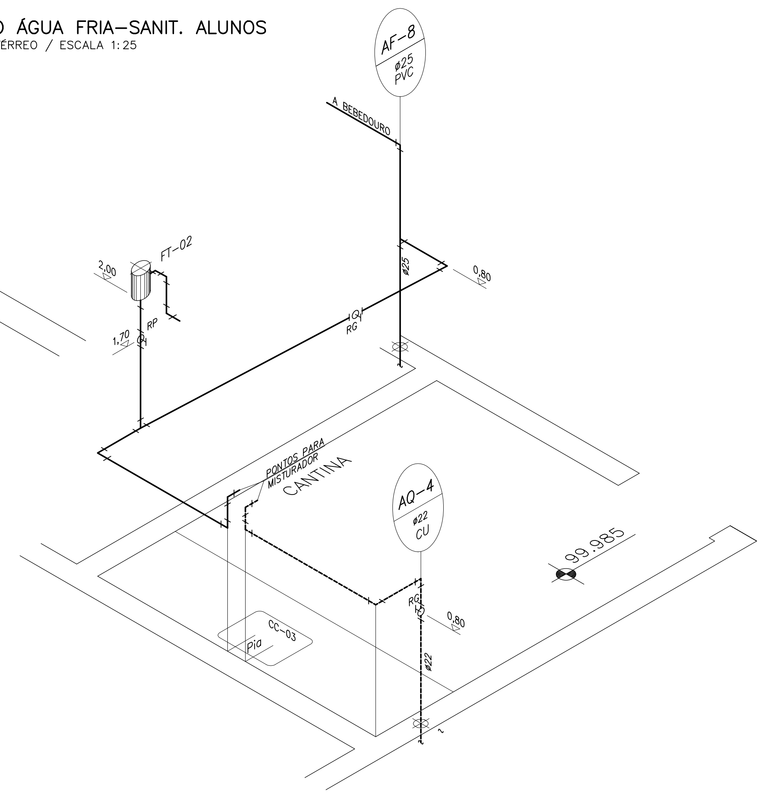

DET. ISOMÉTRICO ÁGUA FRIA–CANTINA
PLANTA DO PAVIMENTO TÉRREO / ESCALA 1:25

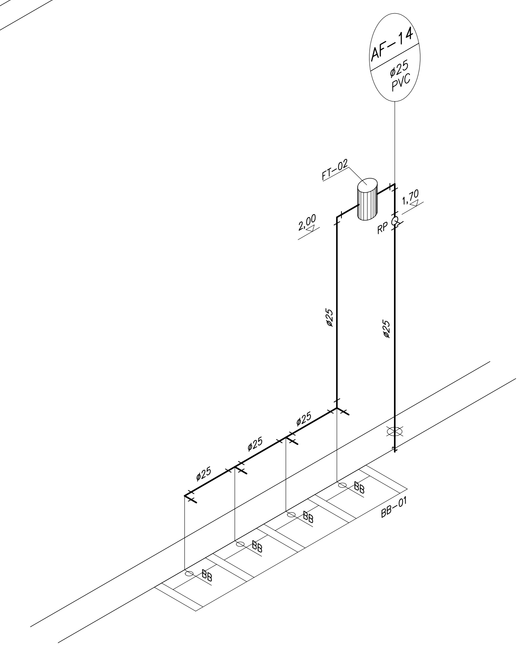

DET. ISOMÉTRICO ÁGUA FRIA–BEBEDOURO SAN. FAMILIAR
PLANTA DO PAVIMENTO TÉRREO / ESCALA 1:25

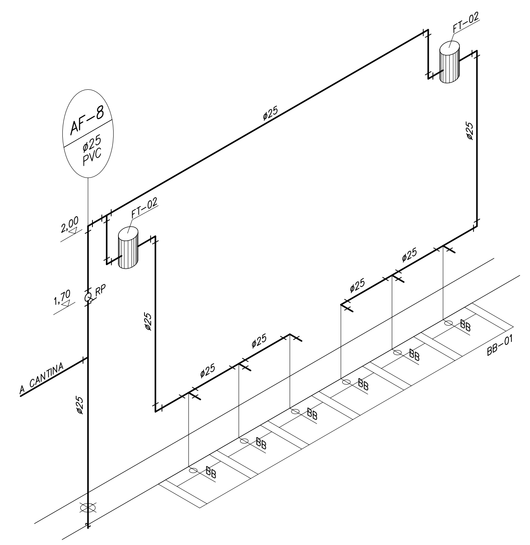

DET. ISOMÉTRICO ÁGUA FRIA–BEBEDOURO GRÊMIO
PLANTA DO PAVIMENTO TÉRREO / ESCALA 1:25

7 SALAS DE AULA E LABORATÓRIOS 12.01.068
PADRÃO JARDIM DAS ROSAS Nº304-S0

Nº	MODIFICACOES	APROVACAO / AUTOR DO PROJETO	DATA	APROVACAO / FDE	DATA	OBSERVACOES	DESENHOS DE REFERENCIA	Nº	APROVACAO / AUTOR DO PROJETO	DATA	APROVACAO / FDE	DATA
2												
1												
△												

Dimensão Engenharia

Dimensão Engenharia e Consultoria de Projetos Ltda
Rua Eugenia Bresser, 1 - São Paulo - S.P. - Cep: 02260-010
Contato - (11) 2773-3393
e-mail: dimensao.engenharia@terra.com.br

Engenheiro Civil Eurico Salib Tanúguchi
Responsável Técnico CREA 0600512880

IMPLANTADO POR:
apiacás arquitetos
ARQUITETOS - ENGENHEIROS CIVIS - PLANEJAMENTO - GERENCIAMENTO
RUA PEDRO BARROS, 1040 - CEP 01027-000 - SÃO PAULO - SP
TEL/FAX: (11) 3151 - 1000
RESPONSÁVEL TÉCNICO: PEDRO MANOEL DE BARROS - CAU A75220-4

REVISADO EM 2013 POR:
[redacted]
Responsável Civil:Luis Ribeiro Ogurutiu Engenheiro Civil
CREA-SP: 060186713 6
Avda Angélica nº 2.223, cjto 807, 8º andar.
CEP 01227-200 São Paulo-SP
www.ojet1.com.br (+55 11) 99265-5151
jocanbrasil@ig.com.br

J.S. Hidráulica
Rua Oswaldo Cardoso Franco,27–Jaçanã–SP
Tel/Fax:4426–8015–e–mail:jahs@uol.com.br
Jaime Silva – CREA 0682457613

FUNDAÇÃO PARA O DESENVOLVIMENTO DA EDUCAÇÃO – FDE

ESCOLA – NOME/LOCAL: TERRENO BAIRRO DAS FLORES / FARTURA – SP			CODIGO: 1,2,0,1,6,3,0
INTERVENÇÃO: OBRA NOVA DE 7 SALAS DE AULA			Nº LOTE: 01
ETAPA/AREA TECNICA: PROJETO EXECUTIVO DE HIDRÁULICA	TIPO PROJETO: PD. JD. ROSAS	DATA: JAN/2014	ETAPA/AREA TECNICA: PE–HID
CONTEÚDO: DETALHES ISOMÉTRICOS DE ÁGUA FRIA, AGUA QUENTE E ÁGUA DE APROVEITAMENTO	ESCALA: 1:25	FOLHA: 05/07	REVISÃO: 00

12006304_01HP02000_00