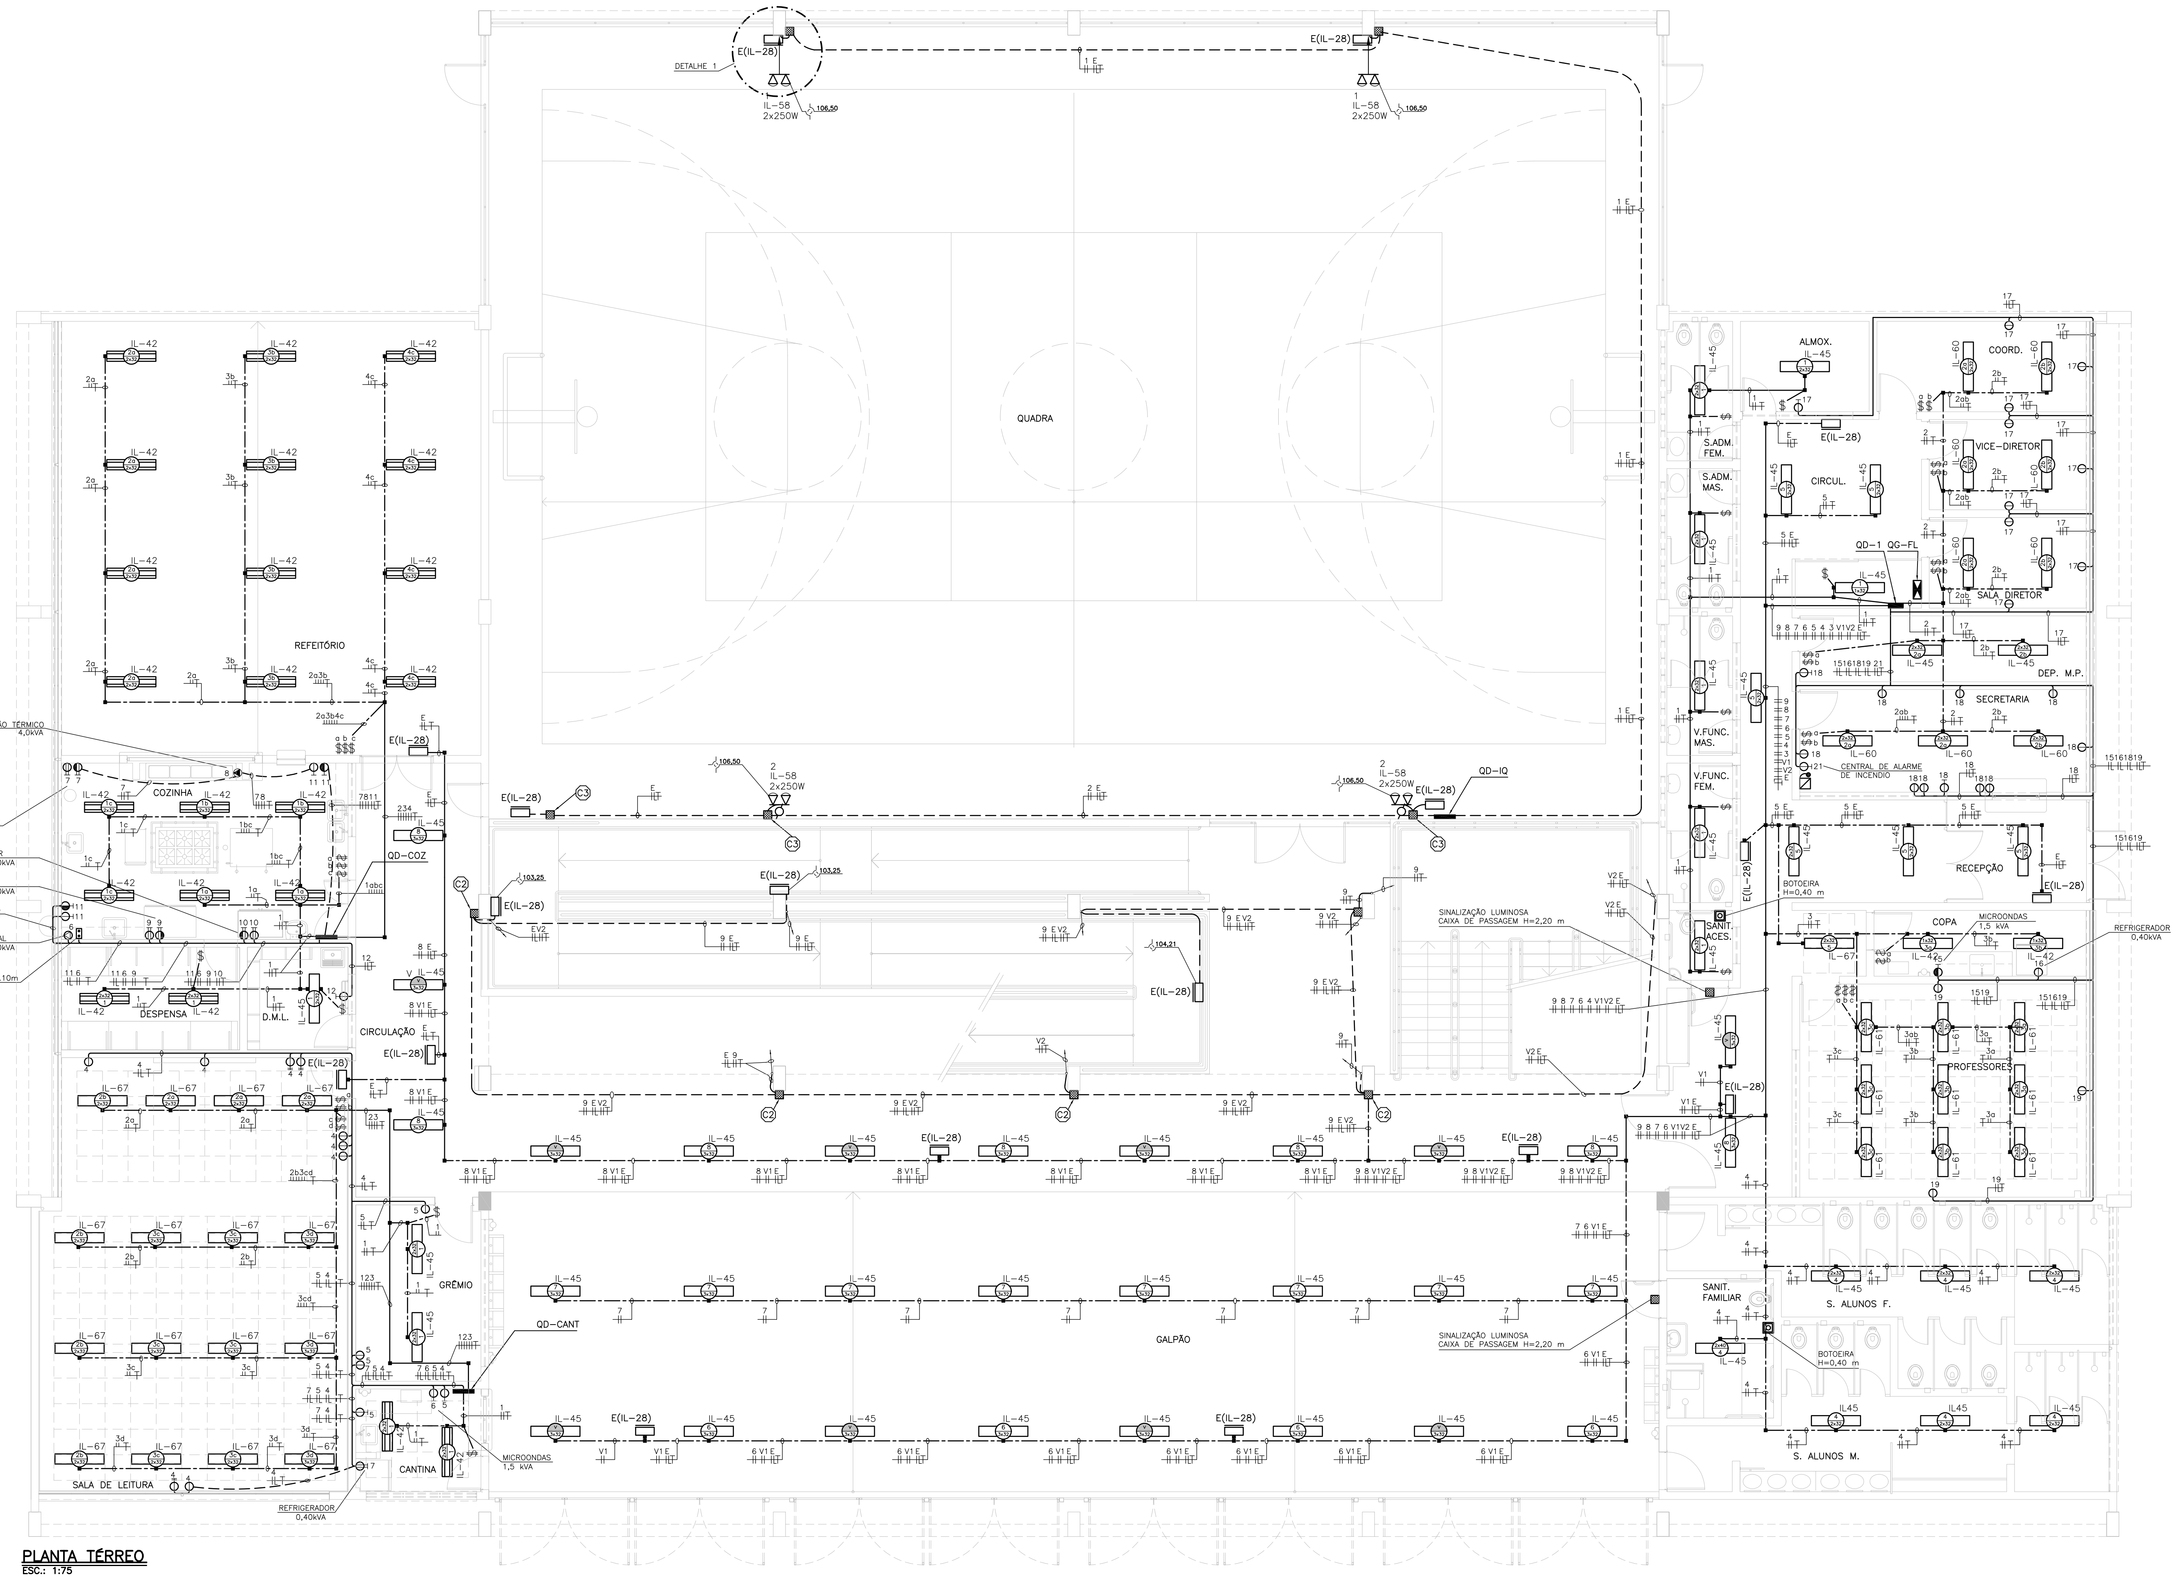

PLANTA TÉRREO
ESC.: 1:75

DIM. APROX. 750 X 360 X 120mm (A X L X P)

DIAGRAMA DO QD-1

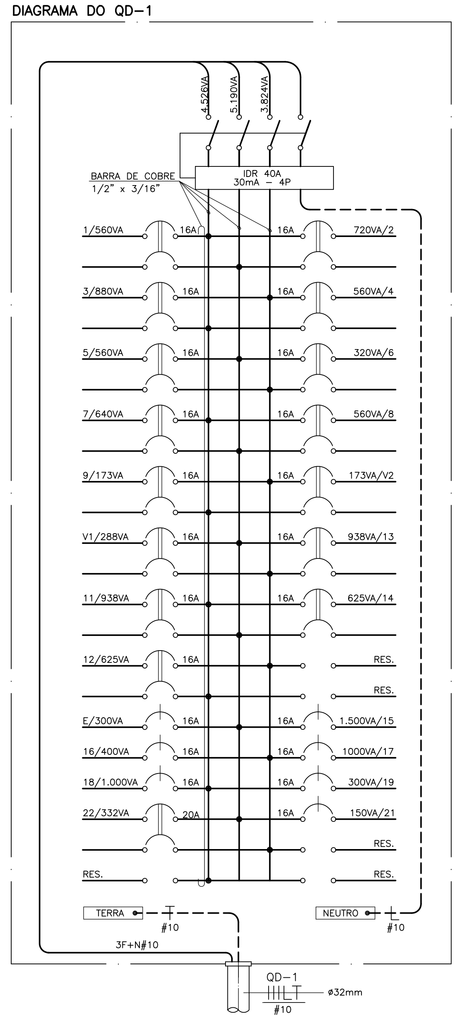

DIM. APROX. 450 X 360 X 120mm (A X L X P)

DIAGRAMA DO QD-CANT

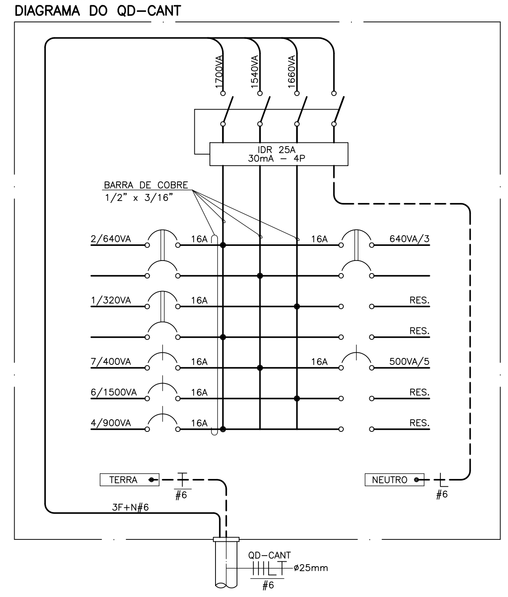

DIM. APROX. 360 X 360 X 120mm (A X L X P)

DIAGRAMA DO QD-IQ

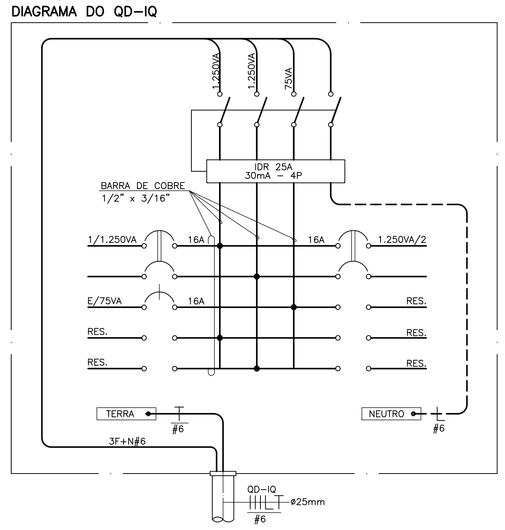

DIM. APROX. 450 X 360 X 120mm (A X L X P)

DIAGRAMA DO QD-COZ

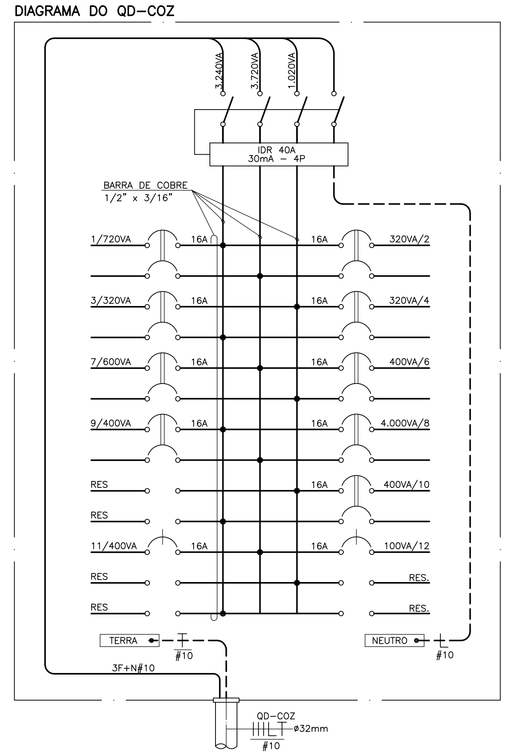

Tabela Geral de Cargas do QD-1

Tabela Geral de Cargas do QD-CANT

Nota: levar em consideração em relação à potencia, para pasar de w a VA divide-se por 0,8

Tabela Geral de Cargas do QD-COZ

Nota: levar em consideração em relação à potencia, para pasar de w a VA divide-se por 0,8

Tabela Geral de Cargas do QD-IQ

Nota: levar em consideração em relação à potencia, para pasar de w a VA divide-se por 0,8

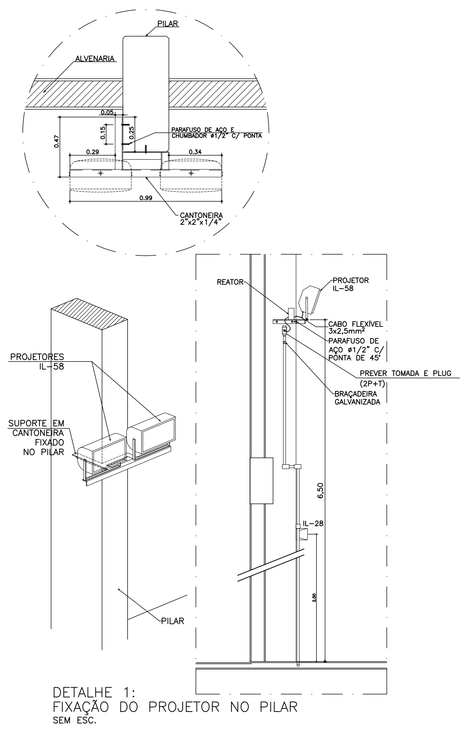

DETALHE 1:
FIXAÇÃO DO PROJETOR NO PILAR
SEM ESC.

NOTA – ILUMINAÇÃO DE EMERGENCIA

SUBSTITUIR ILUMINAÇÃO DE EMERGENCIA IL-28
PARA IL-83 LED(PADRÃO ATUAL)

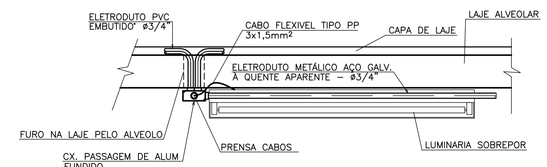

DETALHE 2:
LIGAÇÃO DA LUMINÁRIA
SEM ESCALA

LEGENDA DE CAIXAS

(E2) Cx.15x15x10cm h=0,30m.

(E3) Cx.4"x4" h=0,30m.

NOTAS:

1 – FIOS E ELETRODUTOS NÃO DIMENSIONADOS SÃO RESPECTIVAMENTE: ∯2,5mm E ø25mm

2 – PARA SIMBOLOGIA E NOTAS GERAIS VER FL-01

12.01.068 - PADRÃO JARDIM DAS ROSAS
07 SALAS DE AULA E LABORATÓRIOS Nº401T-SO

Nº	MODIFICAÇÕES	APROVAÇÃO	DATA	APROVAÇÃO	DATA
		AUTOR DO PROJETO		FDE	

OBSERVAÇÕES

DESENHOS DE REFERENCIA

Nº

APROVAÇÃO	DATA
AUTOR DO PROJETO	
FDE	

IMPLANTADO POR:
Dimensão Engenharia

Dimensão Engenharia e Consultoria de Projetos Ltda
Rua Bacelar, 1039 - 3º andar - São Paulo - S.P. - Cep: 02260-010
Contatos: (11) 2733-3303
e-mail: dimensao.engenharia@terra.com.br

Engenheiro Eletricista Paulo Aquiles Goyanna
Responsável Técnico CREA 068198954/D

IMPLANTADO POR:
apiacás arquitetos
Responsável Engº Hidroviário Nakassato.
CREA: 060150915
Avda Angélica nº 2.223, sala 807, 8º andar.
CEP 01227-200 São Paulo-I
www.sbr11.com.br I +55 (11) 99265-5151
psicamboni@sbr11.com.br

REVISADO EM 2013 POR:
sbr11

PROJETO ORIGINAL (ANO 2007):
edison h hiroyama
escritório aberto de arquitetura
crea 5060613859 crea-smp 0683199
rua ourinhos rodrigues 42 / g.93 04746-030 santo amaro
T 11.5686.7723 escritorio_aberto@terra.com.br

FUNDAÇÃO PARA O DESENVOLVIMENTO DA EDUCAÇÃO – FDE	
ESCOLA – NOME/LOCAL: TERRENO B. N. SRA FÁTIMA/BAIRRO DAS FLORES / FARTURA – SP	CÓDIGO: 1 2 0 0 6 3 0
INTERVENÇÃO: OBRA NOVA DE 7 SALAS DE AULA	Nº LOTE: 01
ETAPA/ÁREA TÉCNICA: PROJETO EXECUTIVO DE ELETRICA / TIPO PROJETO: PD. JD. ROSAS / DATA: JAN./2014	ETAPA/ÁREA TÉCNICA: PE–ELE
CONTEÚDO: PAVIMENTO TÉRREO DE ELÉTRICA / ESCALA: 1:75	FOLHA: 02/07 / REVISÃO: 00

1200630_01LPE02000_00