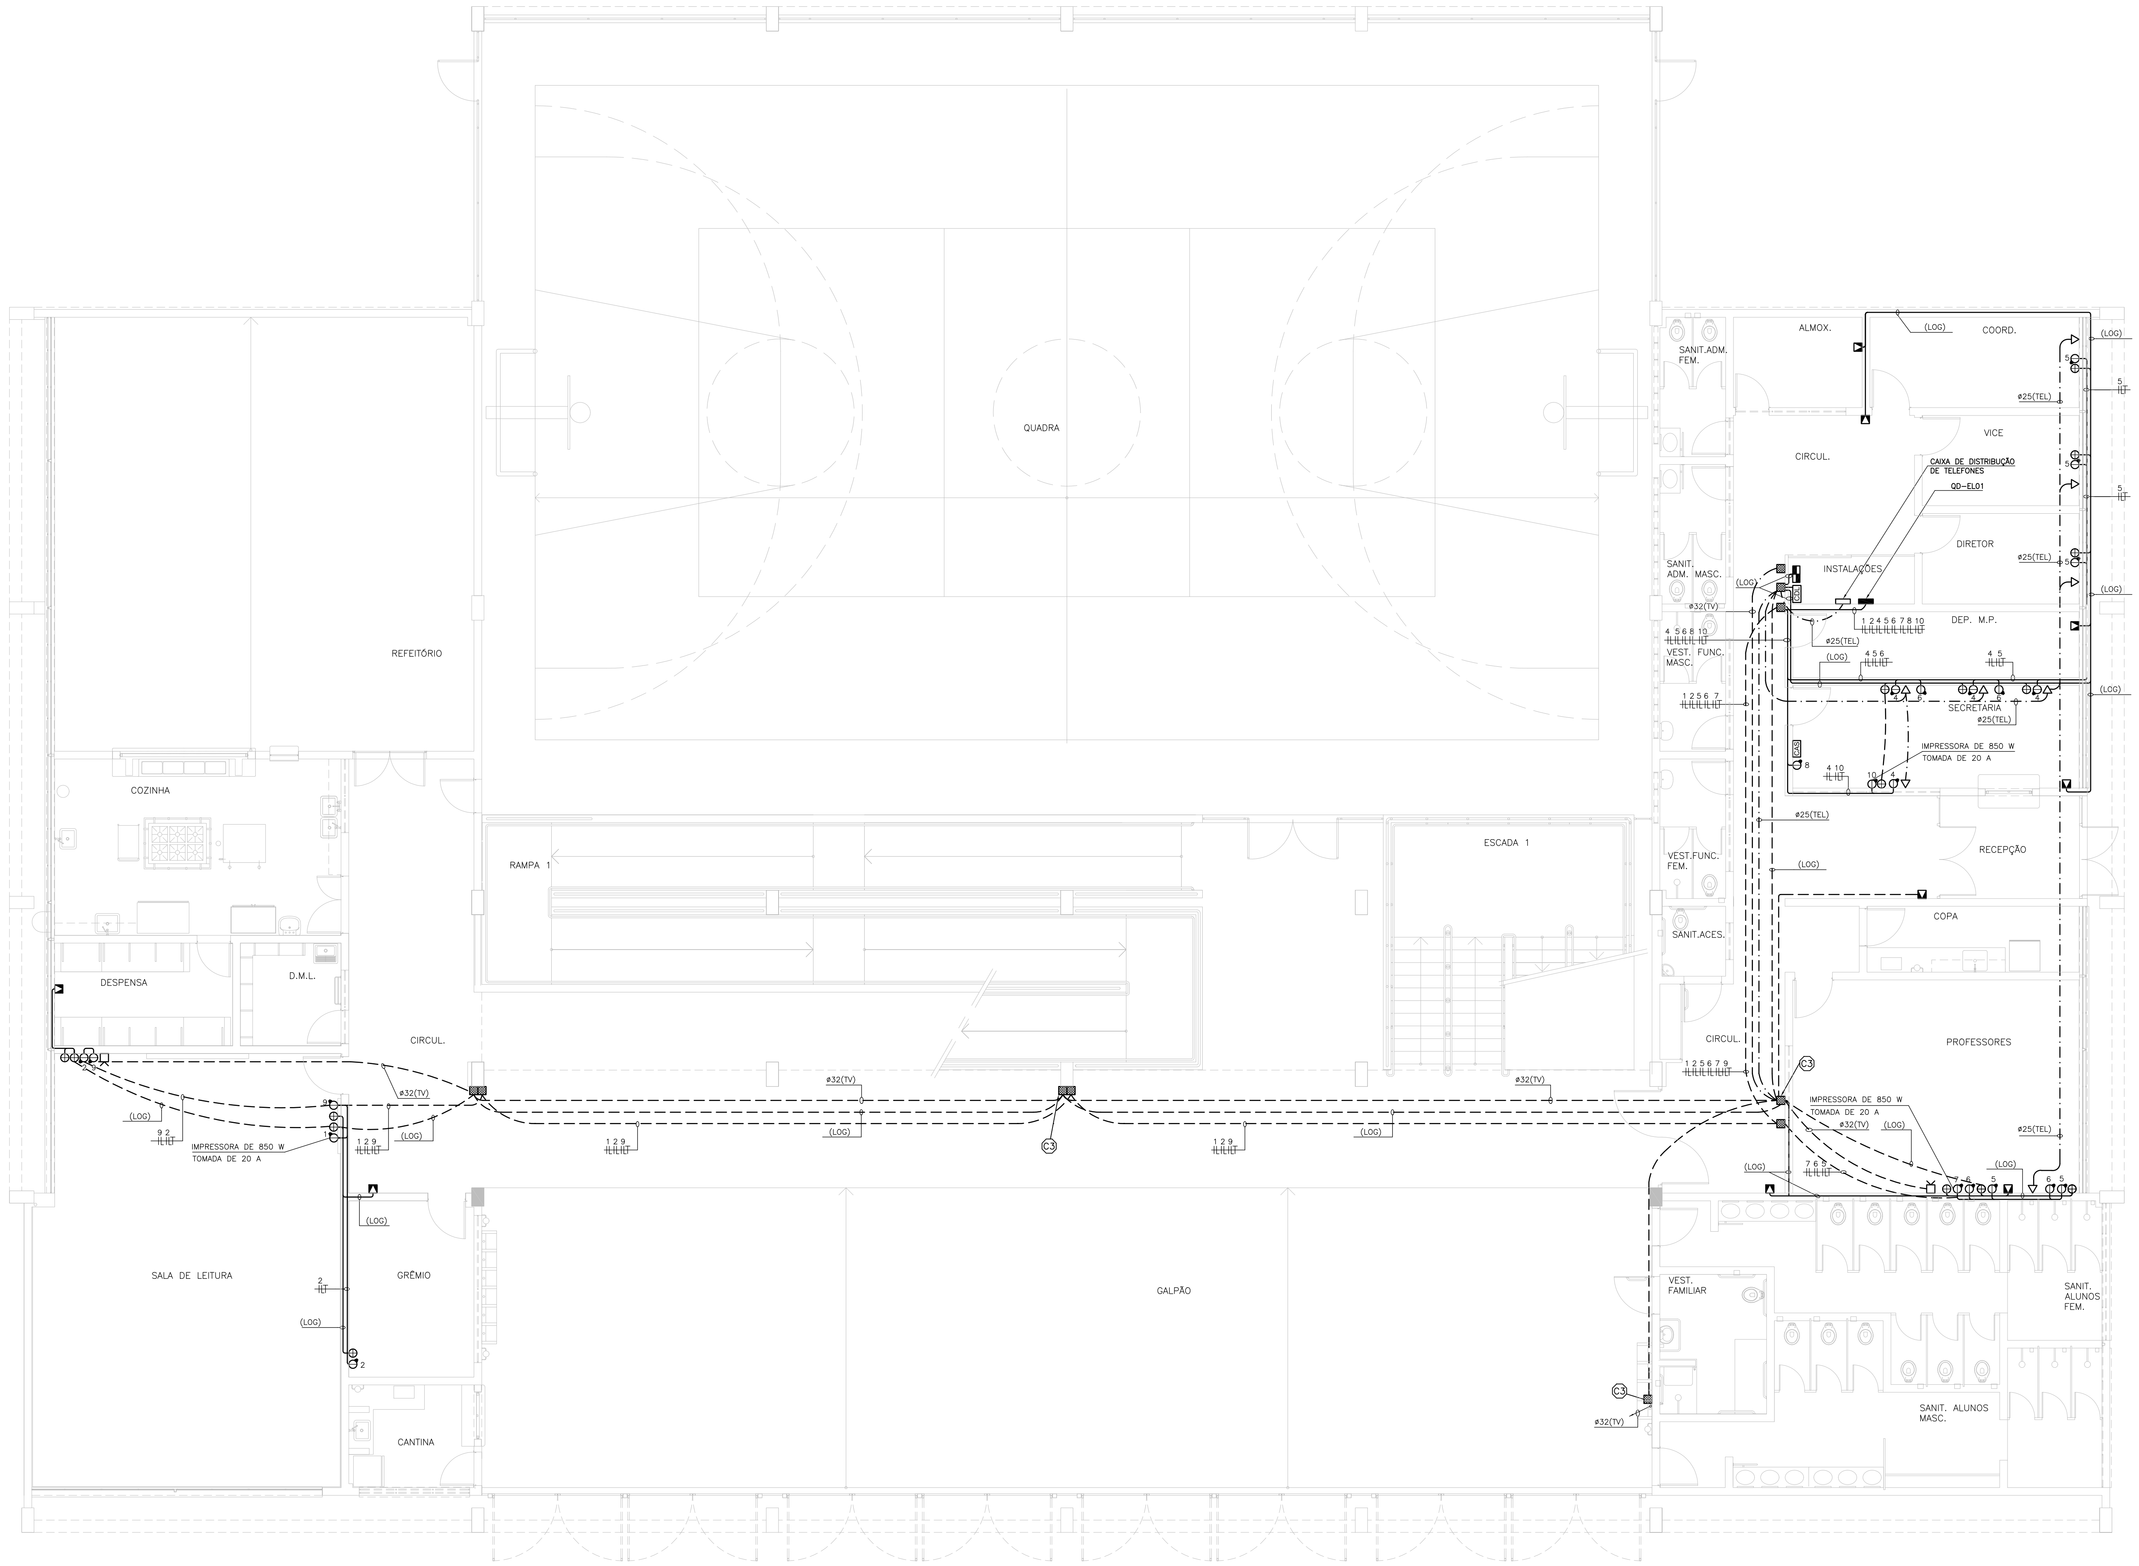

PLANTA SUPERIOR
ESC.: 1:75

Tabela Geral de Cargas do QD-EL01

Nota: levar em consideração em relação à potencia, para passar de w a VA divide-se por 0,8

DIM. APROX. 360 X 360 X 100mm
(A X L X P)

DIAGRAMA QD-EL01

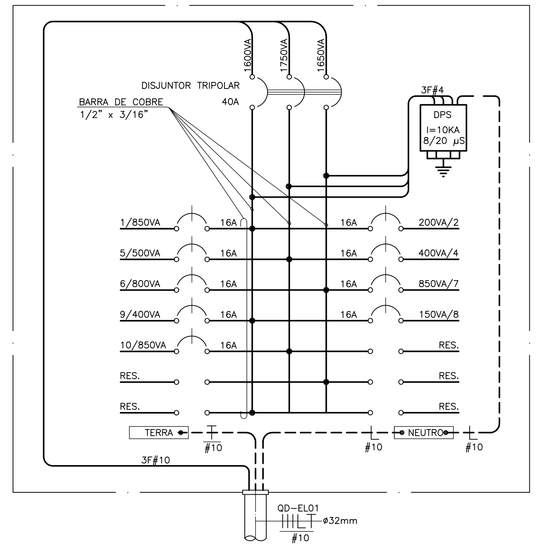

PONTOS DE LOGICA: TUBULAÇÃO

3/4" = 4 CABOS
1" = 6 CABOS
1 1/4" = 12 CABOS
1 1/2" = 18 CABOS
2" = 28 CABOS

LEGENDA DE CAIXAS

(E2) Cx.15x15x10cm h=0,30m.

(E3) Cx.4"x4" h=0,30m.

NOTAS:

1 – FIOS E ELETRODUTOS NÃO DIMENSIONADOS SÃO RESPECTIVAMENTE: #2,5mm E #25mm

2 – PARA SIMBOLOGIA E NOTAS GERAIS VER FL-01

12.01.068 - PADRÃO JARDIM DAS ROSAS
07 SALAS DE AULA E LABORATÓRIOS Nº403T-SO

Nº	MODIFICAÇÕES	APROVAÇÃO	DATA	APROVAÇÃO	DATA
		AUTOR DO PROJETO		FDE	

OBSERVAÇÕES	DESENHOS DE REFERENCIA	Nº	APROVAÇÃO	DATA
			APROVACAO	DATA
			AUTOR DO PROJETO	
			FDE	

IMPLANTADO POR:

Dimensão Engenharia

Dimensão Engenharia e Consultoria de Projetos Ltda
Rua Eugenia Bresser, 1 - São Paulo - S.P. - Cep: 02260-010
Contato - (11) 2773-3393
e-mail: dimensao.engenharia@terra.com.br

Engenheiro Eletricista Paulo Aquila Soyama
Responsável Técnico CREA 0681989540

IMPLANTADO POR:

apiacás arquitetos
ARQUITETOS - ARQUITETA - PEDRO, MARCIO DE BARROS - CAU 47527-3

REVISADO EM 2013 POR:

sbr11
Responsavel Engº Rodovalho Nakasato.
CREA: 060170707/D.
Avda Angélica nº 2.223, sala 807, 8º andar.
CEP 01227-200 Sao Paulo-I
www.sbr11.com.br T +55 (11) 992655151
jacqueline@sbr11.com.br

PROJETO ORIGINAL (ANO 2007):

edison h hiroyama
escritório aberto de arquitetura
crea 060673659 crea-smp 0601199

FUNDAÇÃO PARA O DESENVOLVIMENTO DA EDUCAÇÃO – FDE			
ESCOLA - NOME/LOCAL: TERRENO B. N. SRA FÁTIMA/BAIRRO DAS FLORES / FARTURA – SP			CÓDIGO: 1 2 0 0 6 3 0
INTERVENÇÃO: OBRA NOVA DE 7 SALAS DE AULA			Nº LOTE: 01
ETAPA/ÁREA TECNICA: PROJETO EXECUTIVO DE ELÉTRICA	TIPO PROJETO: PD. JD. ROSAS	DATA: JAN./2014	ETAPA/ÁREA TECNICA: PE-ELE
CONTEÚDO: PAVIMENTO TÉRREO DE LÓGICA	ESCALA: 1:200	FOLHA: 04 /07	REVISÃO: 00

1200630_01LPE0400_00