


# PROJETO DE LAJOTAMENTO

Assunto:  
LAJOTAMENTO  
Local:  
MUNICÍPIO DE FARTURA

Data:  
SET / 2021  
Prancha:  
LOCALIZAÇÃO GERAL

RRT:  
11213762  
Município:  
FARTURA-SP

Prédio Municipal:  
LUCIANO PERES  
Arquiteta e Urbanista  
MÉRCIA CRISTINA CALEGARI

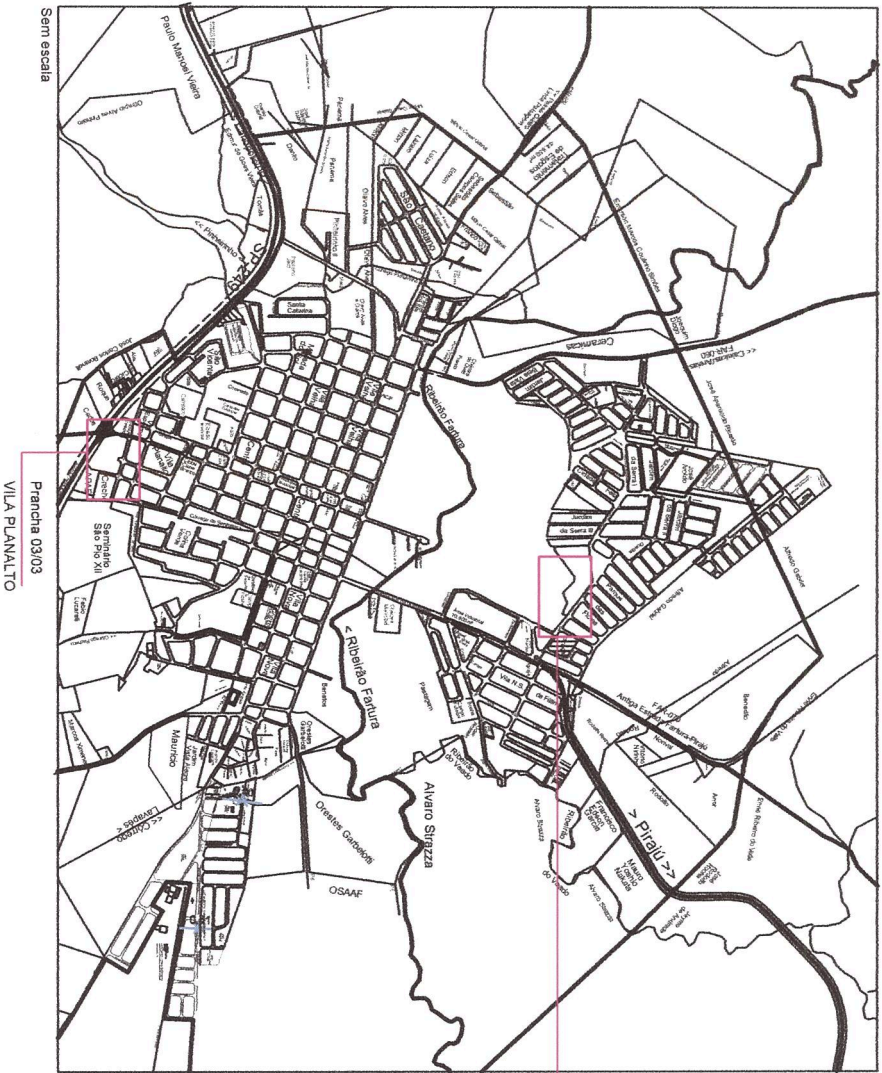

Sem escala

Prancha 03/03  
VILA PLANALTO

Prancha 02/03  
PARQUE DAS FLORES

PARQUE DAS FLORES		L(m)	C(m)	A(m <sup>2</sup> )	Meio fio (m/l)
Avenida das Rosas		7,70	245,00	1886,50	490,00
Continuação Avenida das Rosas		7,70	20,00	154,00	32,30
VILA PLANALTO		L(m)	C(m)	A(m <sup>2</sup> )	Meio fio (m/l)
Rua José Ribeiro		6,70	28,50	190,95	
TOTAL GERAL				2231,45	522,30





FARTURA

# PROJETO DE LAJOTAMENTO

Assunto:  
LAJOTAMENTO  
Local:  
BAIRRO PARQUE DAS FLORES


Data:  
SET / 2021  
Planta:  
AVENIDA DAS ROSAS

RRT:  
11213762  
Município:  
FARTURA-SP

Projeto Municipal:  
LUCIANO PERES  
Arquiteta e Urbanista  
MERCIA CRISTINA CALEGARI

02/03

Sem escala

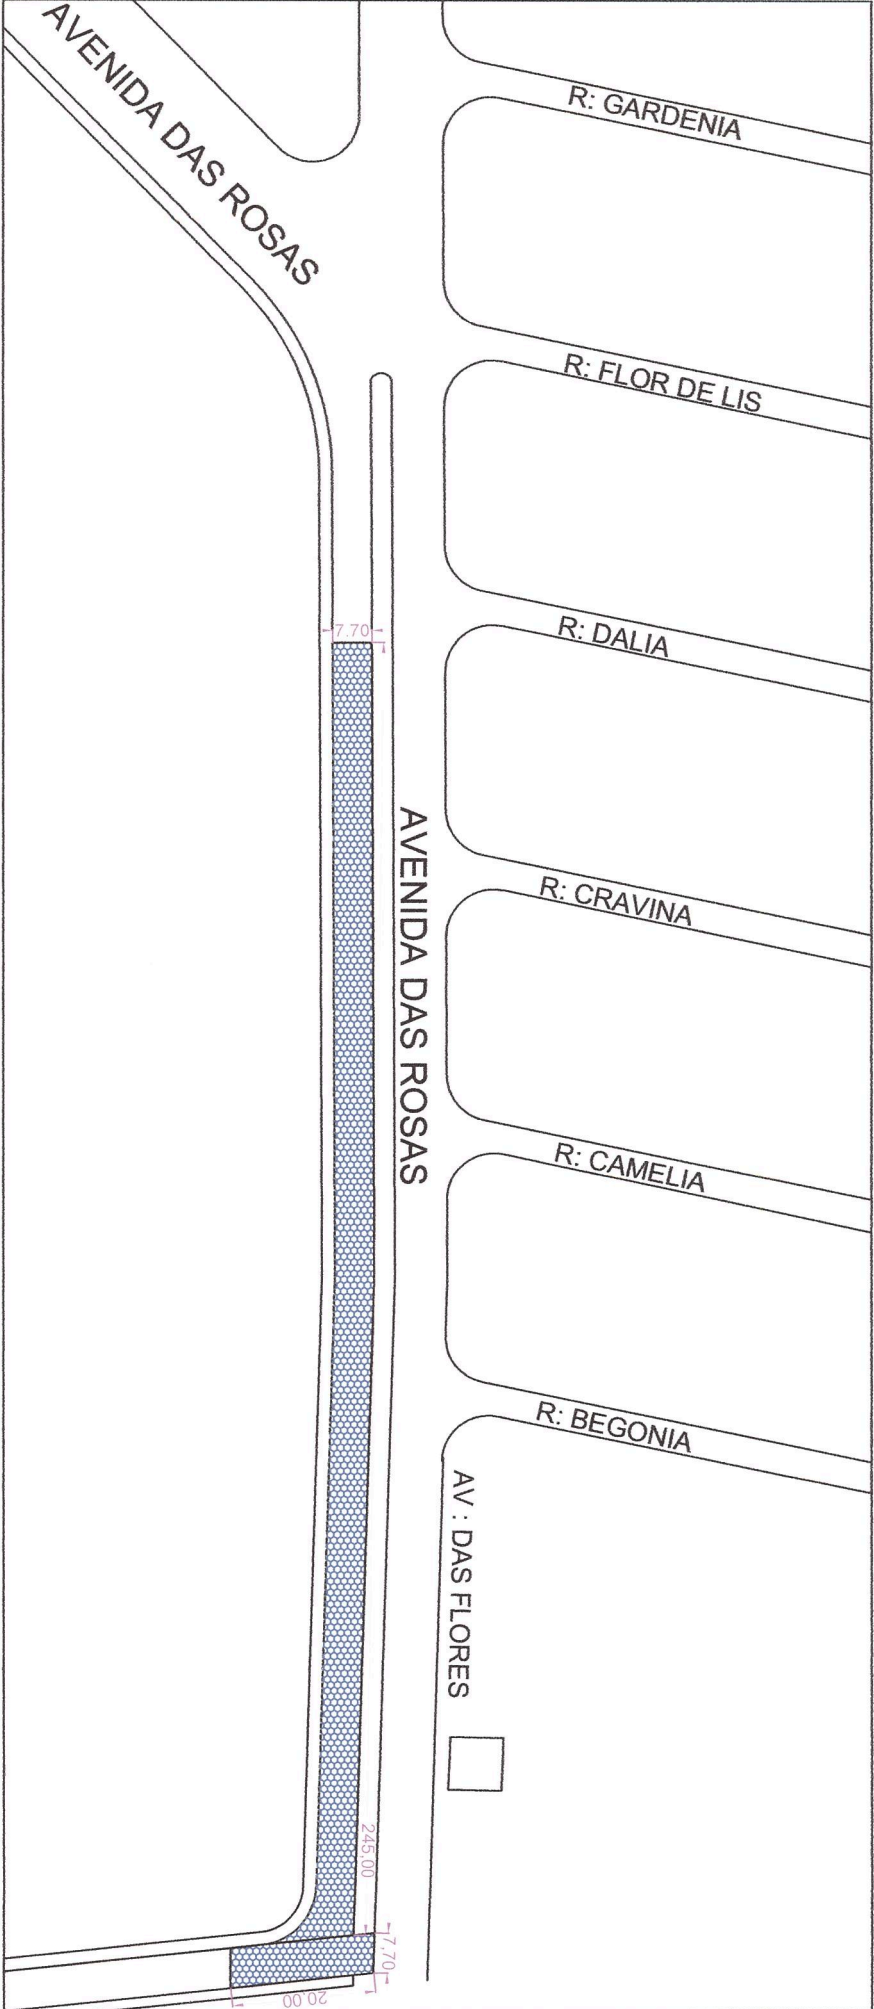




FARTURA

# PROJETO DE LAJOTAMENTO

Sem escala

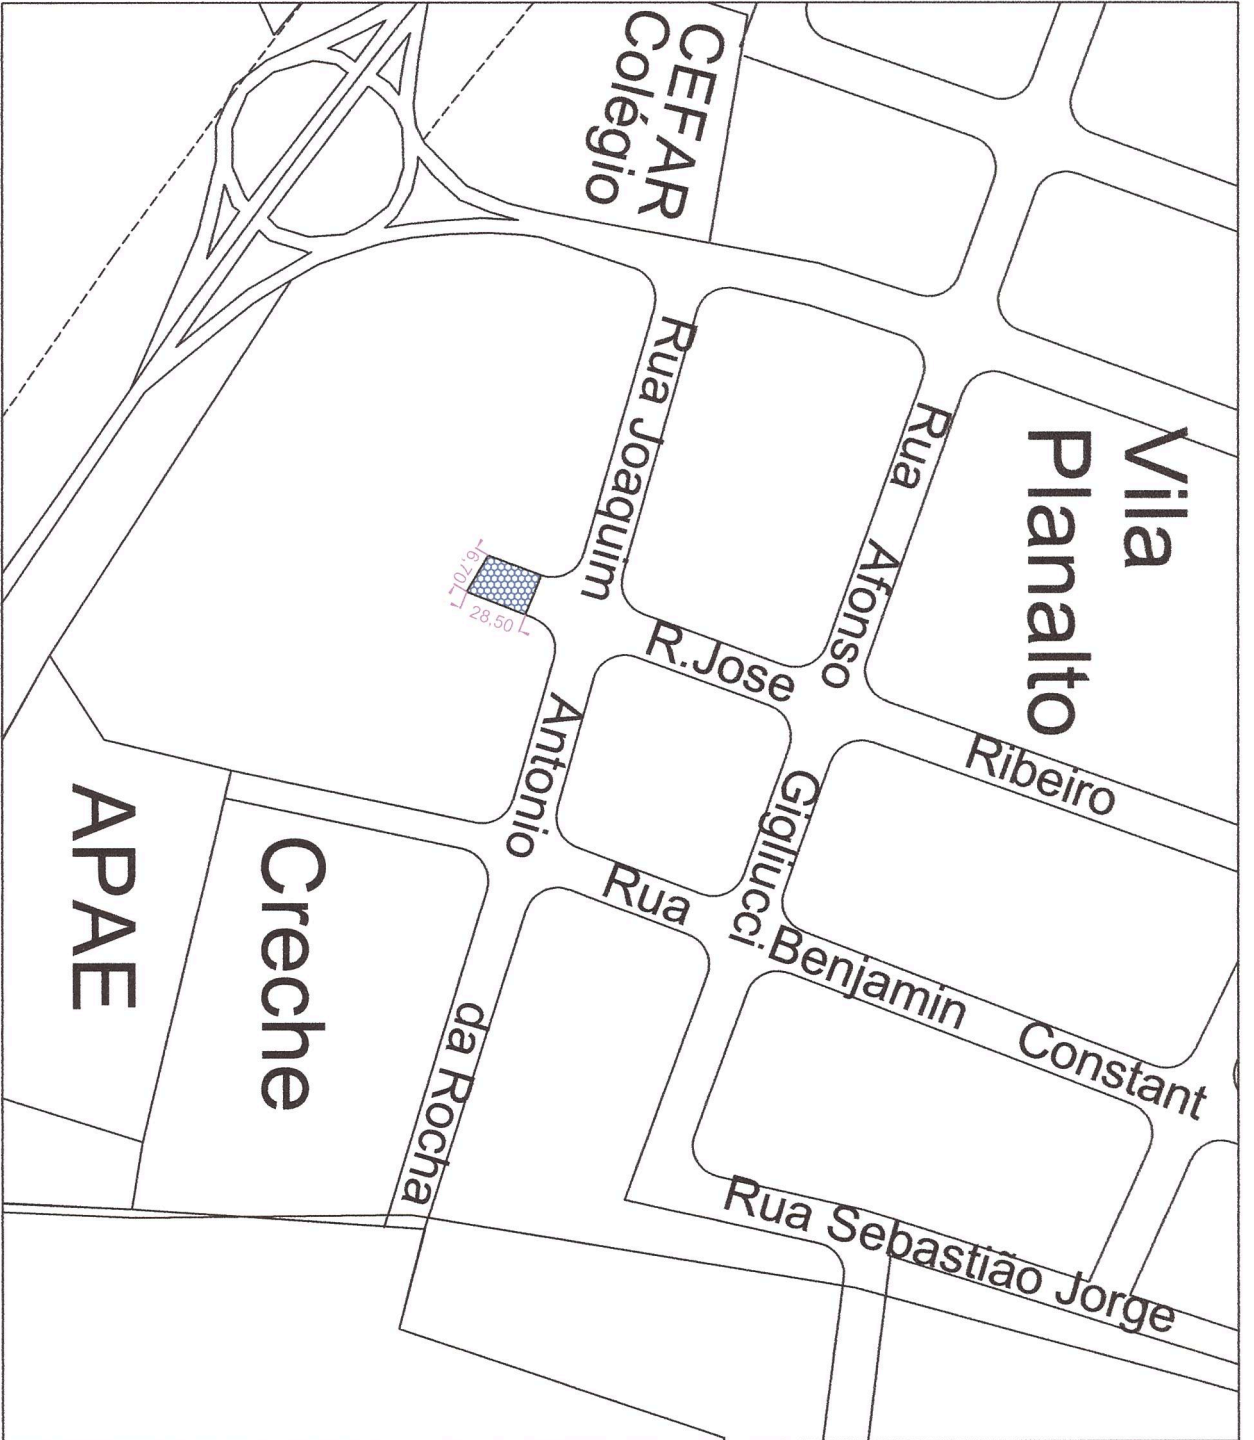

Assunto:  
LAJOTAMENTO  
Local:  
VILA PLANALTO

Data:  
SET/2021  
Planta:  
RUA JOSE RIBEIRO

RRT:  
11213762  
Município:  
FARTURA-SP

Prefeito Municipal:  
LUCIANO PERES  
Arquiteta e Urbanista:  
MÉRCIA CRISTINA CALEGARI

03/03