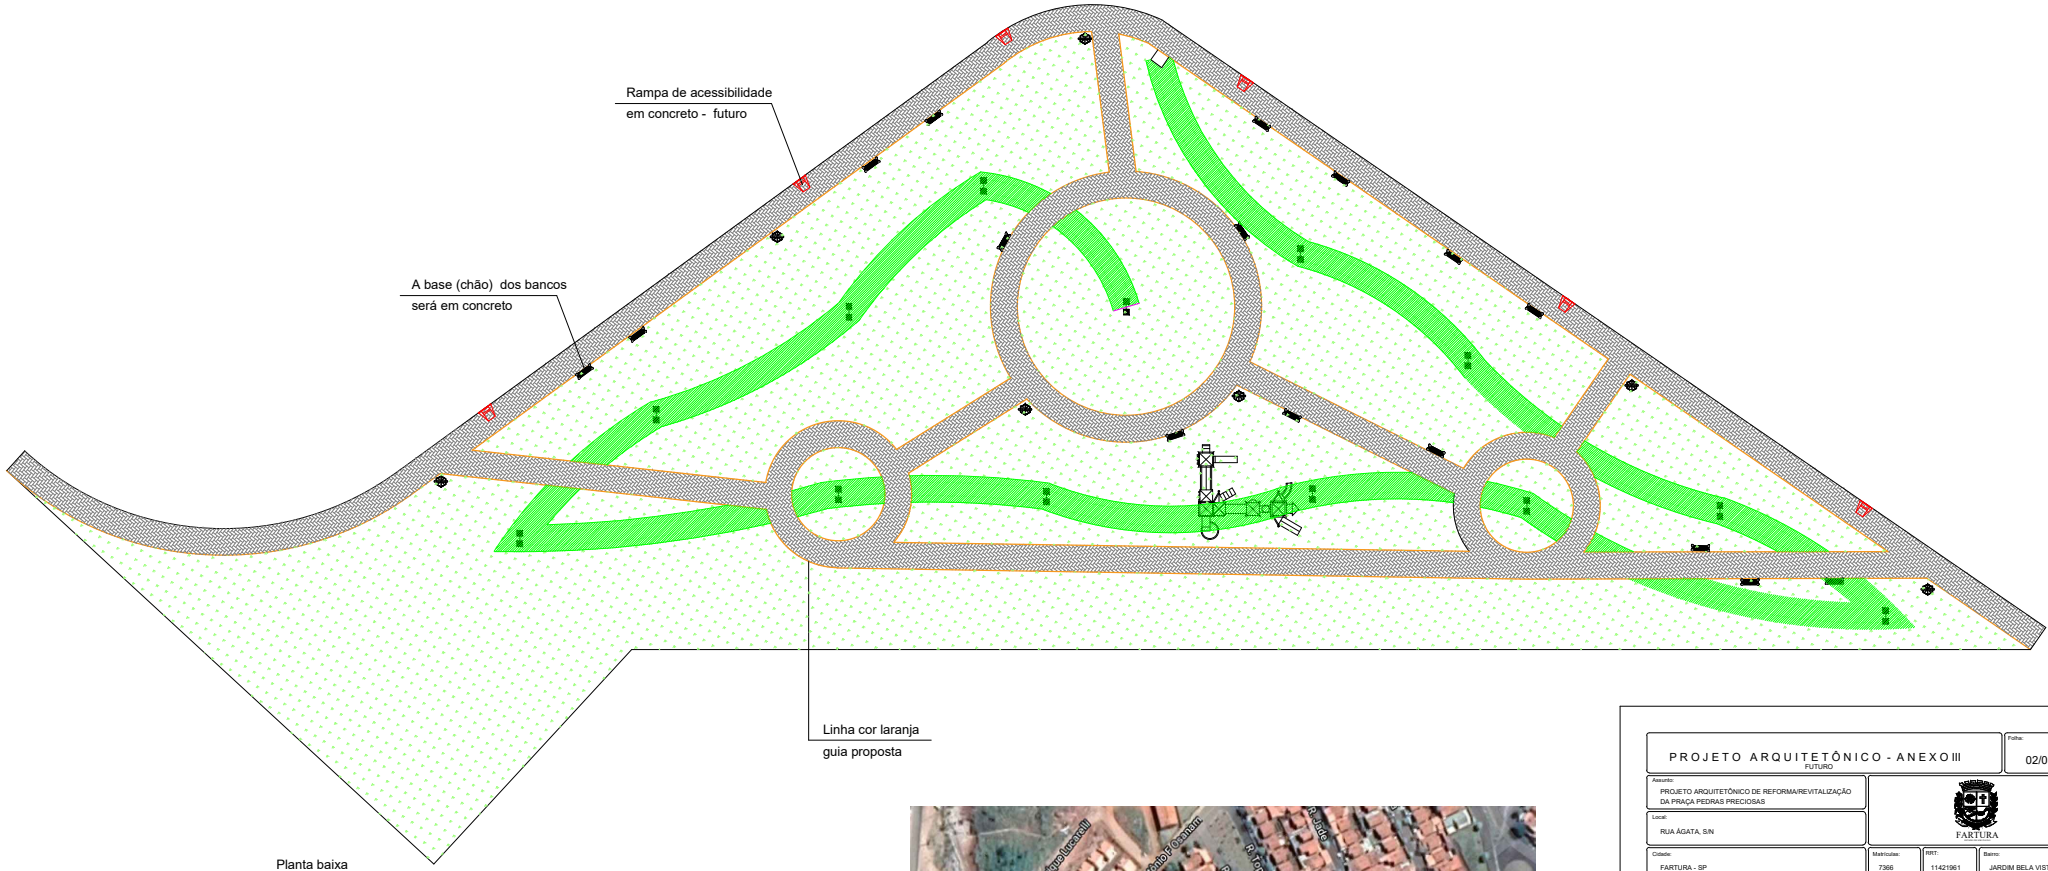

Planta baixa
Esc.: 1:200

Legenda equipamentos:

- Poste de duas pétalas
- Lixeiras
- Bancos de madeira com encosto

Legenda piso :

- Paver
- Grama esmeralda - existente
- Grama esmeralda - replantar

Poste de duas pétalas

Banco

Lixeira

Grama esmeralda

Modelo de rampa acessível (NBR 9050)

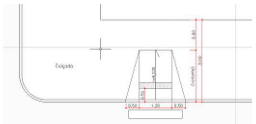

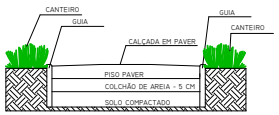

PERFIL EXPLICATIVO DAS CALÇADAS
S/ESC.

Situação - sem escala

PROJETO ARQUITETÔNICO - ANEXO III
FUTURO

Folha: 02/03

Assunto: PROJETO ARQUITETÔNICO DE REFORMA/REVITALIZAÇÃO DA PRAÇA PEDRAS PRECIOSAS

Local: RUA ÁGATA, S/N

FARTURA

Cidade: FARTURA - SP | Matrículas: 7366 | RRT: 11421961 | Bairro: JARDIM BELA VISTA

Proprietário: PREFEITURA MUNICIPAL DE FARTURA | Data: NOV/2021

Situação - sem escala

VER FOTO AO LADO

LUCIANO PERES
PREFEITO MUNICIPAL DE FARTURA

Áreas:
TERRENO 3.824,42 m²

MÉRCIA CRISTINA CALEGARI
CAU-SP: A27854-6

APROVAÇÃO DA PREFEITURA