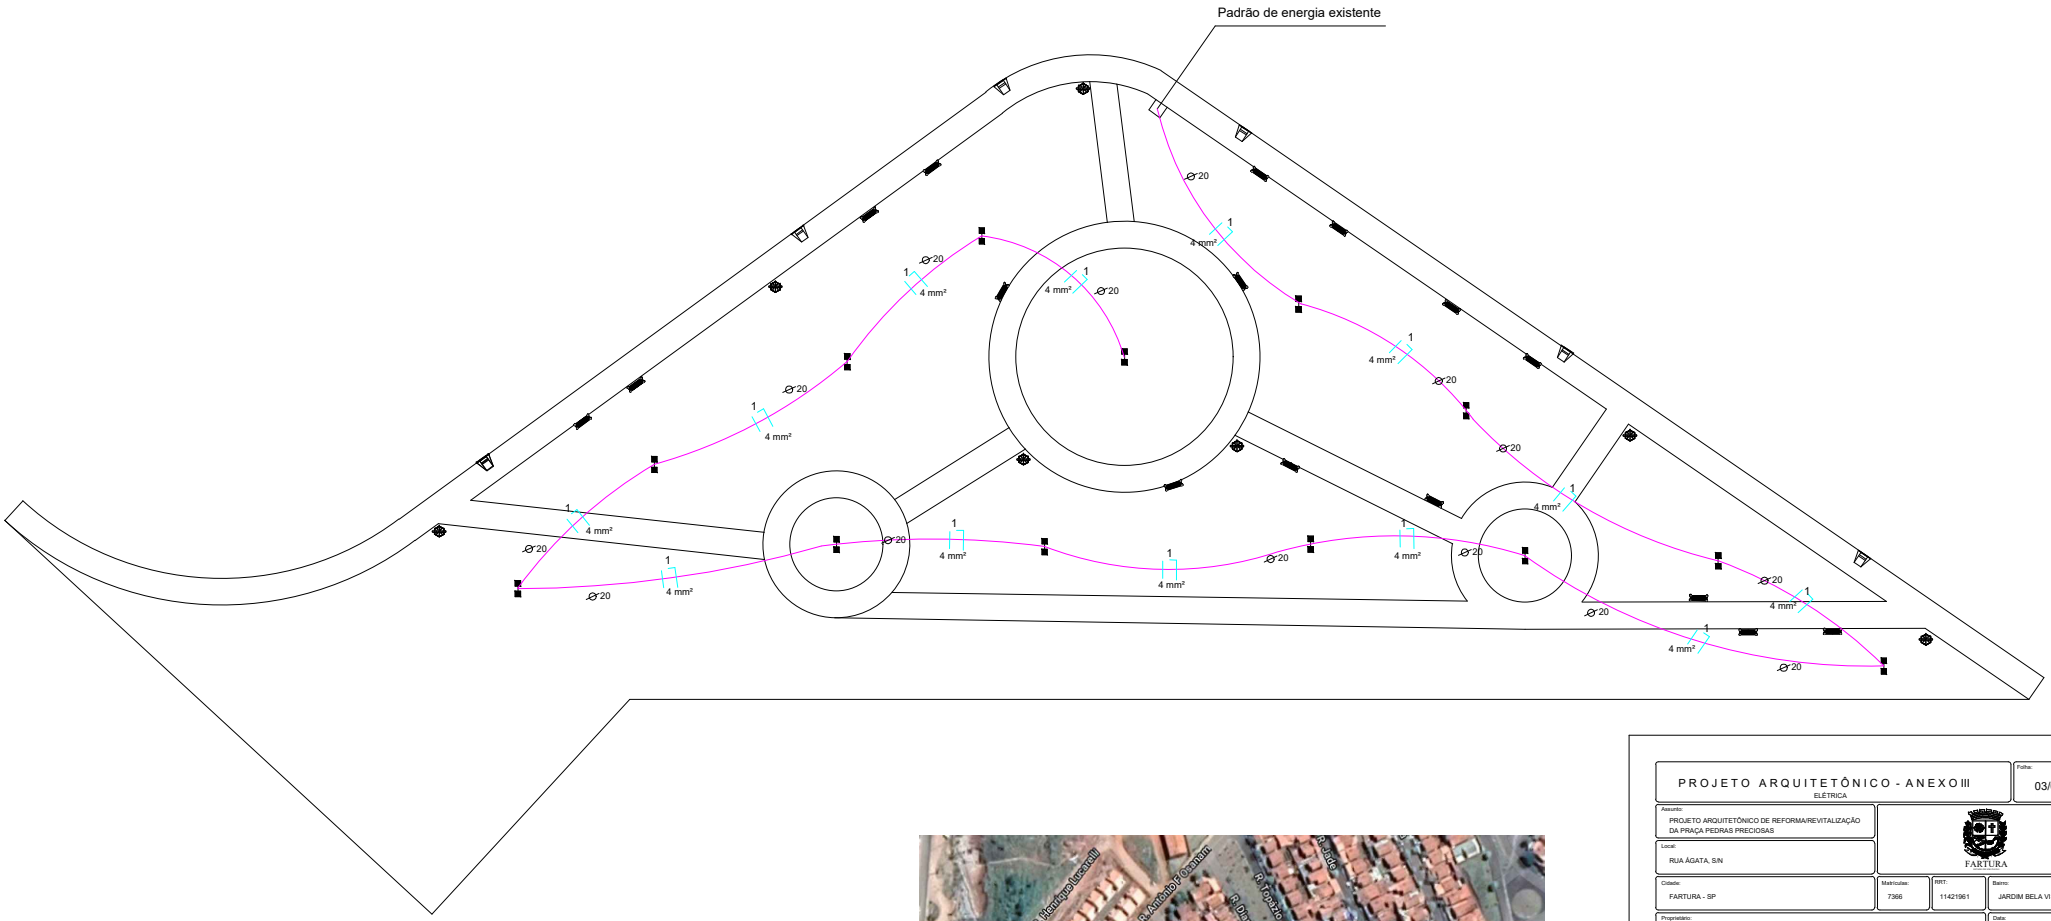

Planta baixa - elétrica
Esc.: 1:200

Legenda elétrica :

FASE
NEUTRO
ELETRODUTO

PROJETO ARQUITETÔNICO - ANEXO III
ELÉTRICA

Folha: 03/03

Assunto: PROJETO ARQUITETÔNICO DE REFORMA/REVITALIZAÇÃO DA PRAÇA PEDRAS PRECIOSAS

Local: RUA ÁGATA, S/N

FARTURA

Cidade: FARTURA - SP | Matrículas: 7366 | RRT: 11421961 | Bairro: JARDIM BELA VISTA

Proprietário: PREFEITURA MUNICIPAL DE FARTURA | Data: NOV/2021

Situação - sem escala

VER FOTO AO LADO

LUCIANO PERES
PREFEITO MUNICIPAL DE FARTURA

Áreas:
TERRENO 3.824,42 m²

MÉRCIA CRISTINA CALEGARI
CAU-SP: A27854-6

APROVAÇÃO DA PREFEITURA