



**DETALHE ONDULAÇÃO TRANSVERSAL
SEM ESCALA**

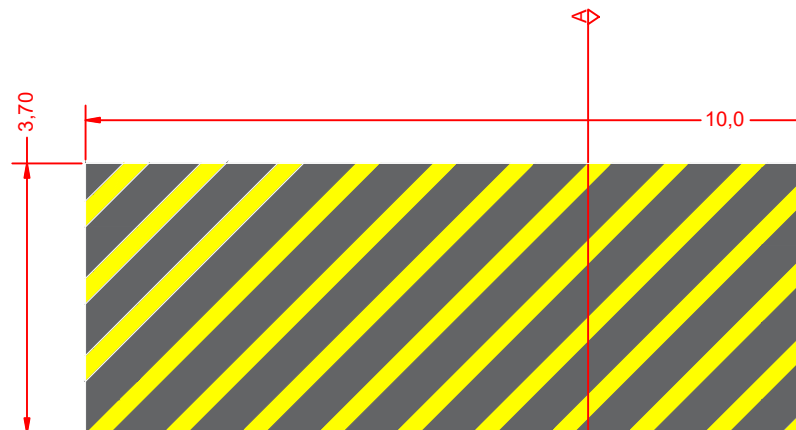

ONDULAÇÃO TRANSVERSAL 01 E 02 - FAR-060 KM 1
ONDULAÇÃO TRANSVERSAL 04 - AVENIDA DAS ROSAS




ONDULAÇÃO TRANSVERSAL 03 - RUA ANTÔNIO FREDERICO OZANAN

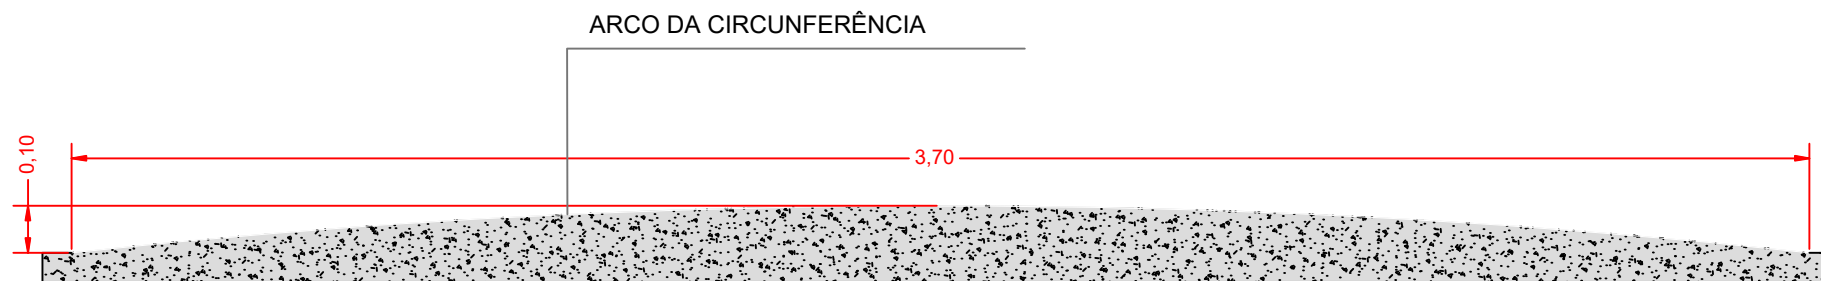


CORTE AA

OBS: COMPRIMENTO IGUAL A LARGURA DA PISTA; LARGURA DE 3,70 M E ALTURA DE 0,10 M

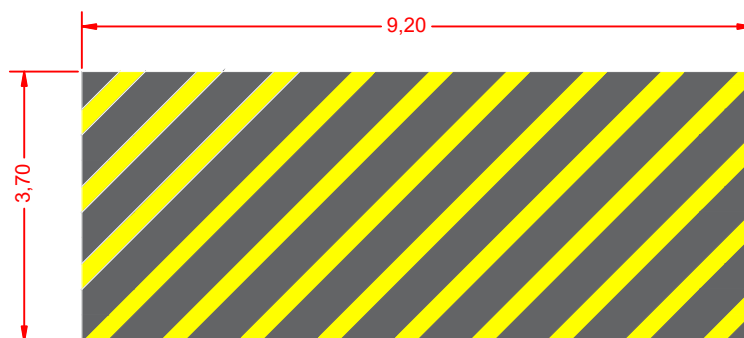

ONDULAÇÃO TRANSVERSAL 05 - AVENIDA JOÃO ROCHA DE ANDRADE

	ONDULAÇÃO TRANSVERSAL - 02/02	
Assunto: DETALHAMENTO DE ONDULAÇÃO TRANSVERSAL	Data: NOV / 2023	
Local: DIVERSAS RUAS	Área: 150,96 m²	
ART: 28027230231804090	Prefeito: Luciano Peres	
Município: FARTURA-SP	Engenheiro Civil: Juliano Rodrigues Fabro	