


Rua Maria J. C. Del Cistia

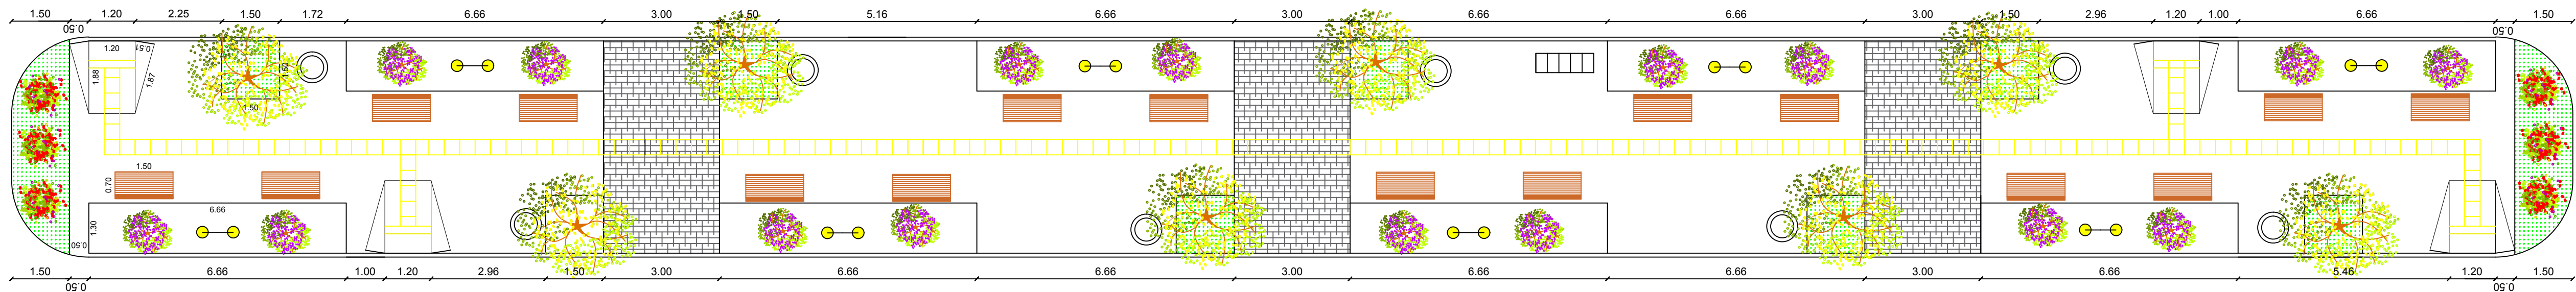


LEGENDA

- Banco
- Poste
- Suporte para bicicletas
- Lixeira



Perspectiva
Sem Esc.

Planta de Situação.
Esc.: 1/100

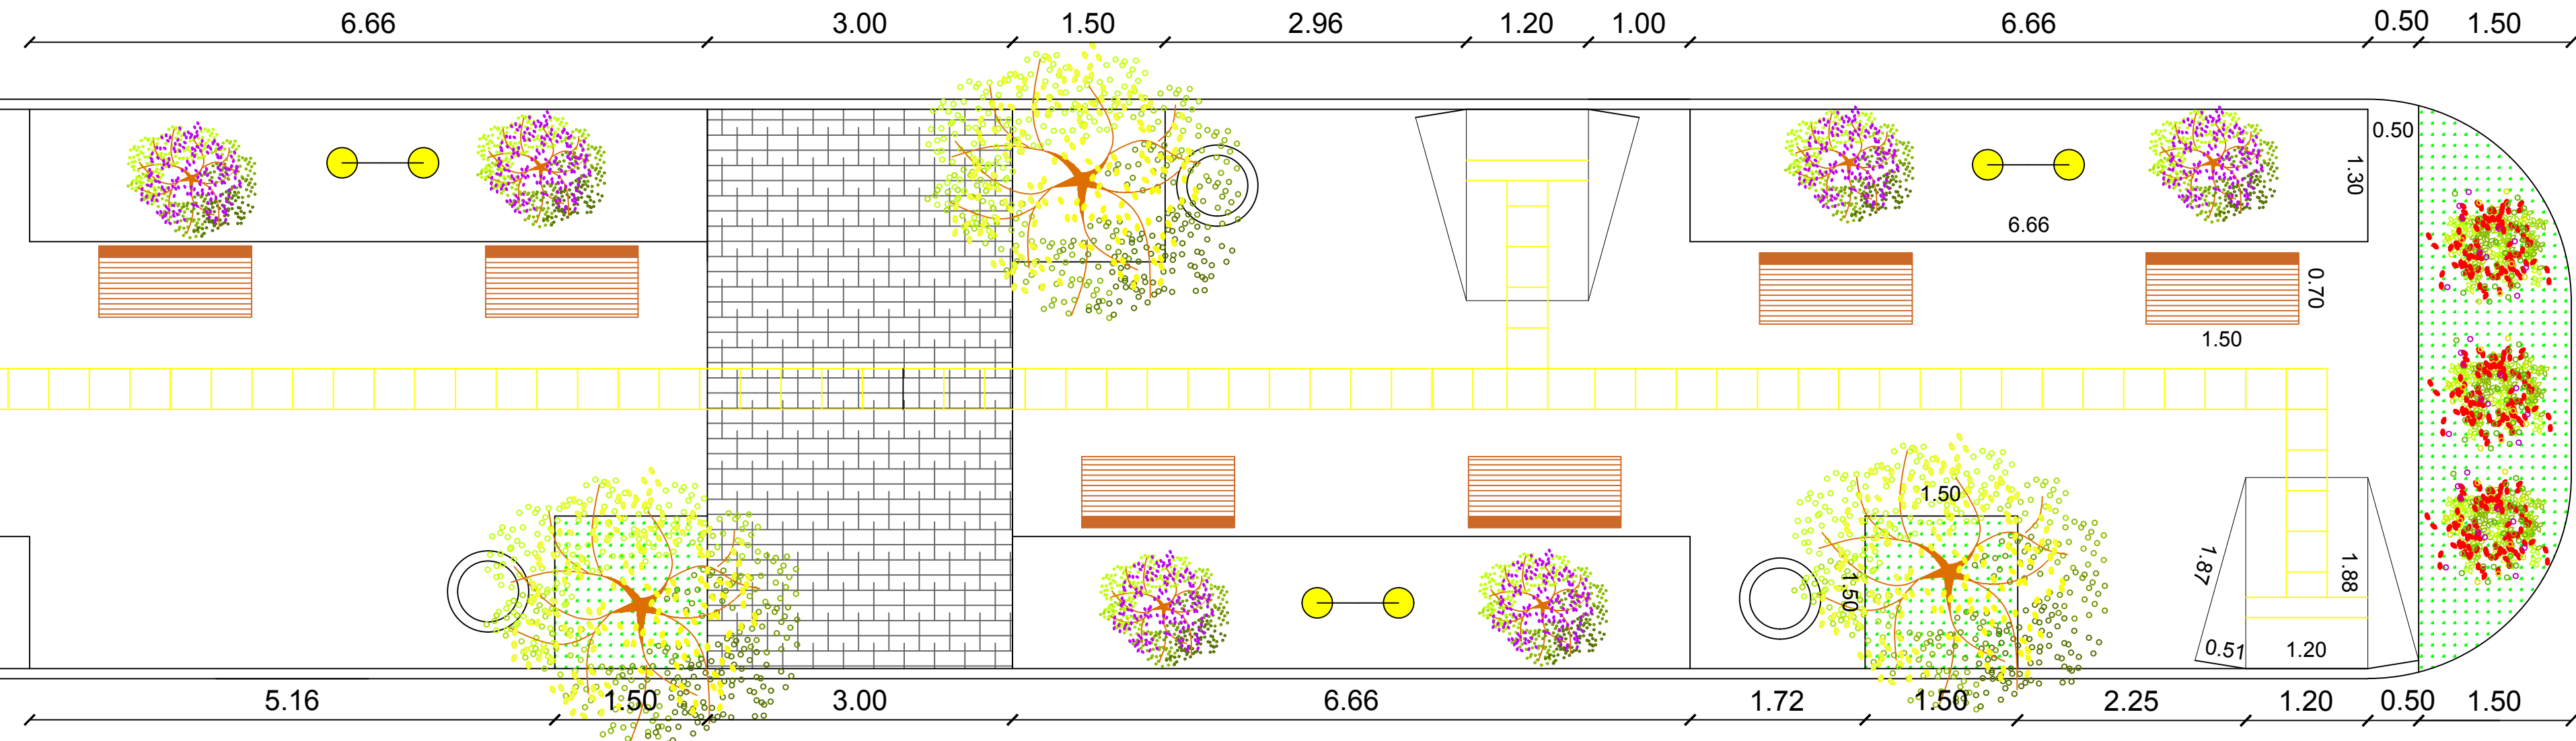

Detalhe Ampliado
Esc.:1/50



PREFEITURA MUNICIPAL DE FARTURA

Praça Deocleciano Ribeiro, nº 444. Centro. Fartura/SP.
CEP: 18.870-011


Gestão 2021-2024

PROJETO ARQUITETÔNICO
Revitalização de Canteiro Central

Folha
Única

Endereço: Rua Maria J. C. Del Cistia, s/n. Fartura/SP.
Proprietário: Prefeitura Municipal de Fartura.
Área: 377,91 m²
Matrícula:
Inscrição:

Localização
(Sem Esc.)

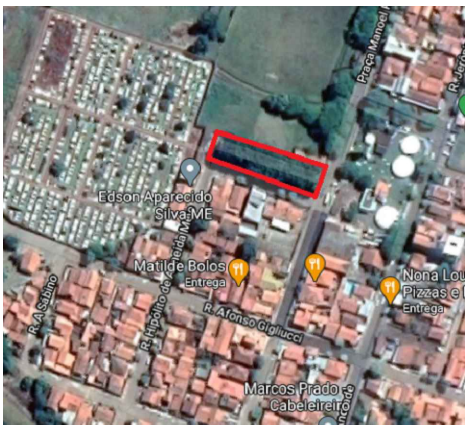

Engª Kamila Pontello Marcato de Andrade
CREA 5069271580
Responsável Técnica pelo Projeto

Prefeitura Municipal de Fartura
CNPJ: 223.707.0001-68
Proprietário

APROVAÇÃO: