




# PREFEITURA MUNICIPAL DE FARTURA


CROQUI DA RUA A PAVIMENTAR

LOCAL: BAIRRO JARDIM BELA VISTA (RUAS JADE, TOPÁZIO, DIAMANTE, AMETISTA, QUARTZO, ESMERALDA, RUBI E SIDNEY AP. CARVALHO)

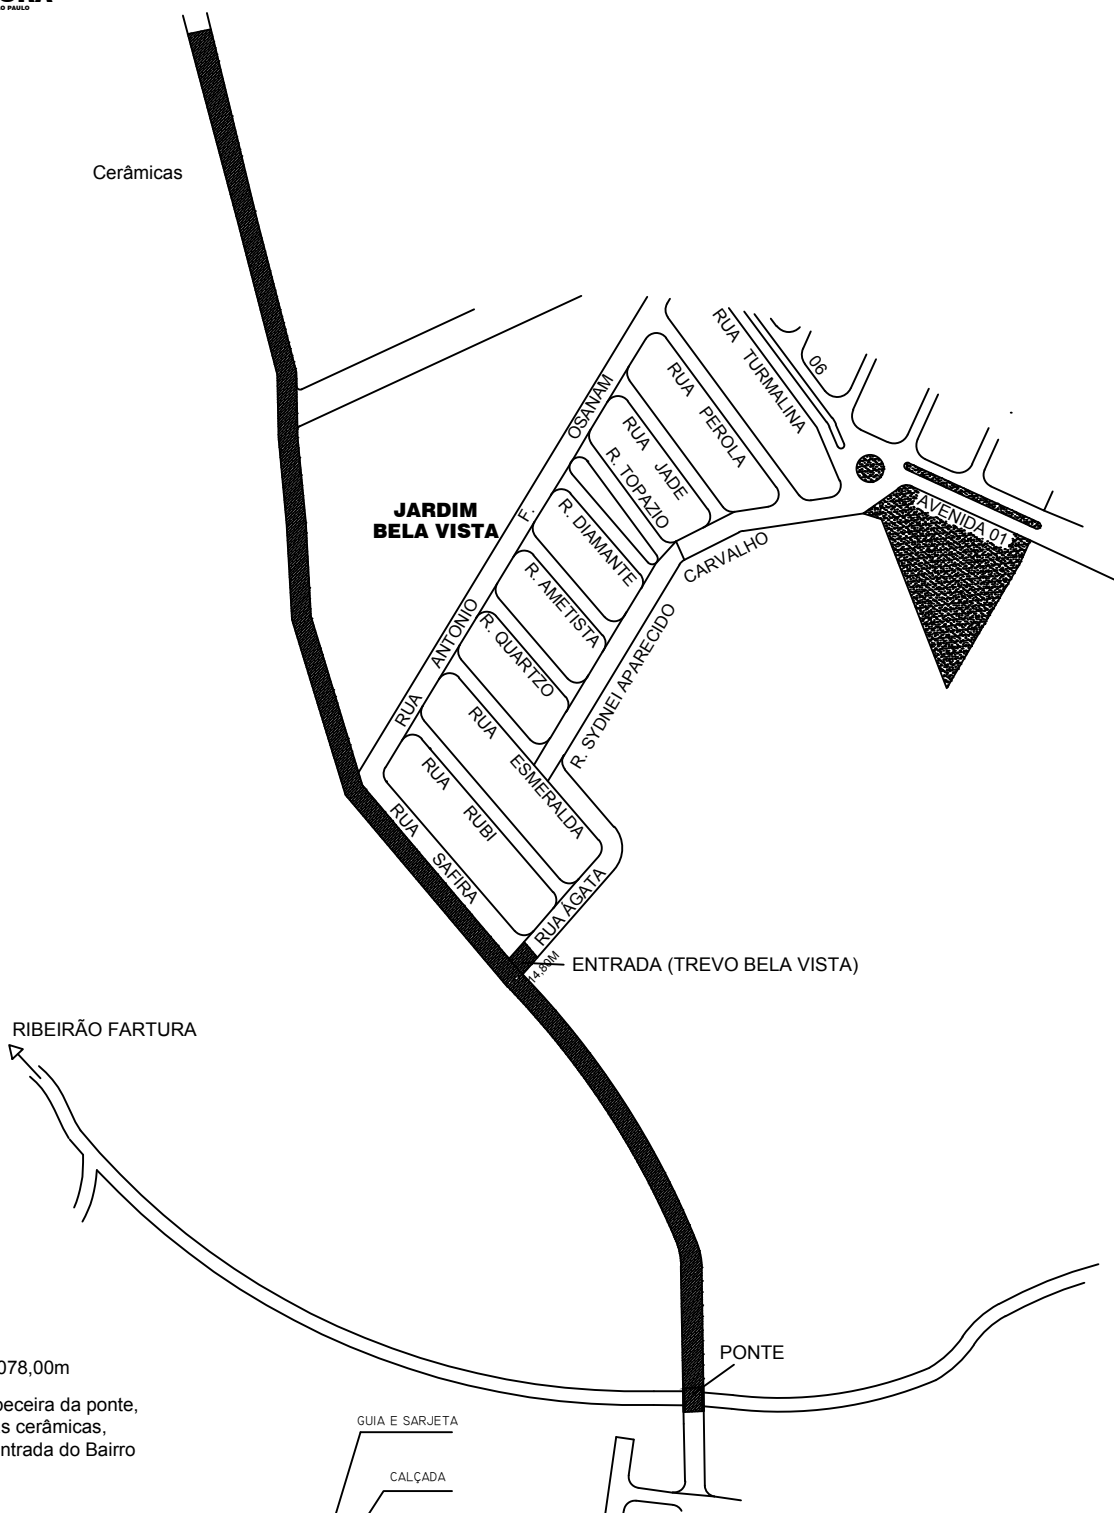

Comprimento: 1078,00m

(Do início da cabeceira da ponte, seguindo após as cerâmicas, passando pela entrada do Bairro Bela Vista)

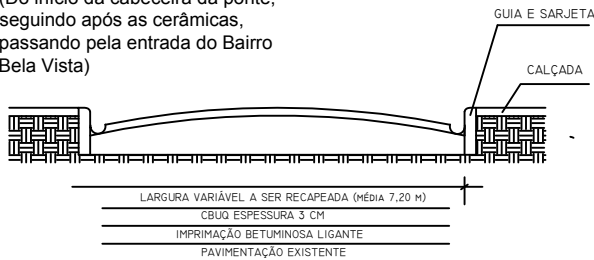

KAMILA PONTELLO MARCATO DE ANDRADE  
ART:  
CREA-SP 5069271580

HAMILTON CESAR BORTOTTI  
PREFEITO MUNICIPAL