




ESQUADRIAS		
unidades	descrição	medidas
7	portas em alumínio	0,70 x 1,70 m
1	portas em alumínio - basculante	0,90 x 1,70 m

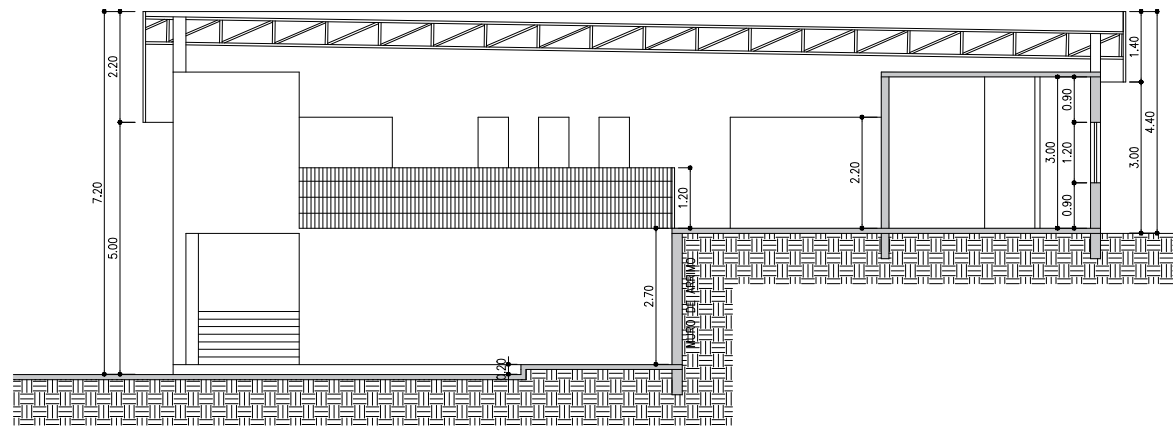



**CORTE A-A**  
Esc: 1/150

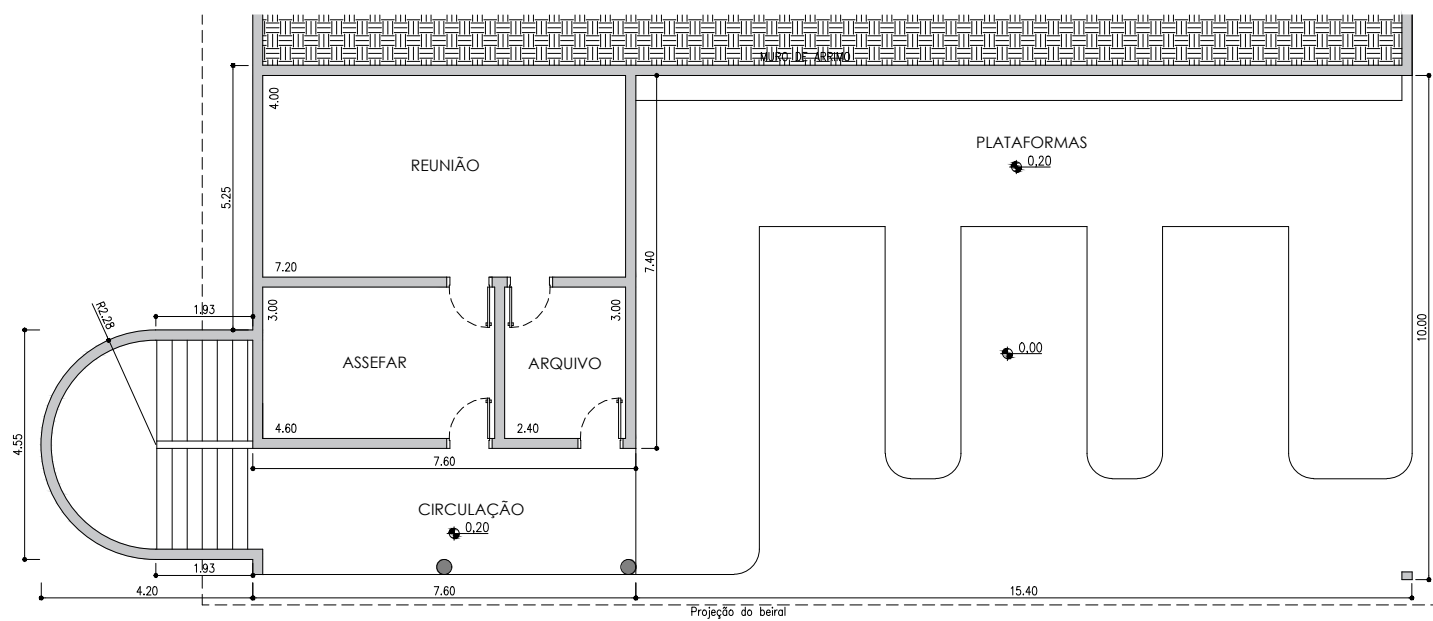

**PLANTA TÉRREO**  
Esc: 1/150

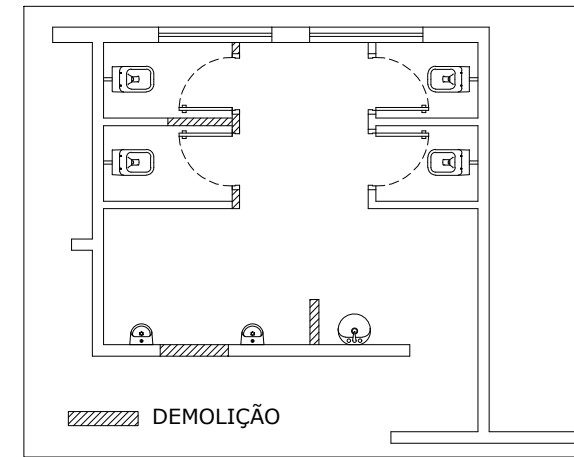

**DETALHE  
BANHEIRO ATUAL**

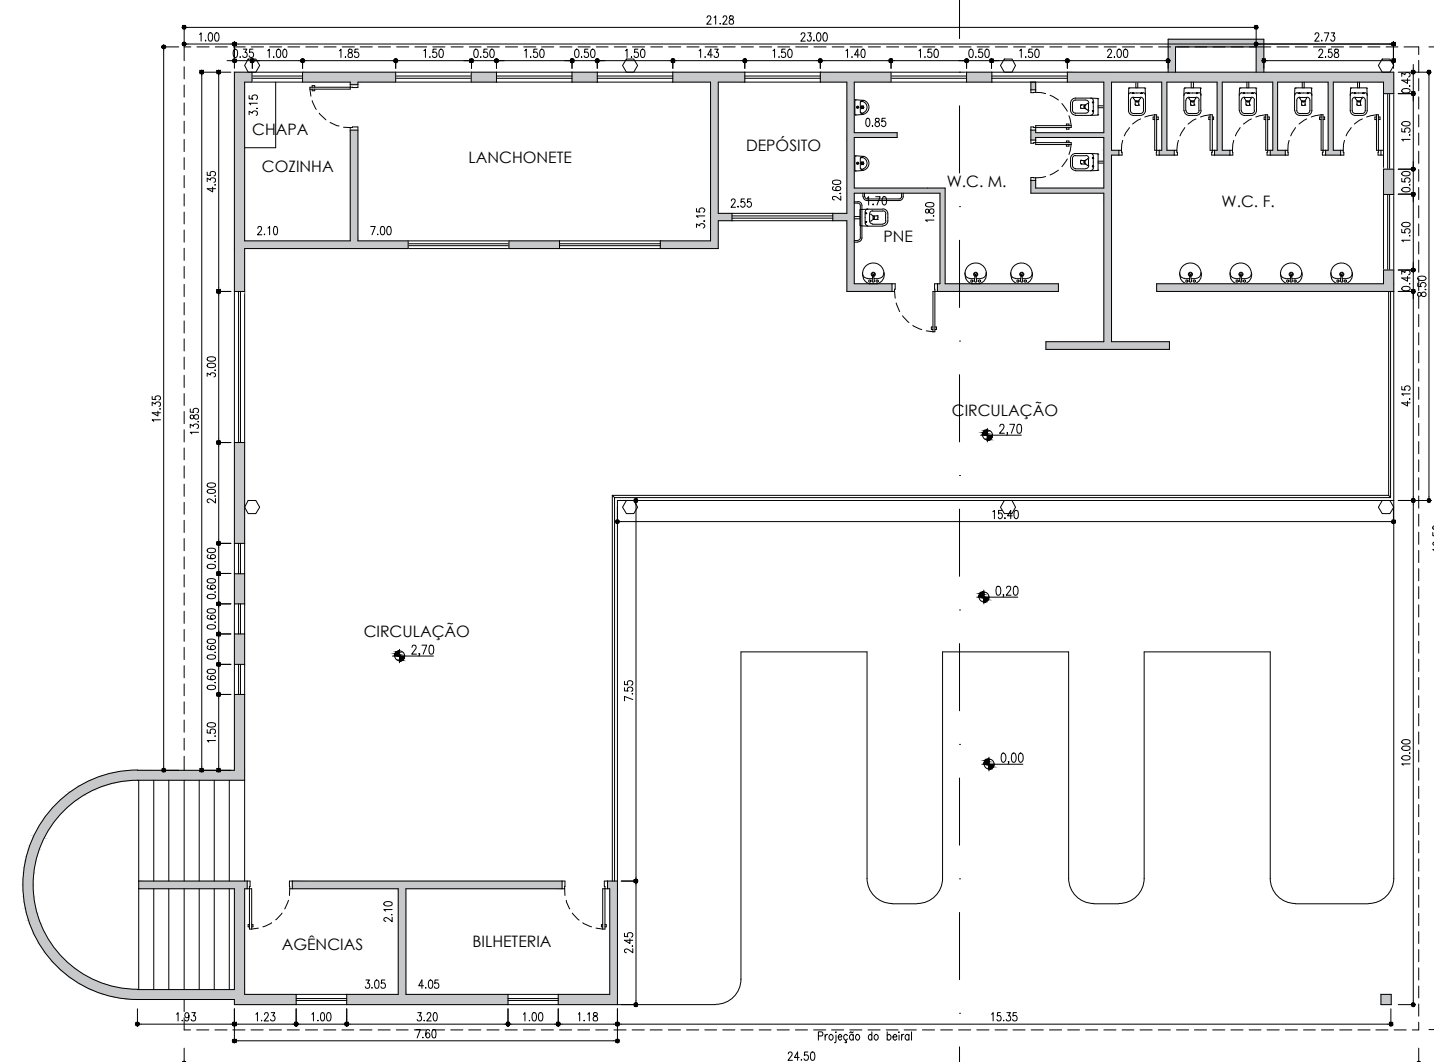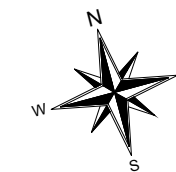

**PLANTA SUPERIOR**  
Esc: 1/150



# PROJETO DE REFORMA

Assunto:  
REFORMA DO PRÉDIO  
Local:  
TERMINAL RODOVIÁRIO

Data:  
DEZEMBRO / 2019  
Planta:  
PLANTAS E CORTE

RRT:  
7748085  
Município:  
FARTURA-SP

Prefeito:  
Hamilton Cesar Bortotti  
Arquiteta e Urbanista:  
Mércia Cristina Calegari

Folha:  
01/02