




Planta de paisagismo proposto  
Esc.: 1:100

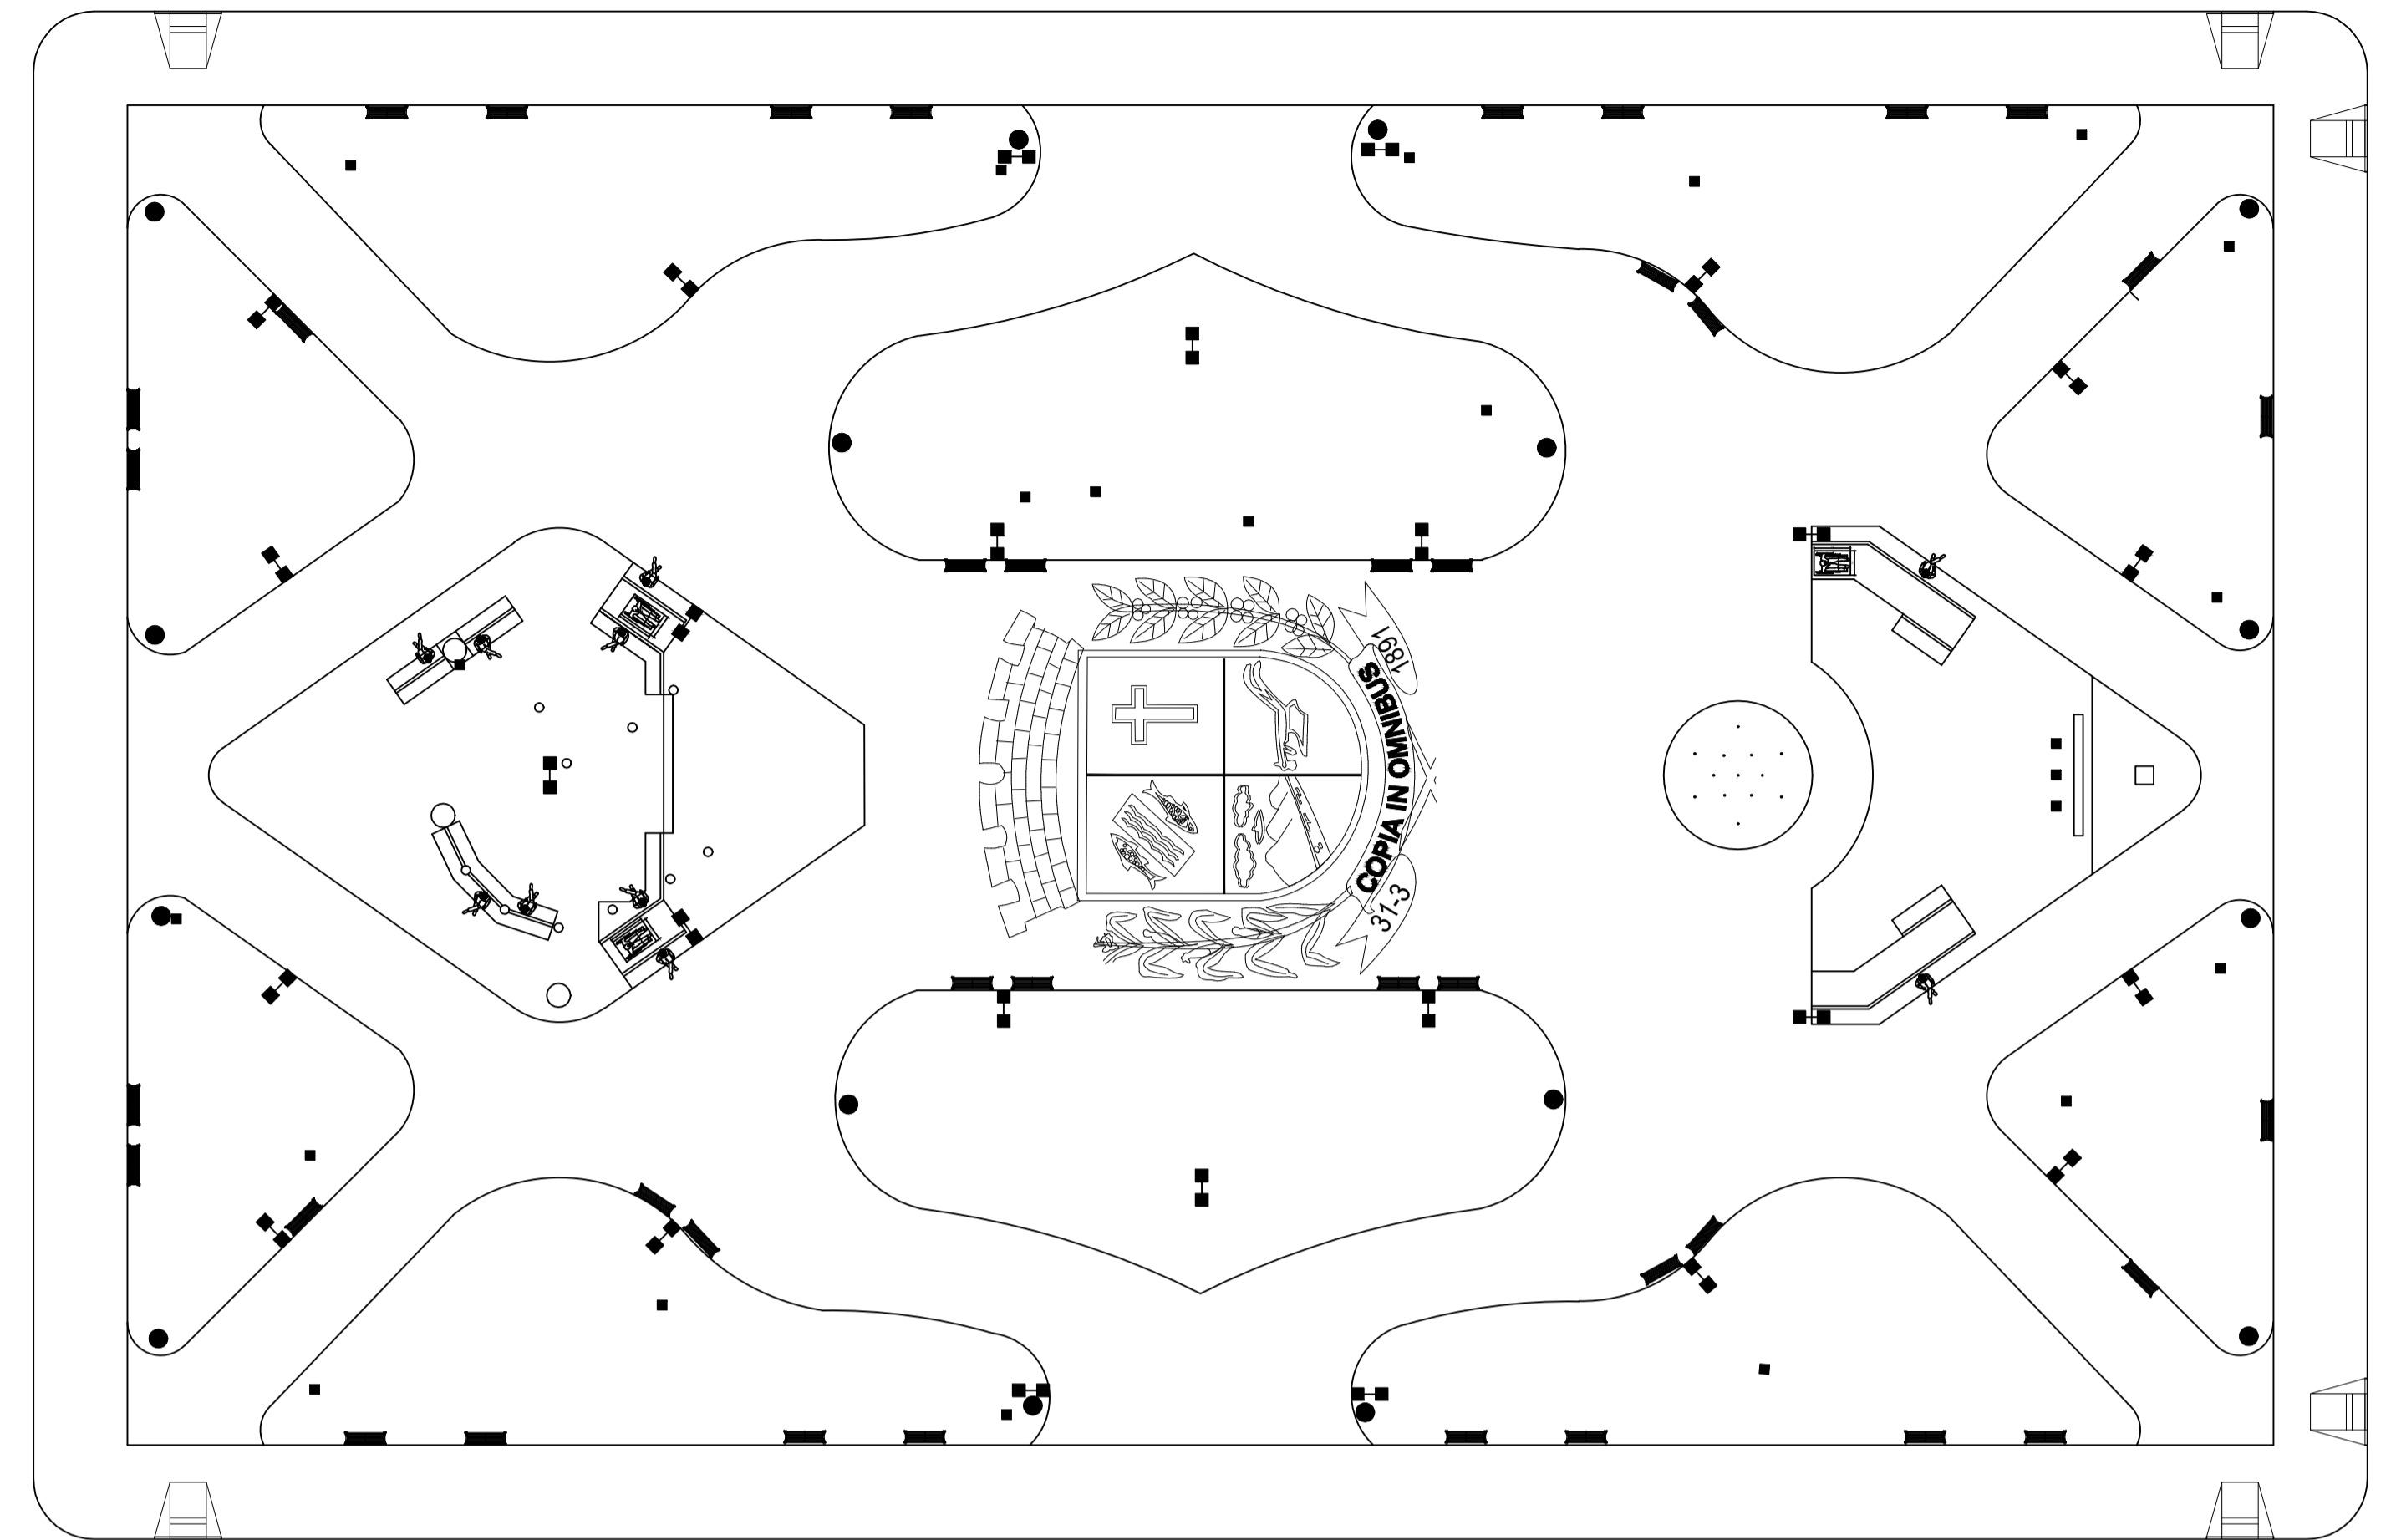


Planta de equipamentos e piso tátil  
Esc.: 1:200

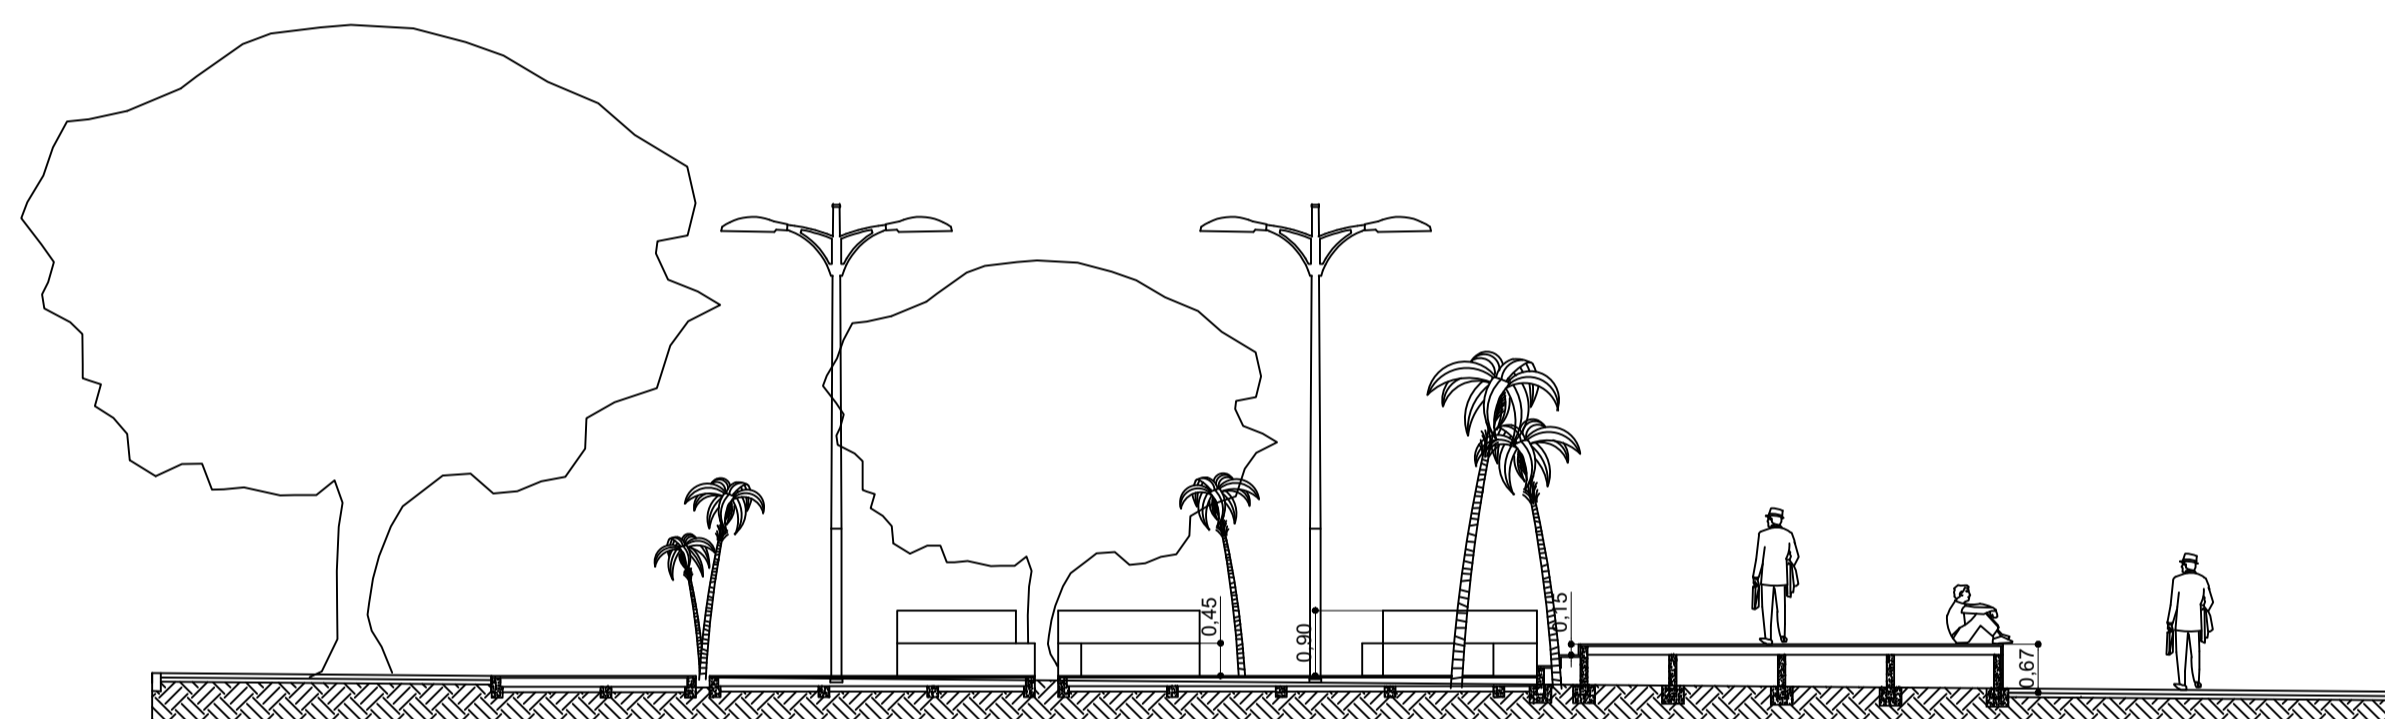

Corte AA  
Esc.: 1:100

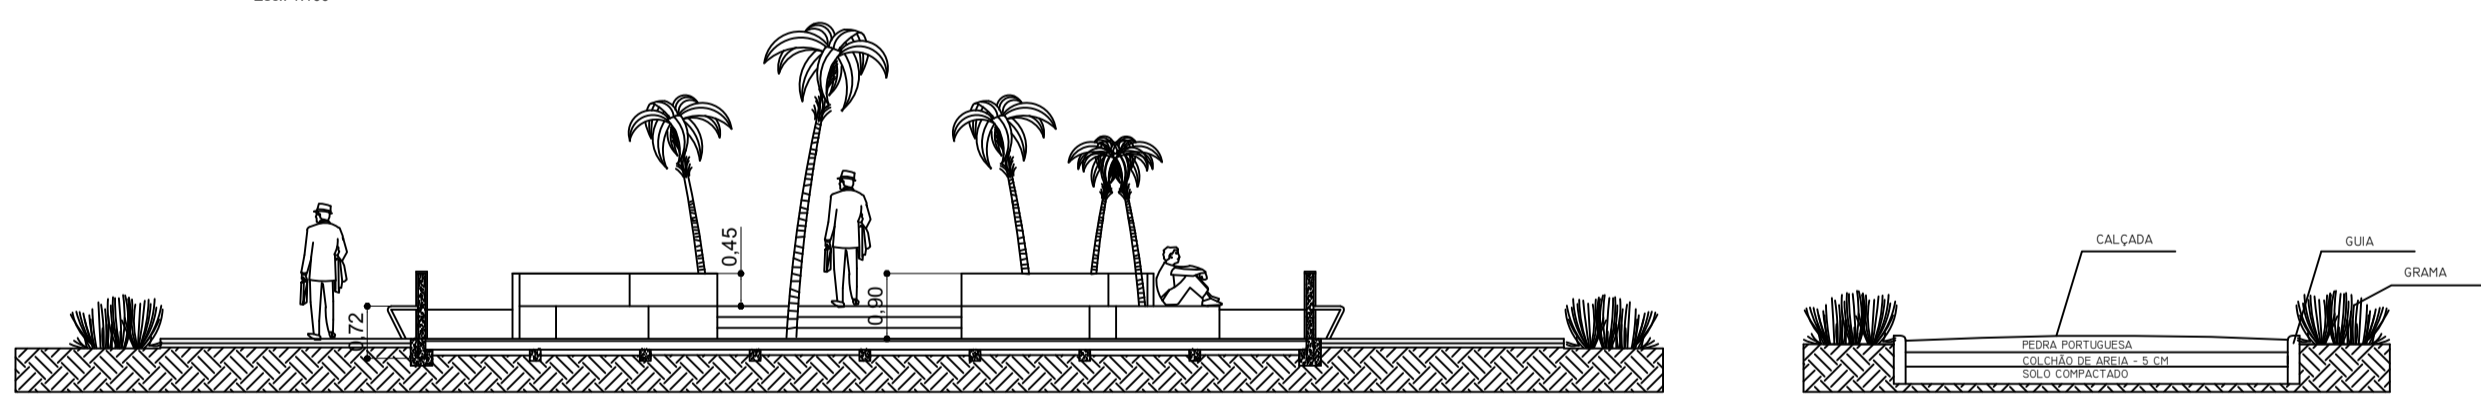

Corte BB  
Esc.: 1:100

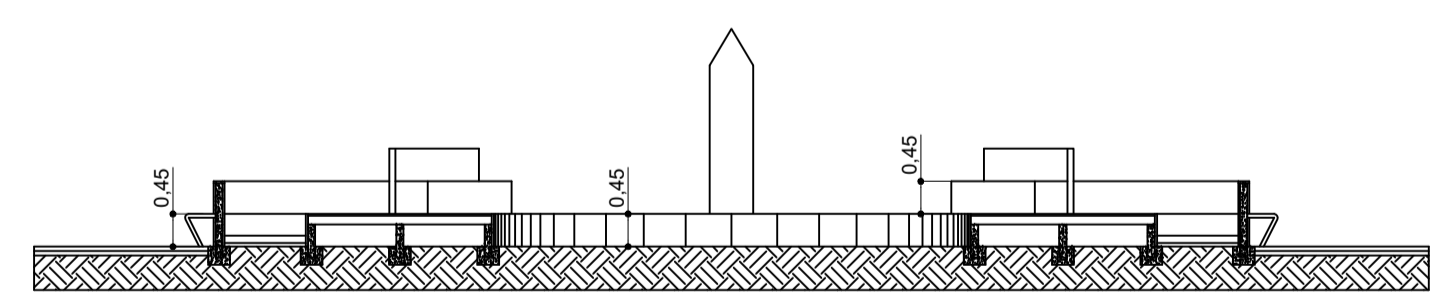

Corte DD  
Esc.: 1:100

LEGENDA EQUIPAMENTOS:

- POSTE DE DUAS PÉTALAS
- LIXEIRAS
- HOLOFOTES PISO
- BANCOS DE PRAÇA



POSTES DE DUAS PÉTALAS



HOLOFOTE DE PISO



LIXEIRA



BANCO DE PRAÇA

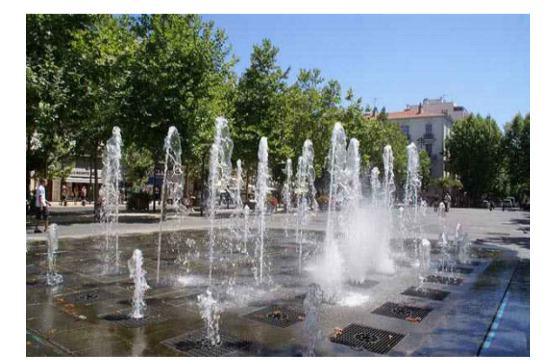


Imagem ilustrativa - fonte interativa



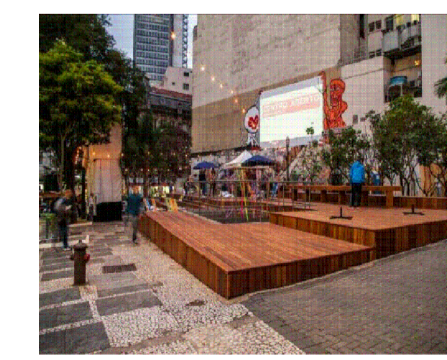


Imagem ilustrativa - deck

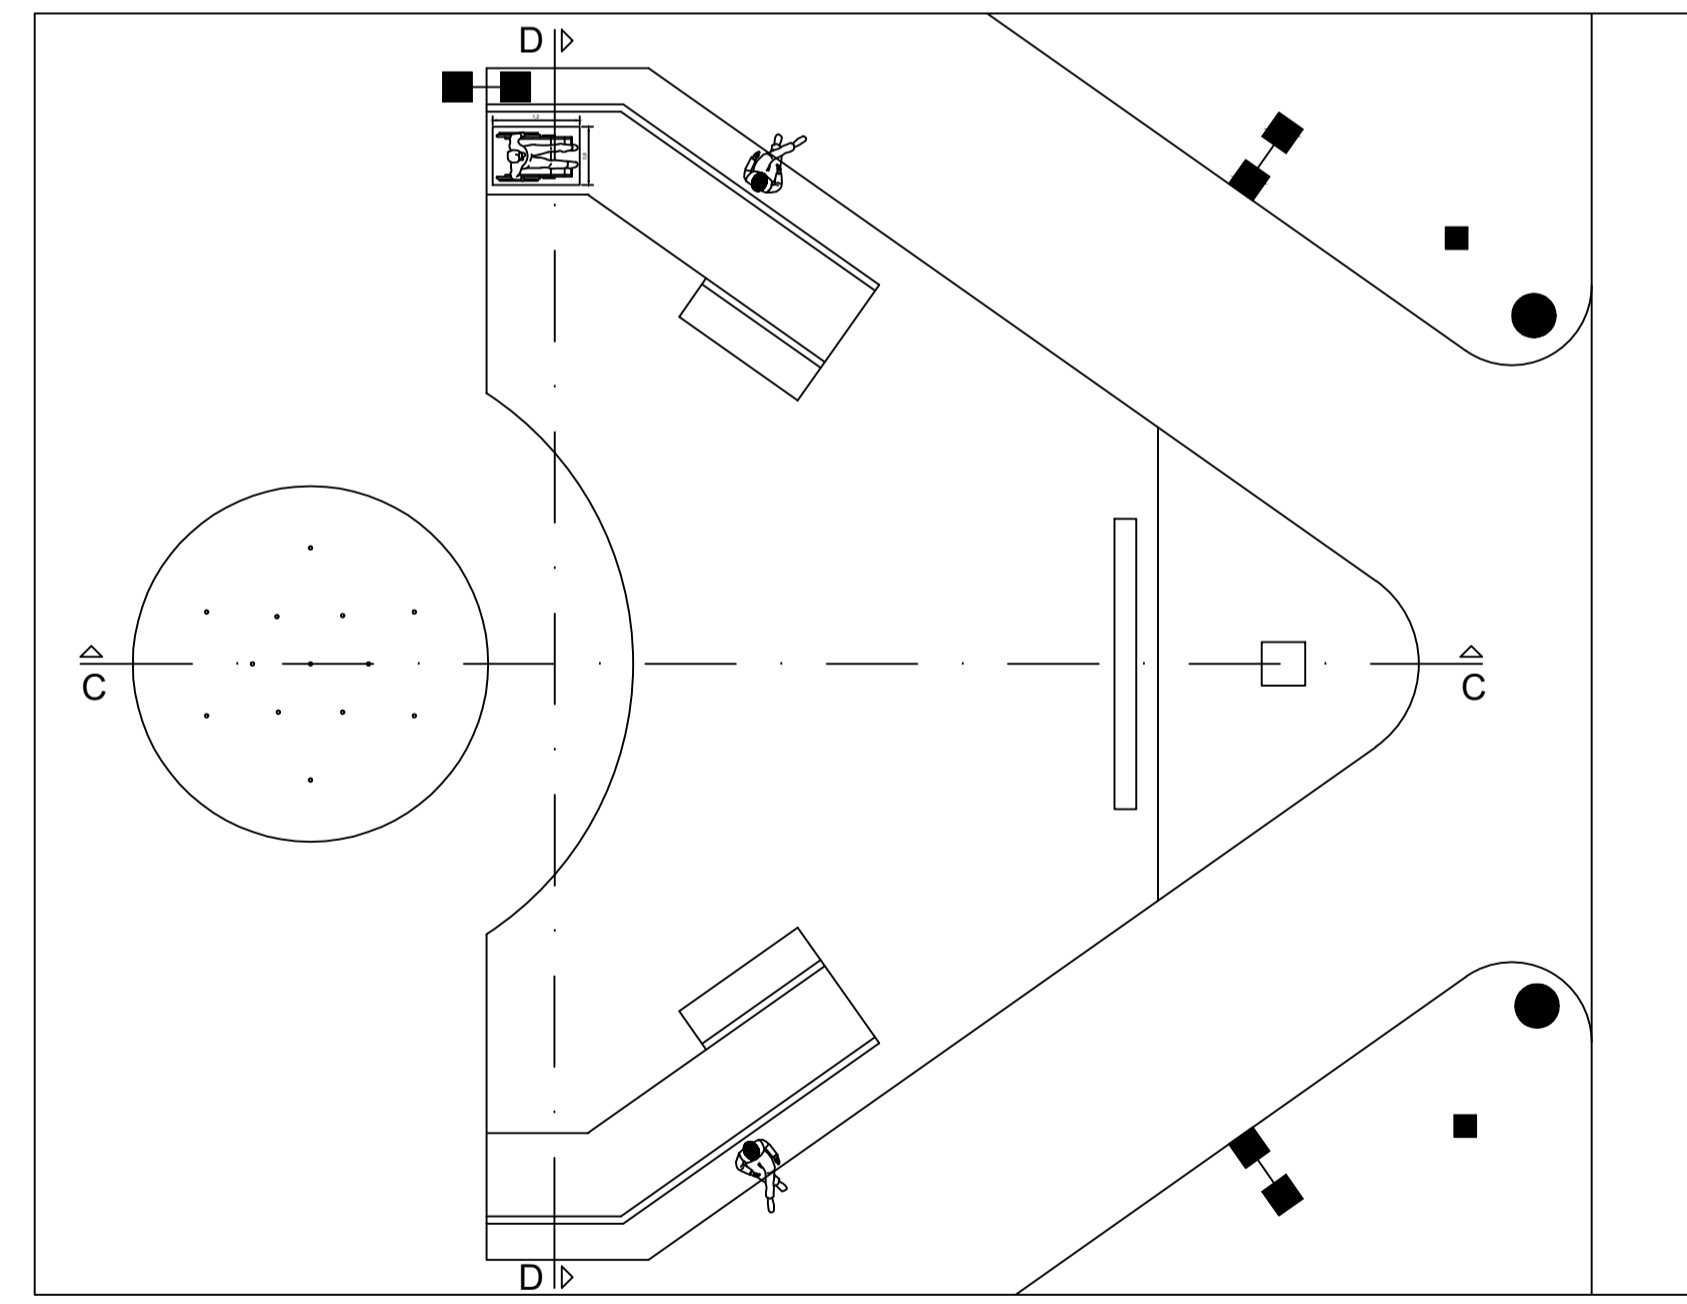

Planta de paisagismo proposto  
Esc.: 1:100

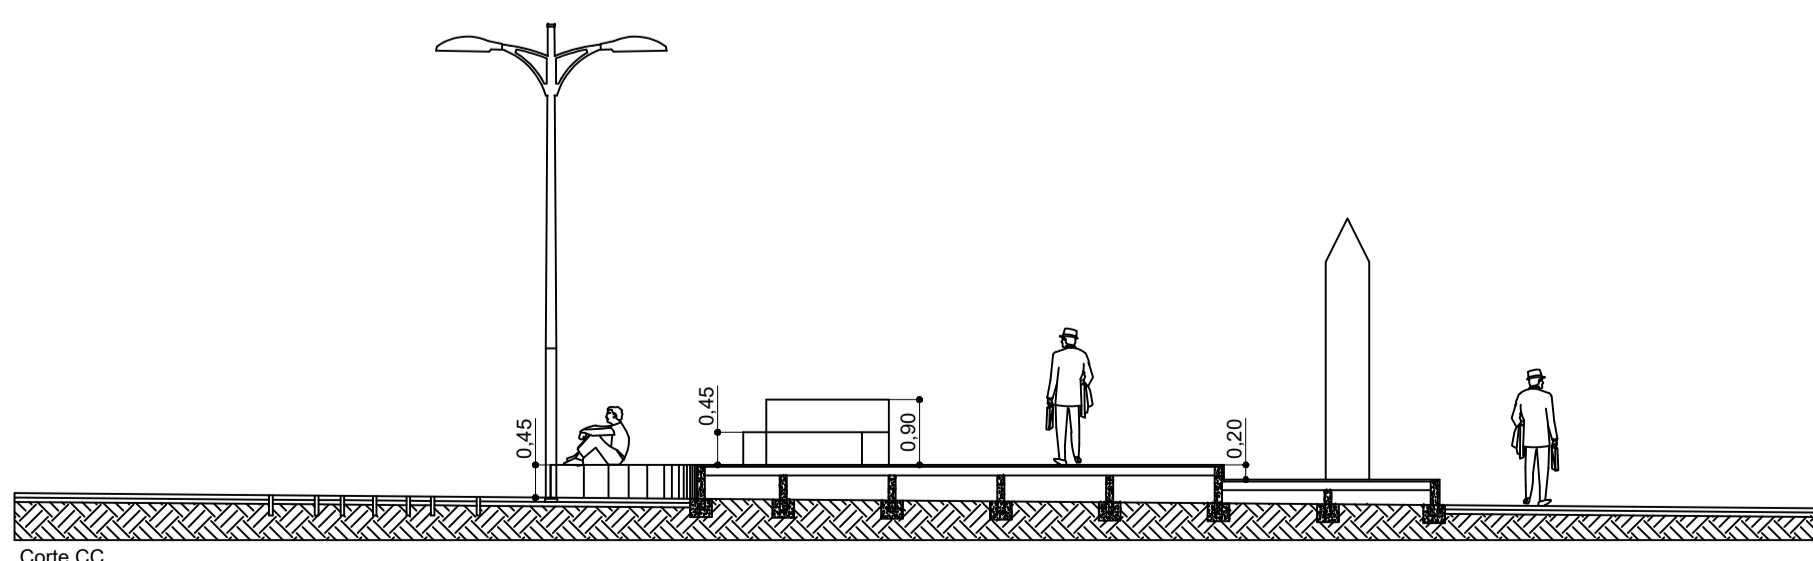

Corte CC  
Esc.: 1:100

<b>PROJETO ARQUITETÔNICO</b>		Folha: <b>02/02</b>
Assunto: PROJETO ARQUITETÔNICO PARA A REVITALIZAÇÃO DA PRAÇA NOVE DE JULHO		
Local: PRAÇA NOVE DE JULHO - CENTRO		
Cidade: FARTURA - SP	Matricula: 8.575	Bairro: CENTRO
Proprietário: PREFEITURA MUNICIPAL DE FARTURA		Data: MARÇO/2021
Situação - sem escala 		<b>LUCIANO PERES</b> PREFEITO MUNICIPAL DE FARTURA CPF: 339.970.308-20
Área: TERRENO	3.880,80m²	
<b>MÉRCIA CRISTINA CALEGARI</b> CAU-SP: A27854-8    RRT: 10575896		

APROVAÇÃO DA PREFEITURA