



Planta de paisagem proposto
Esc.: 1:200

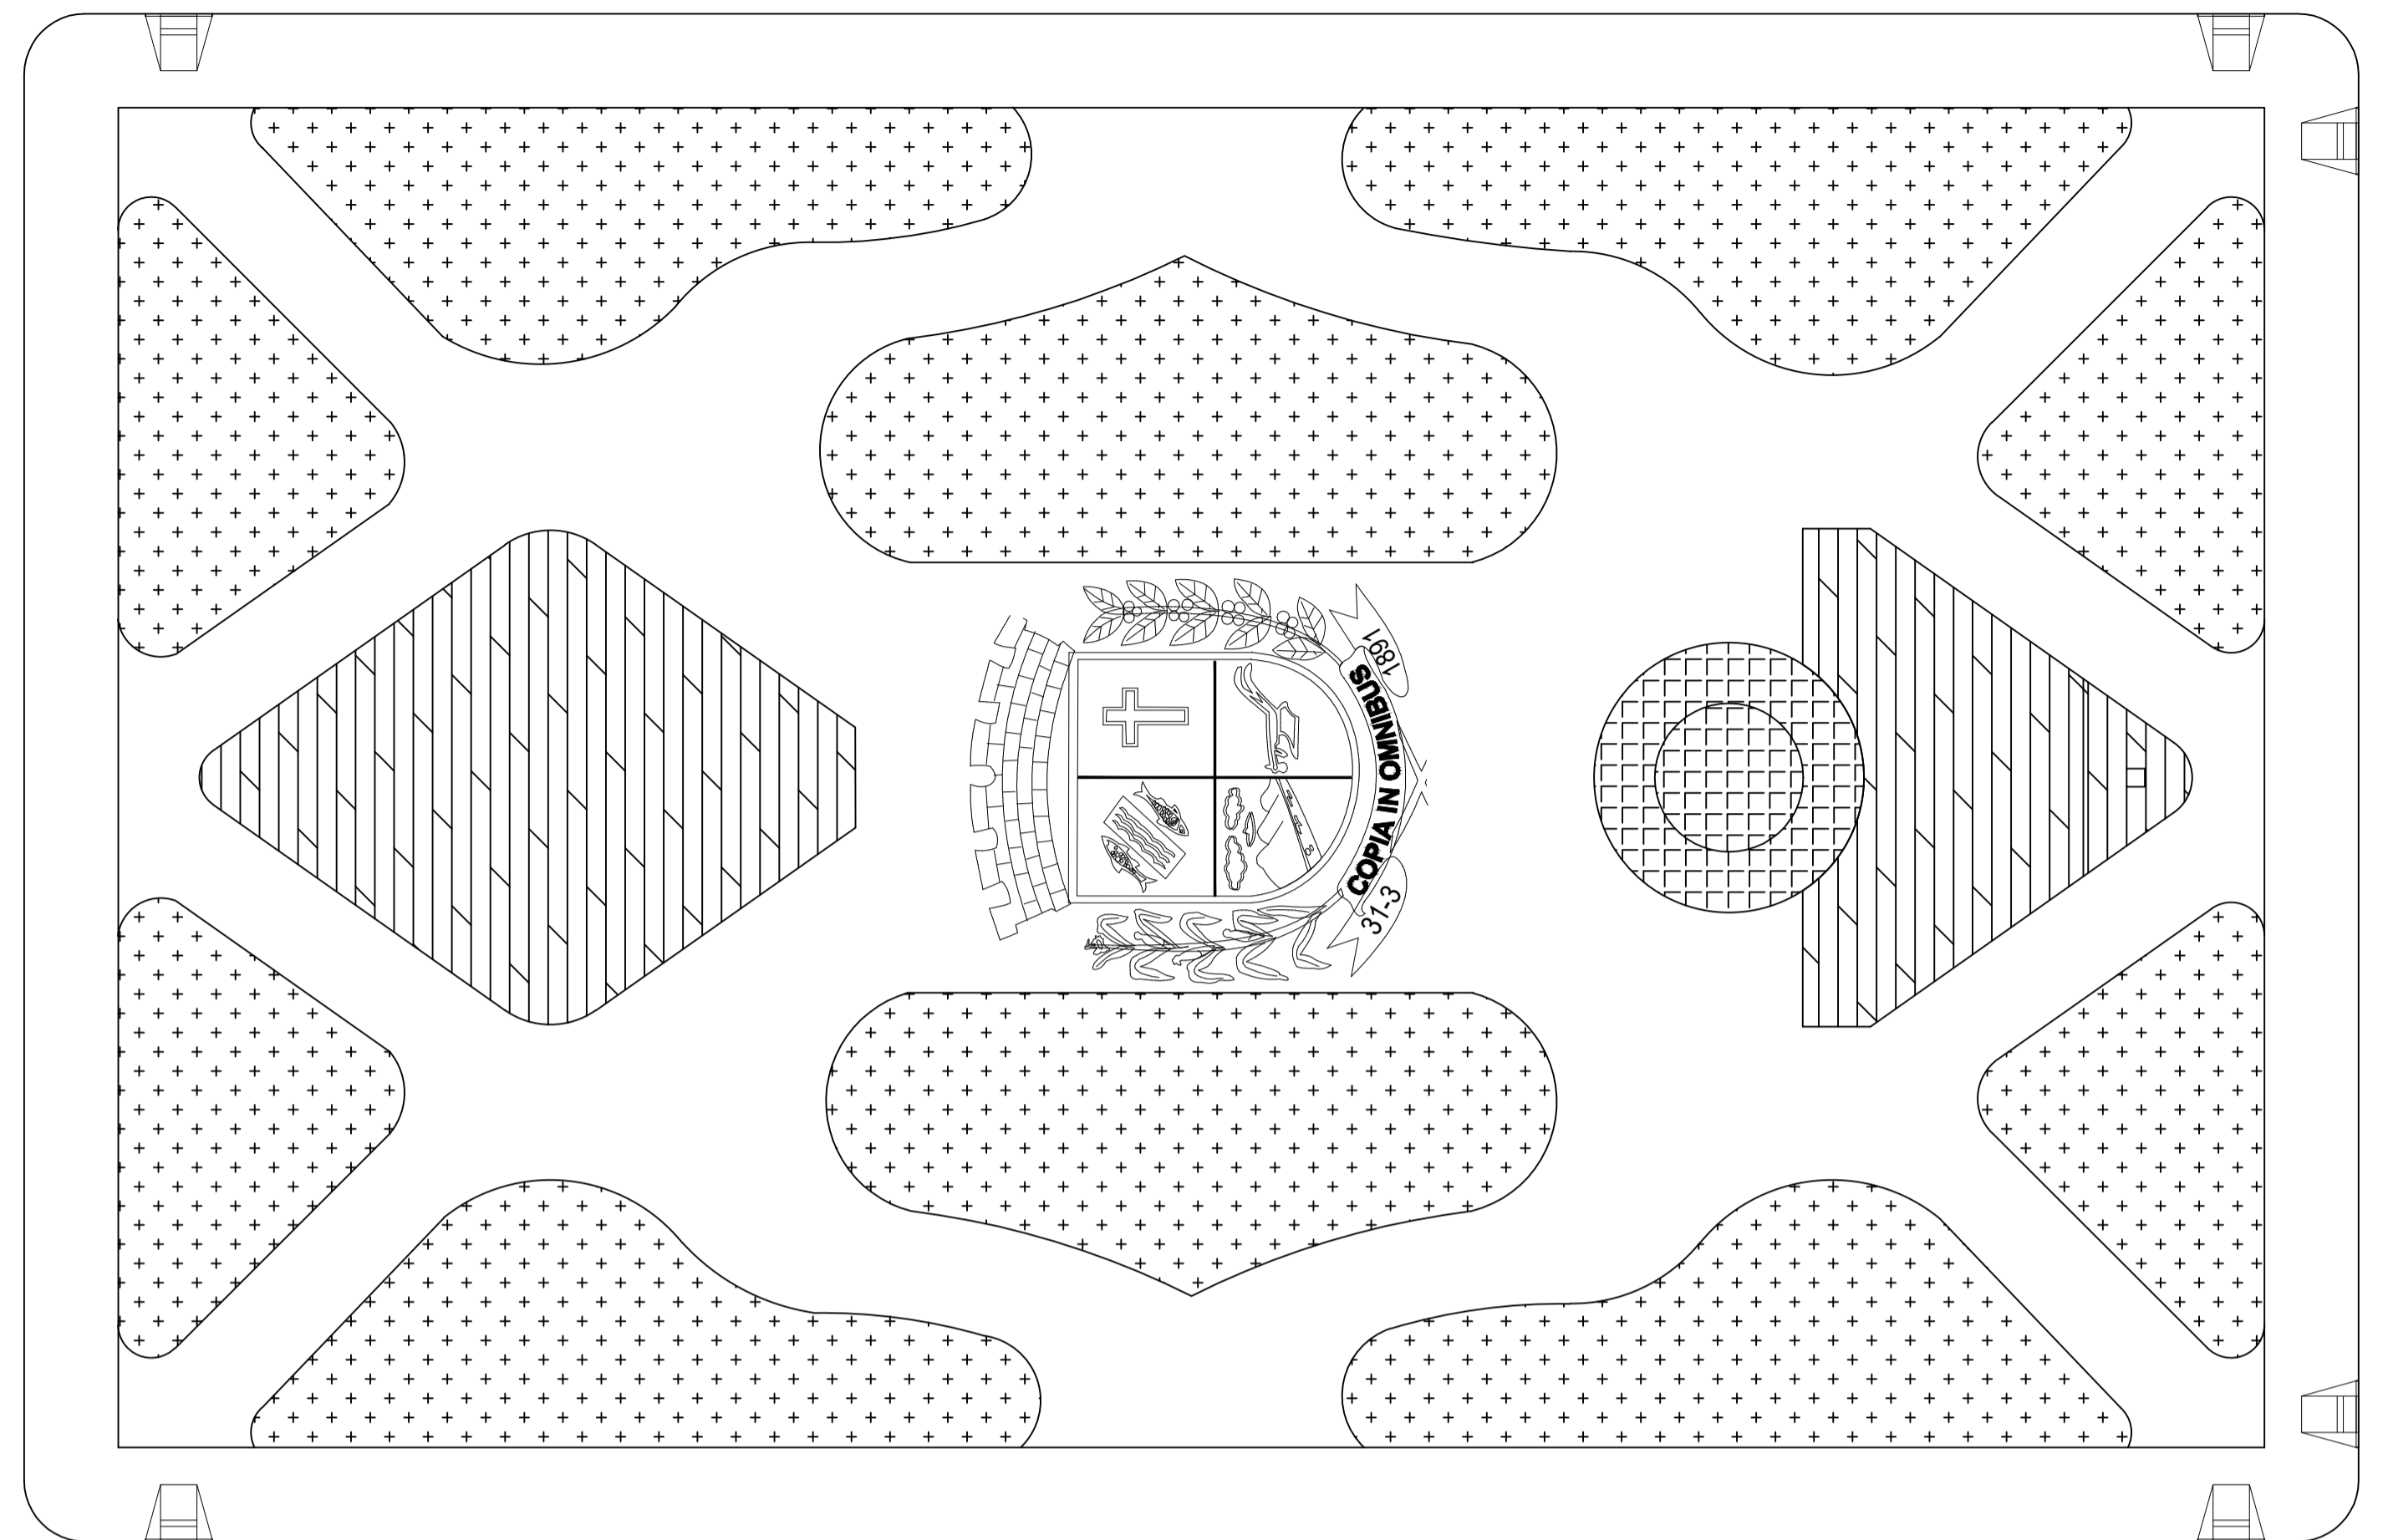

Planta de piso
Esc.: 1:200

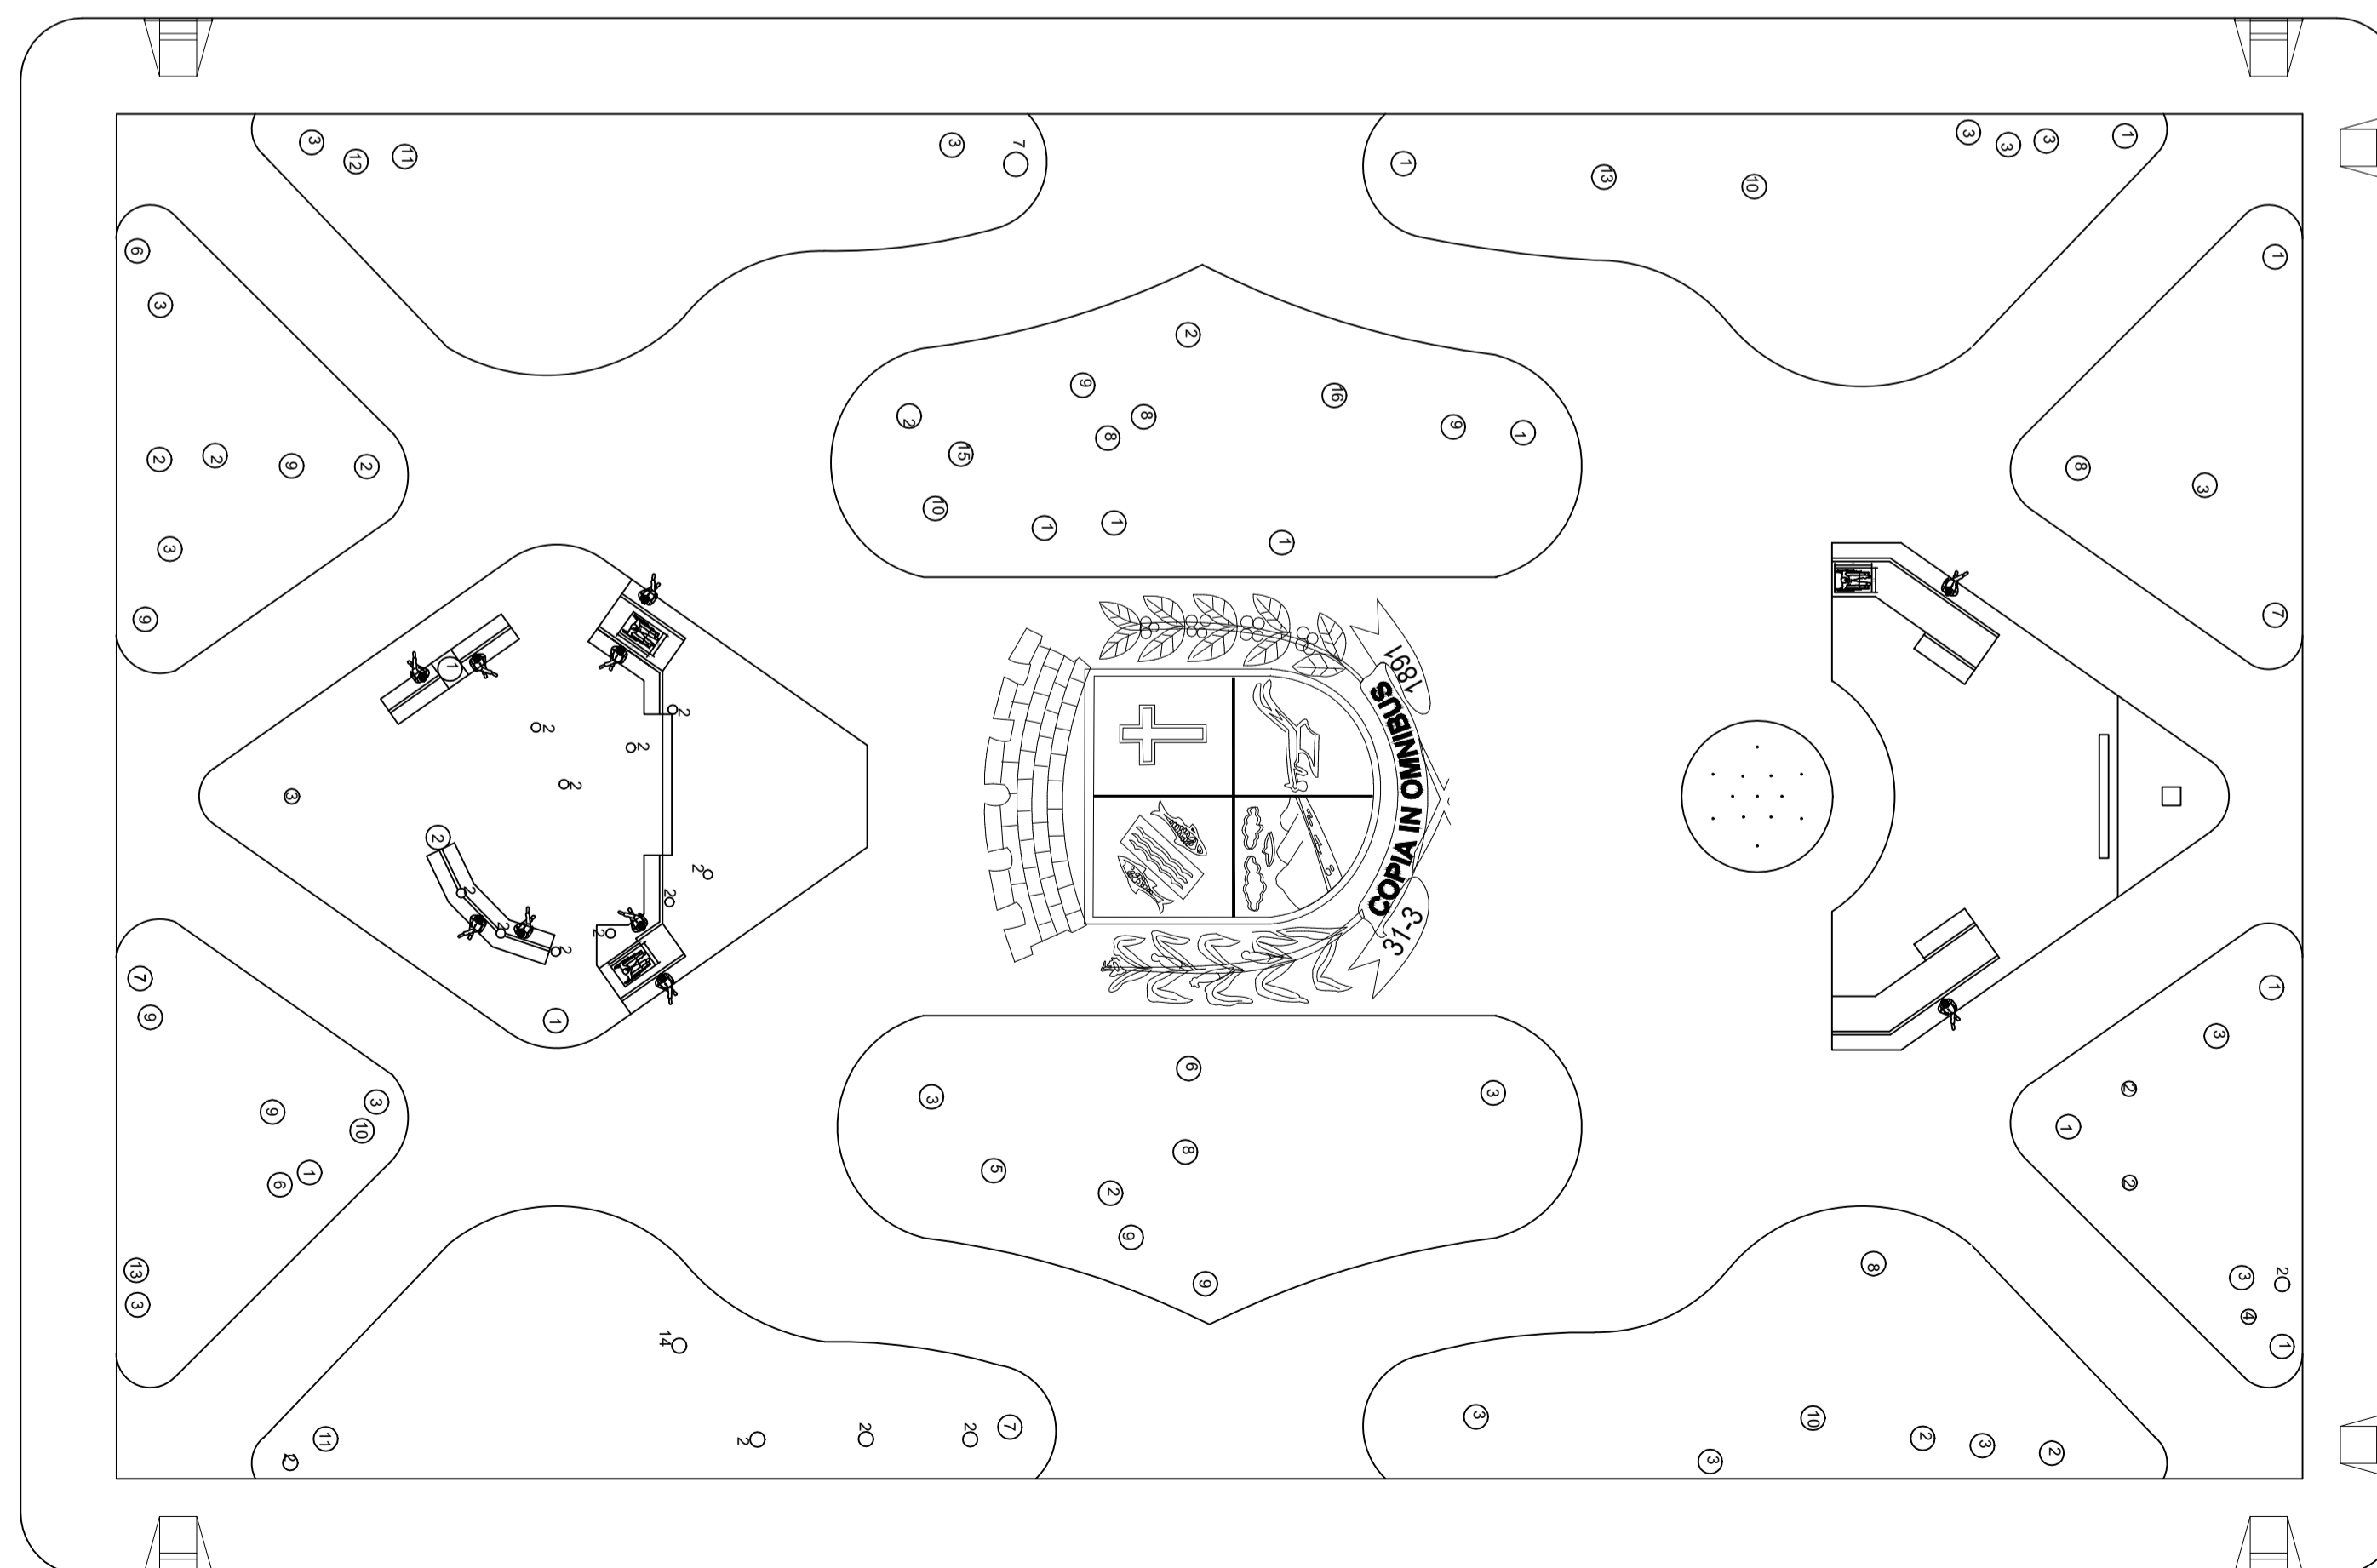

Planta de paisagem existente
Esc.: 1:200

LEGENDA PISO:

- PISO EM PEDRA PORTUGUESA
- PISO EM MADEIRA - DECK
- PISO PERMEÁVEL - VEGETAÇÃO PROPOSTA
- PISO DE CONCRETO - FONTE INTERATIVA

LEGENDA PAISAGISMO:

- 18 - LAMBARI ROXA
- 19 - GRAMA ESMERALDA
- 20 - GRAMA AMENDOIM
- 17 - MOREIA
- 21 - HORTÊNCIA
- 22 - CICA
- 25 - ESTRELÍCIA
- 26 - CROTON
- 27 - IPÊ ROSA
- 28 - IPÊ BRANCO

17 - MOREIA



21 - HORTÊNCIA



26 - CROTON



18 - LAMBARI ROXA




22 - CICA



27 - IPÊ ROSA



19 - GRAMA ESMERALDA

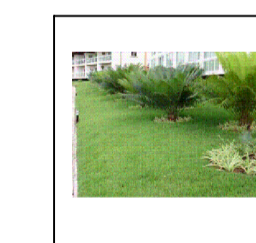

25 - ESTRELÍCIA



28 - IPÊ BRANCO



20 - GRAMA AMENDOIM



PROJETO ARQUITETÔNICO Folha: **01/02**

Assunto: PROJETO ARQUITETÔNICO PARA REVITALIZAÇÃO DA PRAÇA NOVE DE JULHO

Local: PRAÇA NOVE DE JULHO - CENTRO

Cidade: FARTURA - SP Matrícula: 8.575 Bairro: CENTRO

Proprietário: PREFEITURA MUNICIPAL DE FARTURA Data: MARÇO/2021

Situação - sem escala

LUCIANO PERES
PREFEITO MUNICIPAL DE FARTURA
CPF: 339.970.308-20

Área: TERRENO 3.880,80 m²

MÉRCIA CRISTINA CALEGARI
CAU-SP: A27854-8 RRT: 10575896