


PLANTA BAIROS - PINHEIRINHO E SÃO CAETANO
SEM ESC.

BAIRRO BELA VISTA	L(m)	C(m)	A(m ²)	Meio fio (m/l)
Avenida Hum	7,00	43,00	301,00	86,00
TOTAL			301,00	86,00
BAIRRO SÃO CAETANO	L(m)	C(m)	A(m ²)	Meio fio (m/l)
Rua Izolina Benatto Rosolen	4,00	62,50	250,00	125,00
TOTAL			250,00	125,00
PINHEIRINHO II	L(m)	C(m)	A(m ²)	Meio fio (m/l)
Rua Vista Alegre	4,00	97,50	390,00	130,00
TOTAL			390,00	130,00
VILA PLANALTO	L(m)	C(m)	A(m ²)	Meio fio (m/l)
Rua Joaquim Antonio da Rocha	7,60	77,00	585,20	
TOTAL			585,20	
TOTAL GERAL			1526,20	666,50

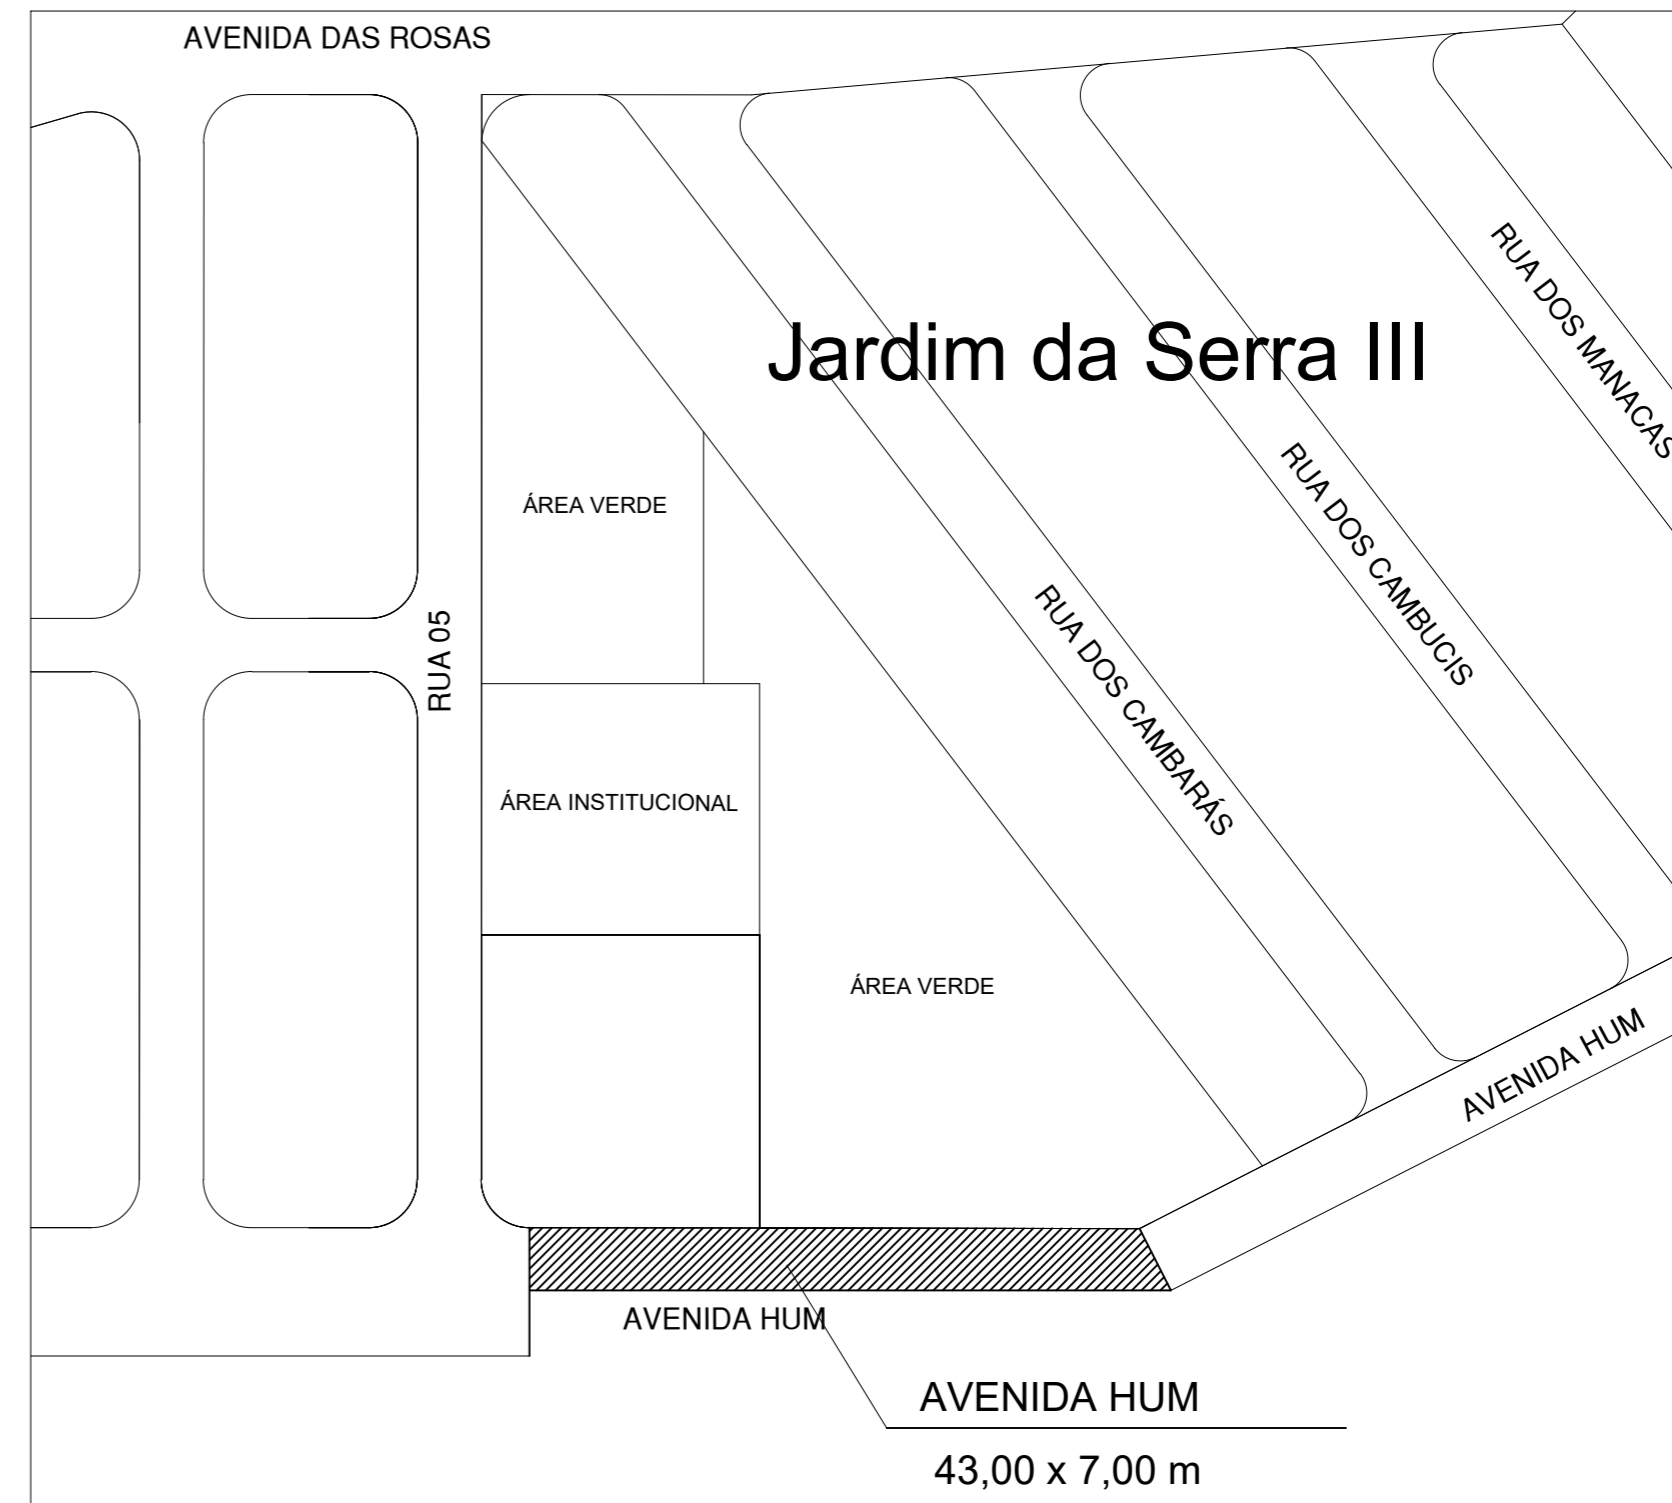

PLANTA AVENIDA HUM
SEM ESC.



PLANTA RUA JOAQUIM ANTONIO DA ROCHA
SEM ESC.



PROJETO RECAPEAMENTO

Assunto:
RECAPEAMENTO
Local:
DIVERSAS RUAS

Data:
MAIO / 2021
Planta:
RUA IZOLINA B. ROSOLEN, RUA VISTA ALEGRE
AVENIDA HUM E RUA JOAQUIM A. DA ROCHA

RRT:
10734224R01
Município:
FARTURA-SP

Prefeito:
LUCIANO PERES
Arquiteta e Urbanista:
MÉRCIA CRISTINA CALEGARI

Folha:
03/03