


Planta baixa
Esc. 1:200

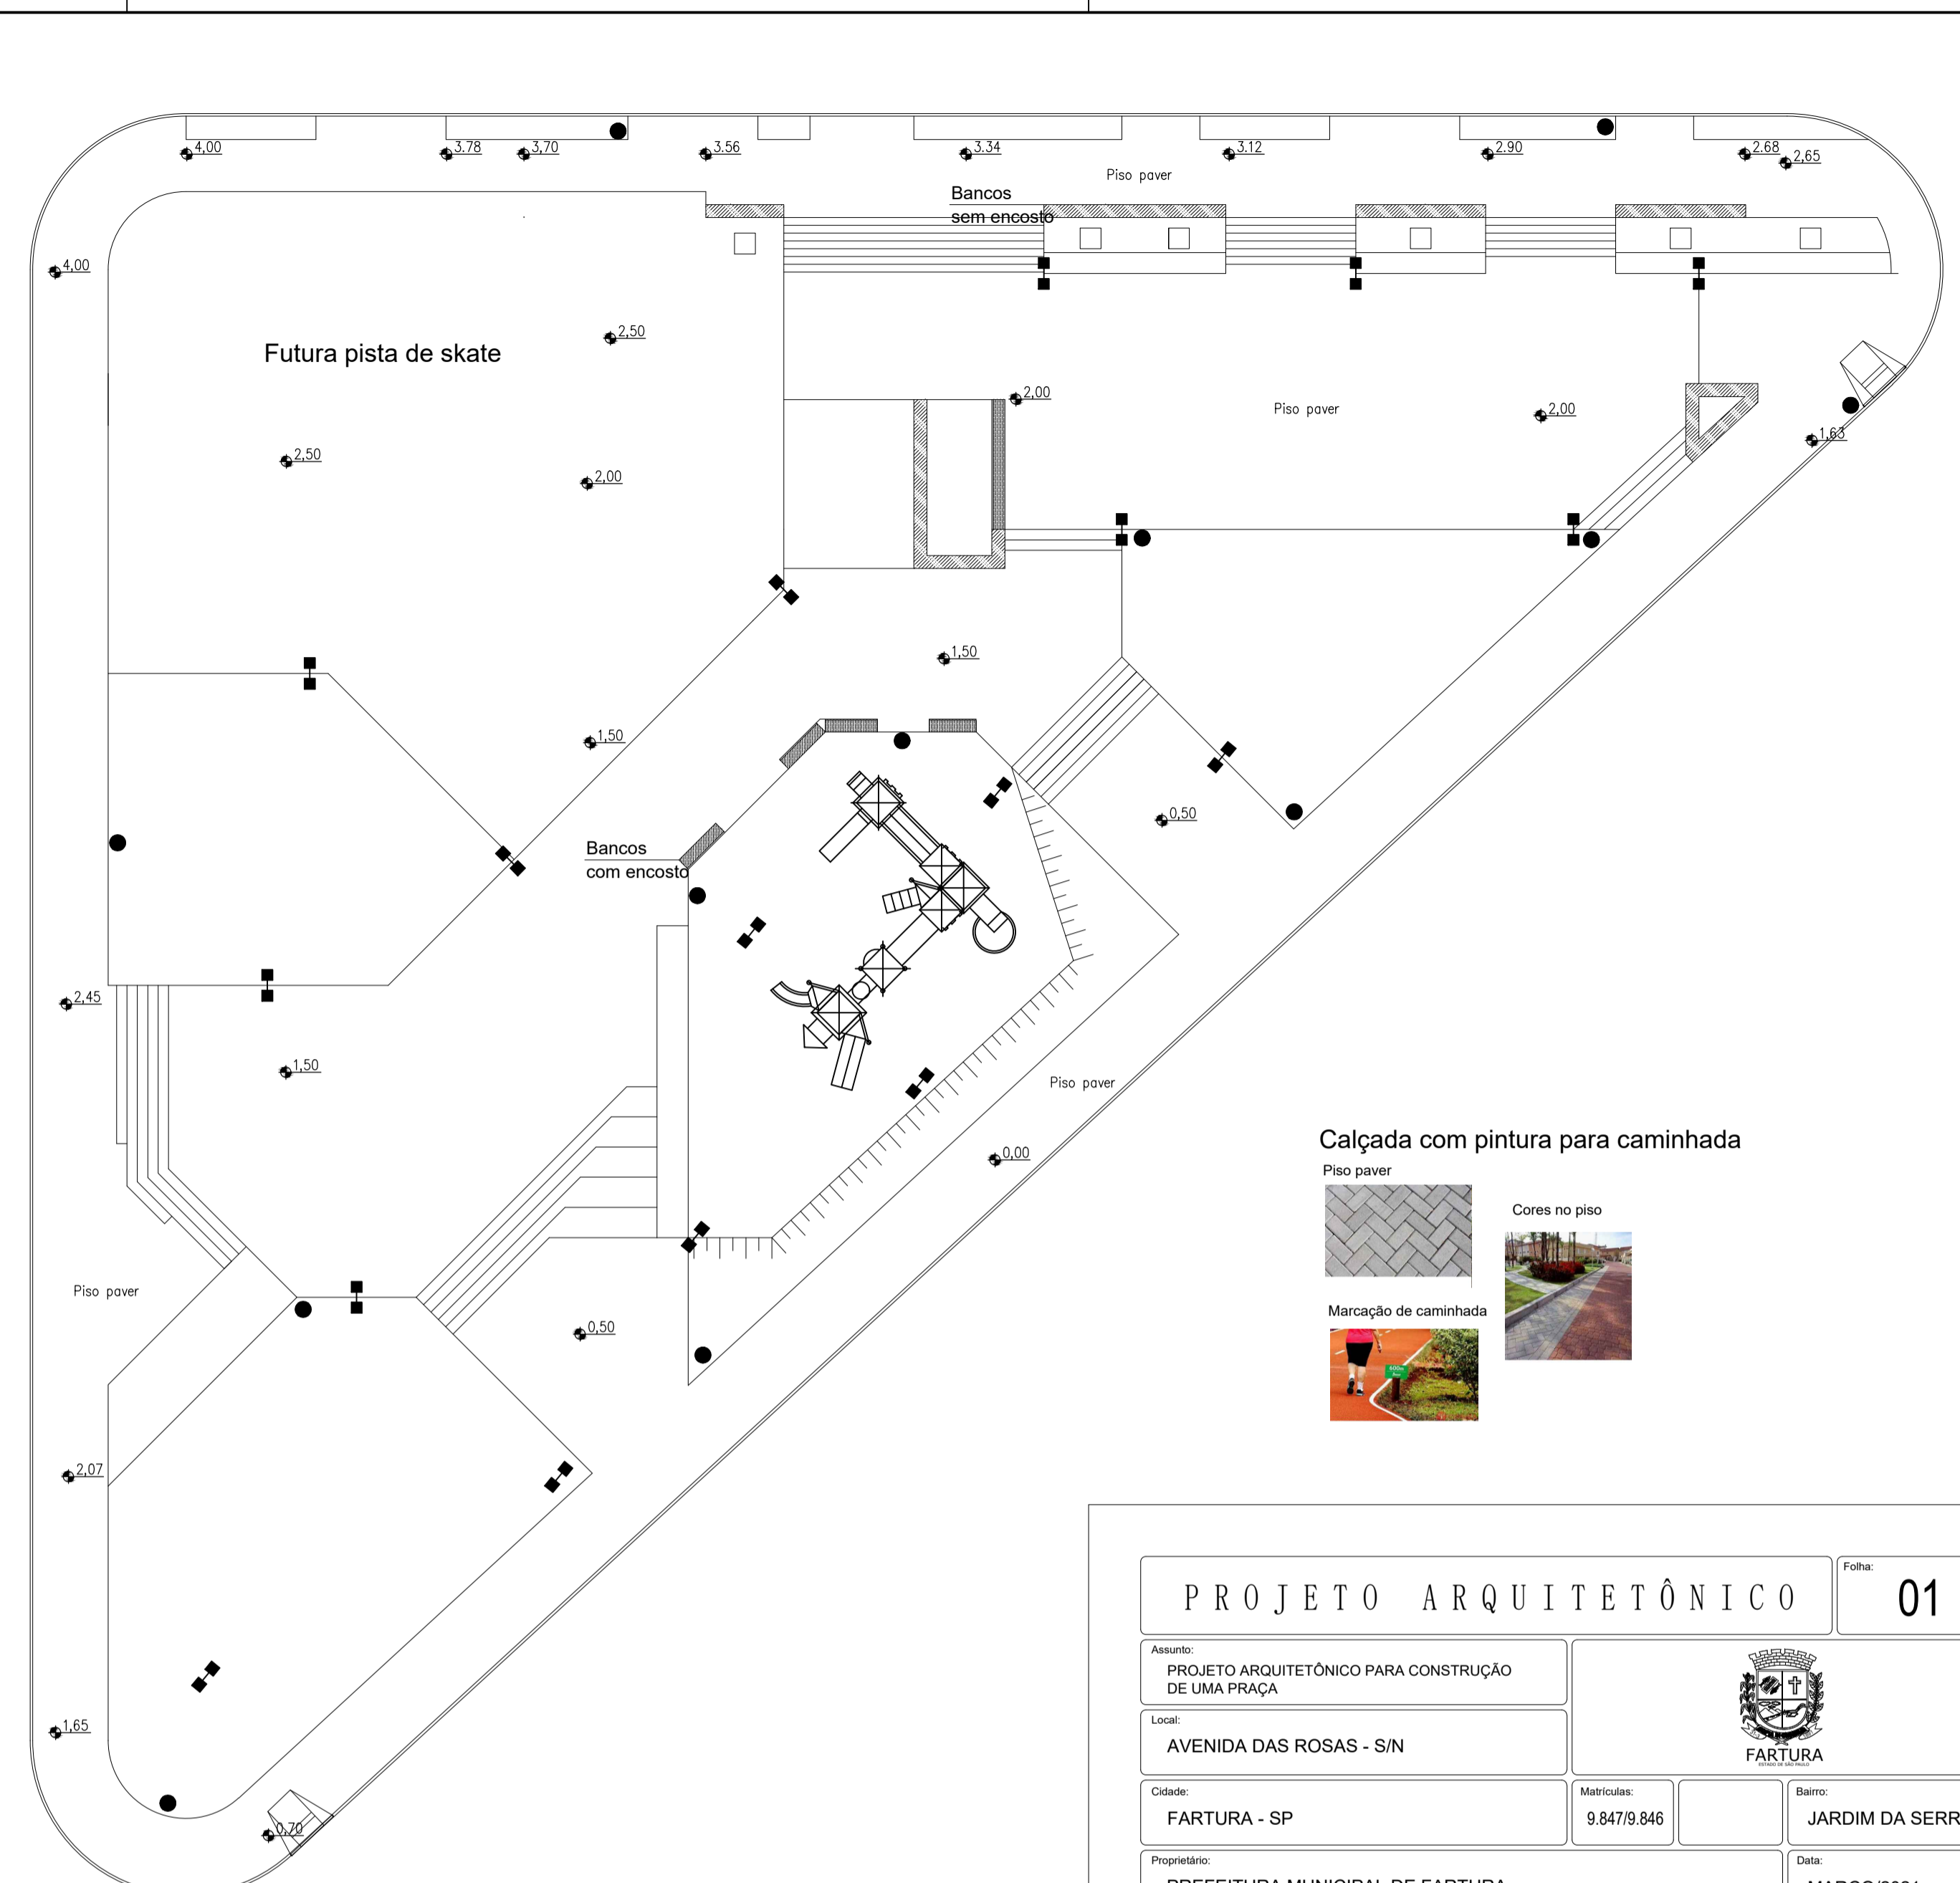

Planta baixa - equipamentos
Esc. 1:200

Legenda equipamentos:

- Poste de duas pétalas
- Holofotes
- Lixeiras
- ▨ Bancos com encosto
- ▨ Bancos sem encosto

Bancos

Postes duas pétalas **Lixeira**

Playground

Calçada com pintura para caminhada

Piso paver

Cores no piso

Marcação de caminhada

Legenda vegetação rasteira:


- Grama esmeralda
- Grama amendoin
- Moreia
- Trapoebara roxa

Palmeira imperial


Resedá

Areca (Palmeira Moita)

Sibipiruna

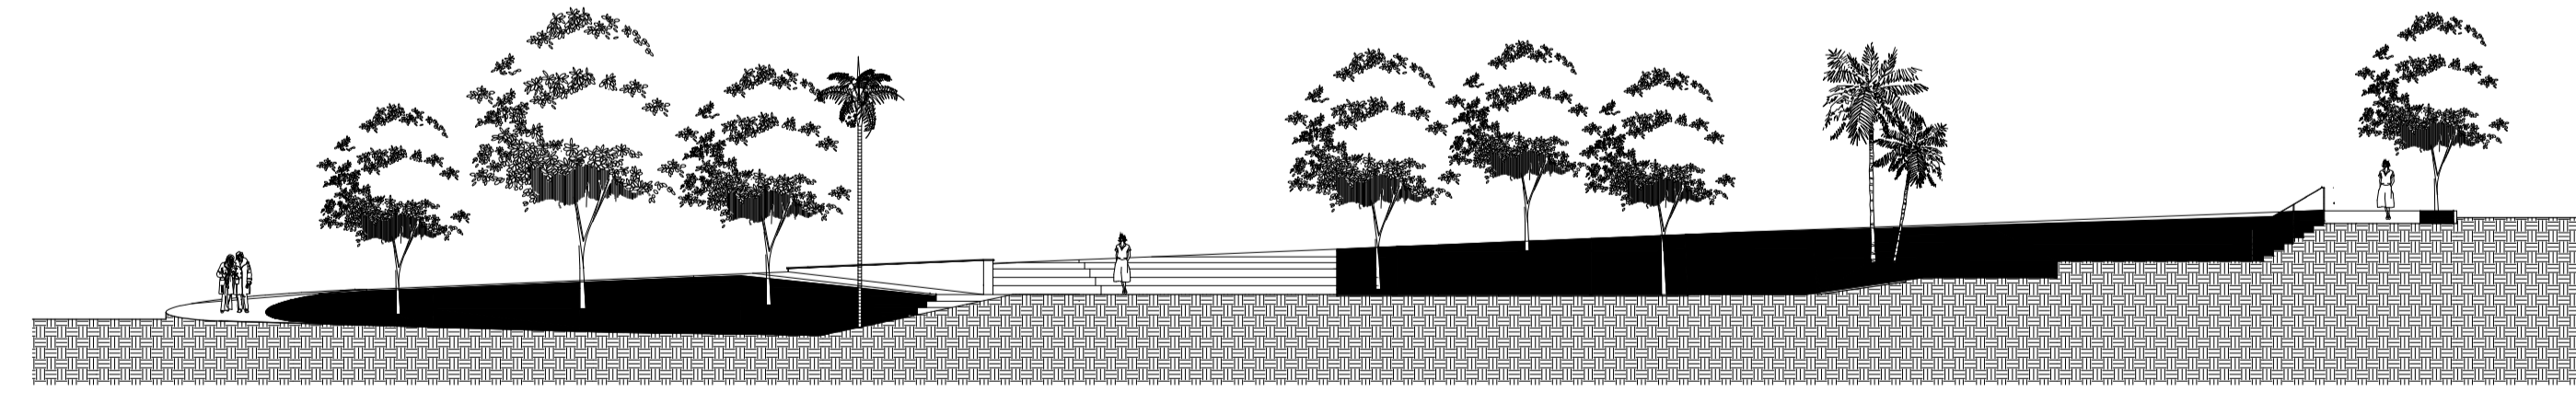

Corte AA
Esc. 1:200

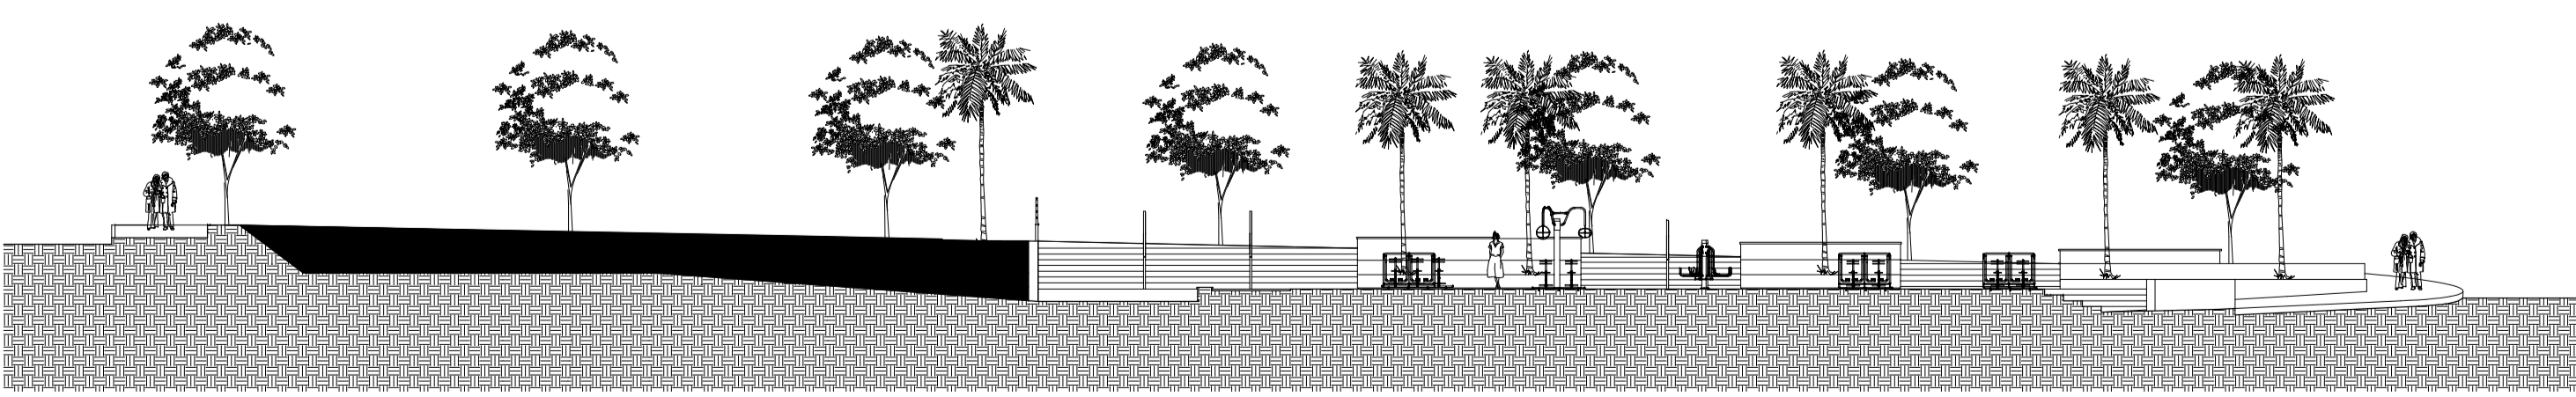

Corte BB
Esc. 1:200

PROJETO ARQUITETÔNICO Folha: **01**

Assunto: PROJETO ARQUITETÔNICO PARA CONSTRUÇÃO DE UMA PRAÇA

Local: AVENIDA DAS ROSAS - S/N

Cidade: FARTURA - SP

Matrícula: 9.847/9.846

Bairro: JARDIM DA SERRA

Proprietário: PREFEITURA MUNICIPAL DE FARTURA

Data: MARÇO/2021

LUCIANO PERES
PREFEITO MUNICIPAL DE FARTURA

MÉRCIA CRISTINA CALEGARI
CAU-SP: A27854-8 RRT: 10542032

Situação - sem escada

TERRENO	2.108,00 m²
Matrícula 9.847	1.226,32m²
Matrícula 9.846	882,50m²
TOTAL	2.108,82m²

APROVAÇÃO DA PREFEITURA