


CDHU  
 ENG. FERNANDO AREVALLO LLATA SUPERINTENDENTE DE PROJETOS  
 ARQ. ANA MARIA A. COELHO GERENTE  
 ARQ. LUIS GUSTAVO DELLA NOCE GESTOR  
 ARQ. GISELE L. S. ANDRADE MUNHOZ ARQUITETA

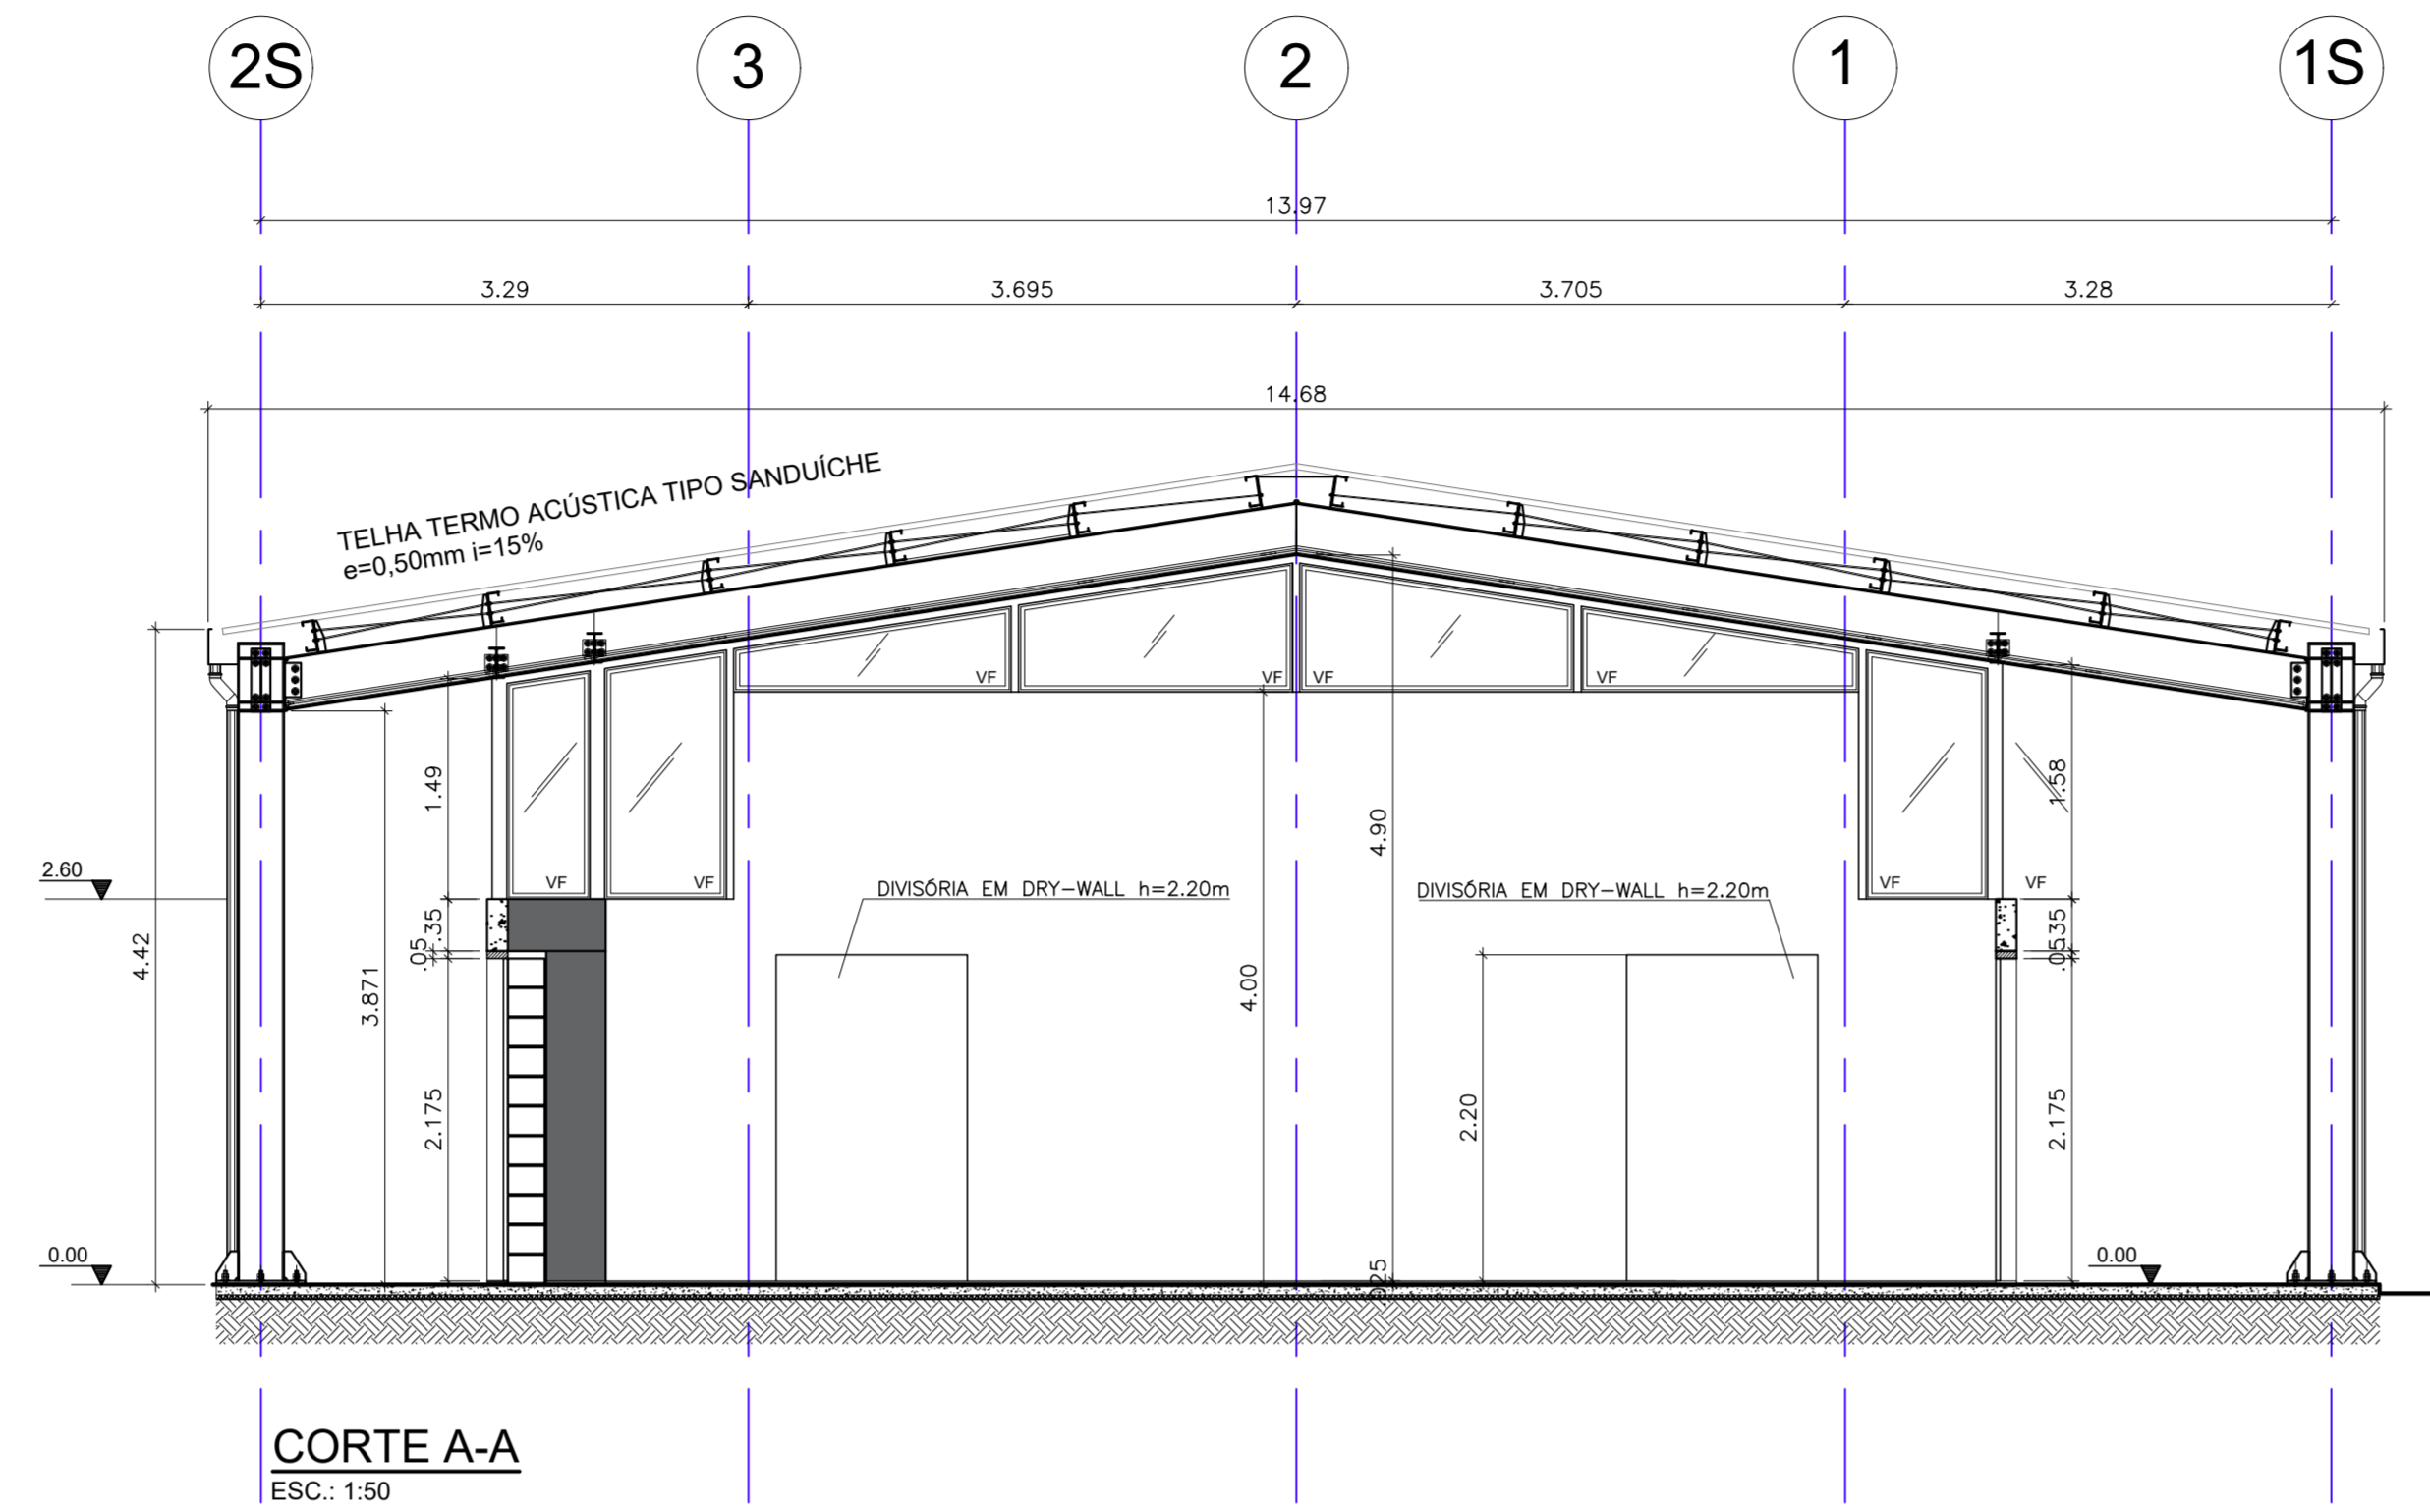


**CORTE A-A**  
 ESC.: 1:50

**TABELA DE ACABAMENTOS**

PISO	
P1	PORCELANATO PEI 4 - 60x60cm - cor clara (bege, gelo, areia)
P2	CIMENTADO DESEMPENADO
P3	GRANULITE
P4	BLOCO INTERTRAVADO DE CONCRETO
P5	LAJE ARMADA EM CONCRETO COM REGULARIZAÇÃO
IMPERMEABILIZAÇÃO (ver projeto conforme MD)	
I1	ARGAMASSA POLIMÉRICA
I2	ARGAMASSA COM ADITIVO HIDROFUGANTE
I3	ARGAMASSA À BASE DE EMULSÃO ASFÁLTICA, MODIFICADA COM ELASTÔMEROS
I4	ARGAMASSA COM MANTA ASFÁLTICA MODIFICADA COM POLÍMEROS - E=4mm
REVESTIMENTO/PAREDES	
R1	EMBOÇO EM ARGAMASSA SOBRE BLOCO DE CONCRETO E=15mm
R2	CHAPISCO E EMBOÇO E=15mm
R3	CHAPISCO E EMBOÇO E=20x<25mm
R4	ALVENARIA APARENTE
R5	GESSO E=5mm
ACABAMENTO/PAREDES	
A1	MASSA CORRIDA
A2	AZULÃO sobre argamassa de assentamento - min. 20x40cm - cor clara (branco, bege, gelo, areia)
A3	AZULÃO sobre argamassa de assentamento - min. 20x20cm - FRAÇA h=30mm - cor clara (branco, bege, gelo, areia)
A4	PINTURA LATEX PVA - CLASSE "STANDARD" - cor clara (branco, bege, gelo, areia), 2 demãos, sobre fundo selador
A5	PINTURA LATEX ACRÍLICA - CLASSE "PRIMEIRA" - cor conforme projeto cromático, 2 demãos, sobre fundo selador
A6	PINTURA ESMALTE FOSCO - cor clara (branco, bege, gelo, areia), 2 demãos, sobre fundo selador
A7	PINTURA ESMALTE - cor por tipo de sinalização, 2 demãos, sobre fundo selador
FORRO / TETO	
F1	FORRO EM GESSO COM PINTURA LATEX PVA
F2	FORRO EM GESSO COM PINTURA LATEX INTERNA ANTIMOFO
F3	PINTURA LATEX PVA SOBRE LAJE DE CONCRETO
F4	PINTURA ANTIMOFO
RODAPE	
D1	RODAPE CERÂMICO H=7cm

Revisões (discriminação)	Nº	Data	Rubrica

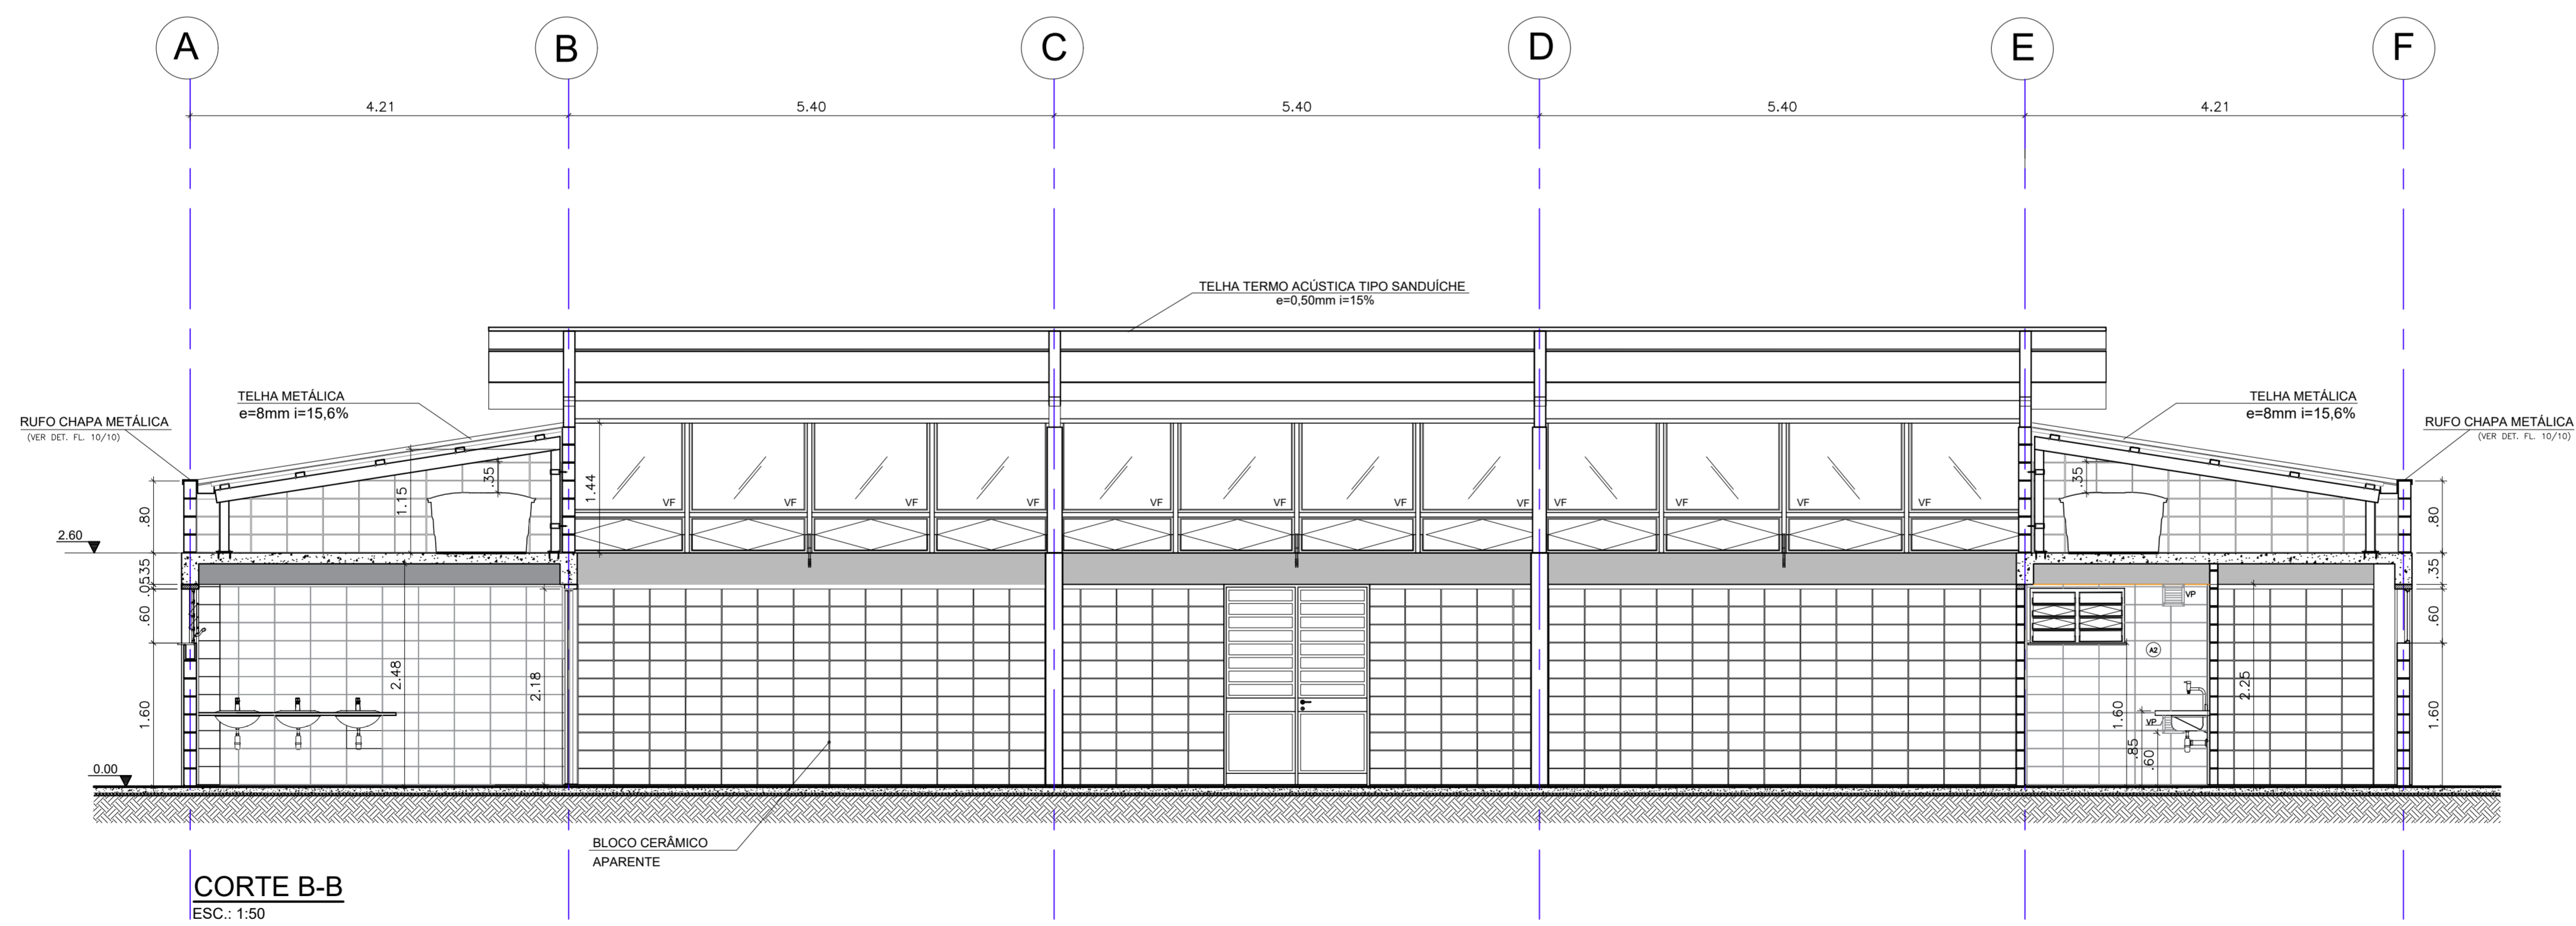

**CORTE B-B**  
 ESC.: 1:50

**CDHU** Companhia de Desenvolvimento Habitacional e Urbano  
 Rua Boa Vista, 170 - São Paulo - Tel: 2505.2000 - CNPJ: 47.865.597/0001-09

PROJETO  
**CASA DA JUVENTUDE**  
**PROJETO DE CONSTRUÇÃO**

ENDEREÇO / MUNICÍPIO

TÍTULO | ÁREA | FOLHA  
**ARQUITETURA** | | **ARQ 04/10**

ASSUNTO

CORTES AA E BB

ESCALA GRÁFICA | ESCALA NOMINAL | DATA  
 0 0,5 1 1,50(m) | 1:50 | **ABRIL/2021**

ASSINATURAS	
proprietário	CNPJ
aprovação do projeto - responsável técnico	C.R.E.A.
	pref.
	o.r.t.
obra - responsável técnico	C.R.E.A.
	pref.
	o.r.t.

ESPAÇO PARA APROVAÇÃO