




**PLANTA WC ACESSÍVEL E WC MASCULINO**  
 ESC.: 1:25

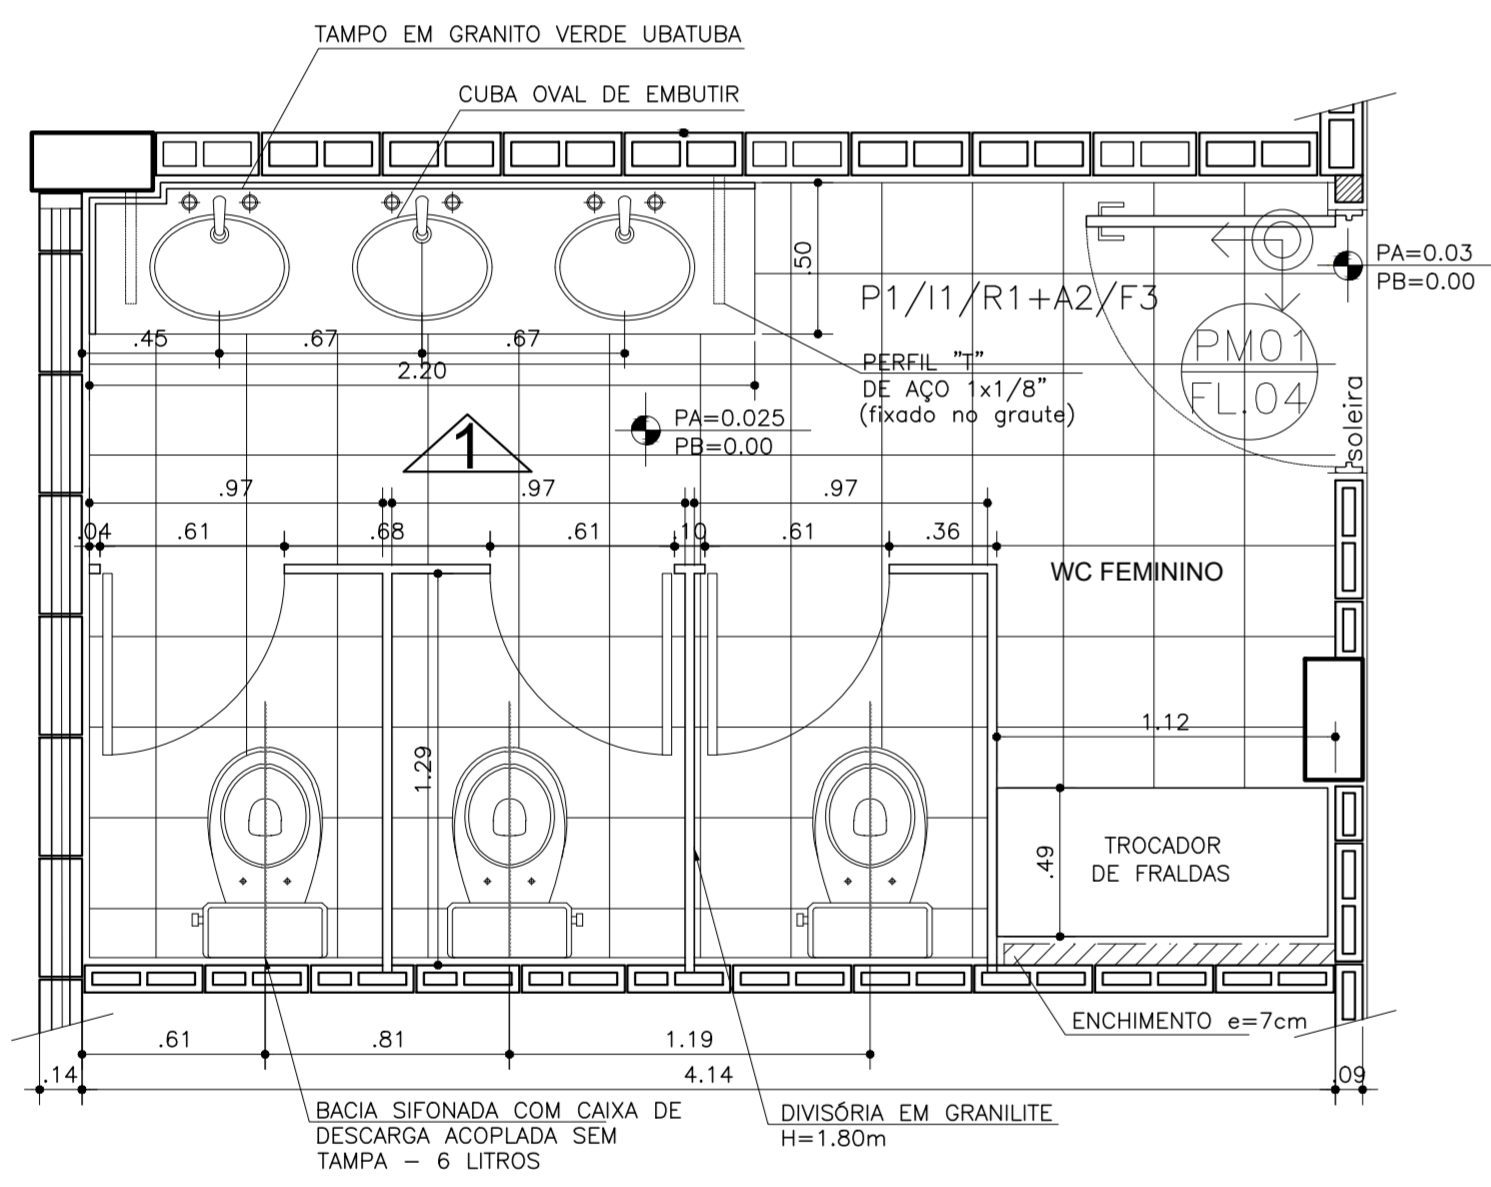


**PLANTA WC FEMININO**  
 ESC.: 1:25

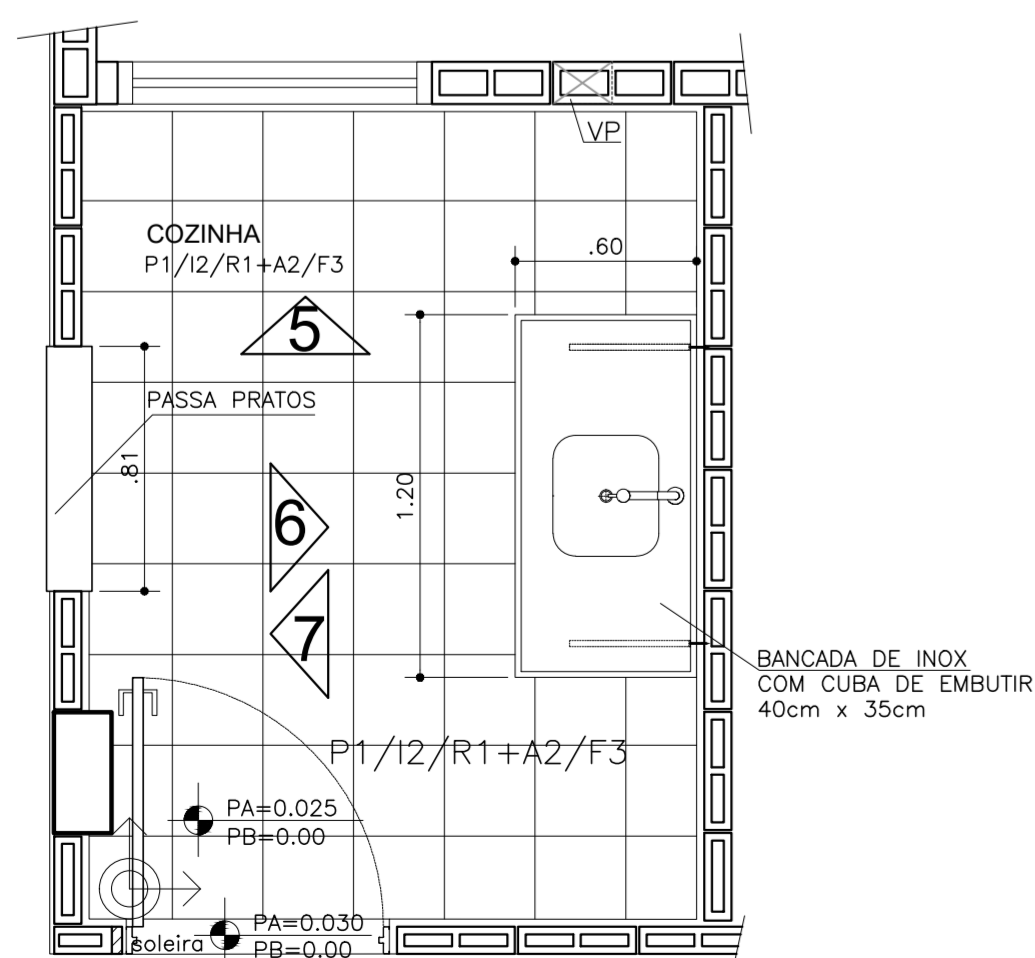


**PLANTA COZINHA**  
 ESC.: 1:25

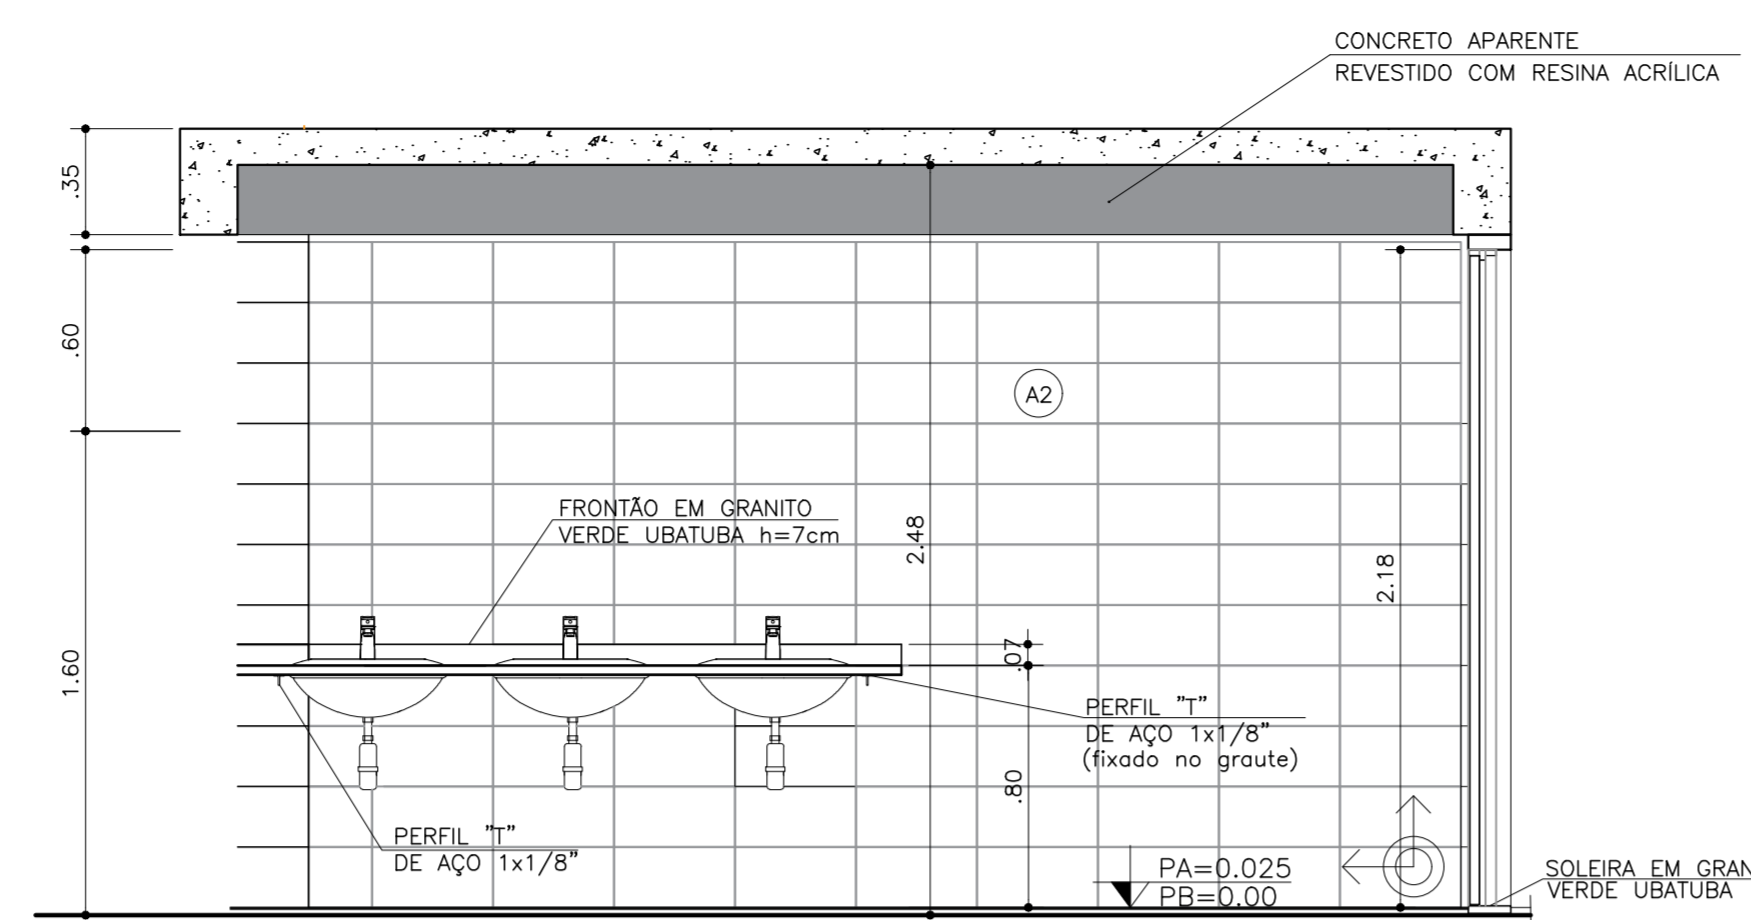


**VISTA 1**  
 ESC.: 1:25

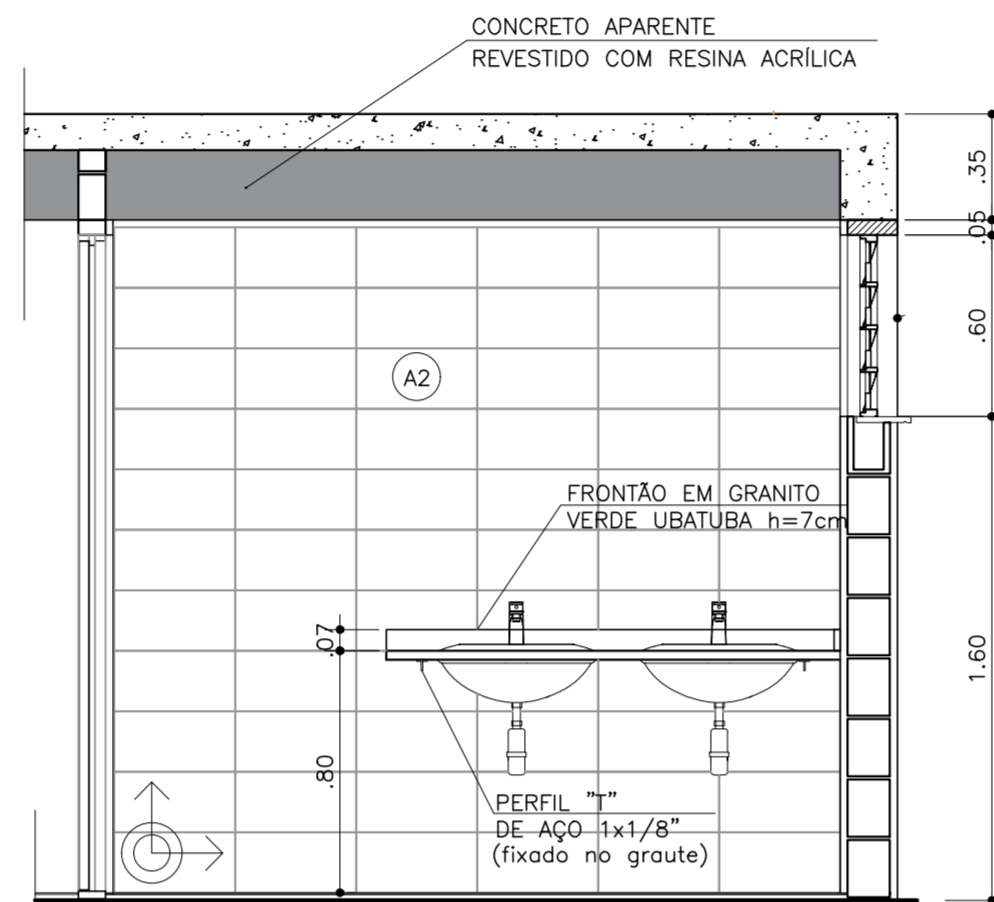


**VISTA 4**  
 ESC.: 1:25

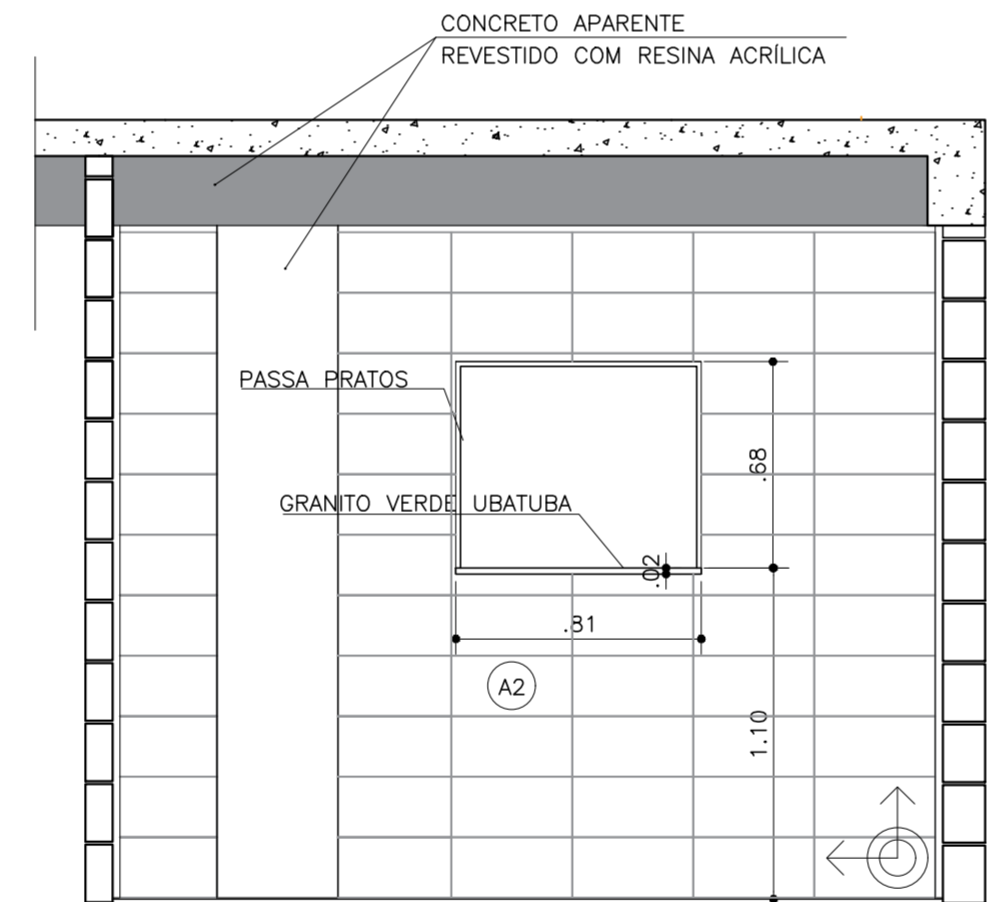


**VISTA 7**  
 ESC.: 1:25

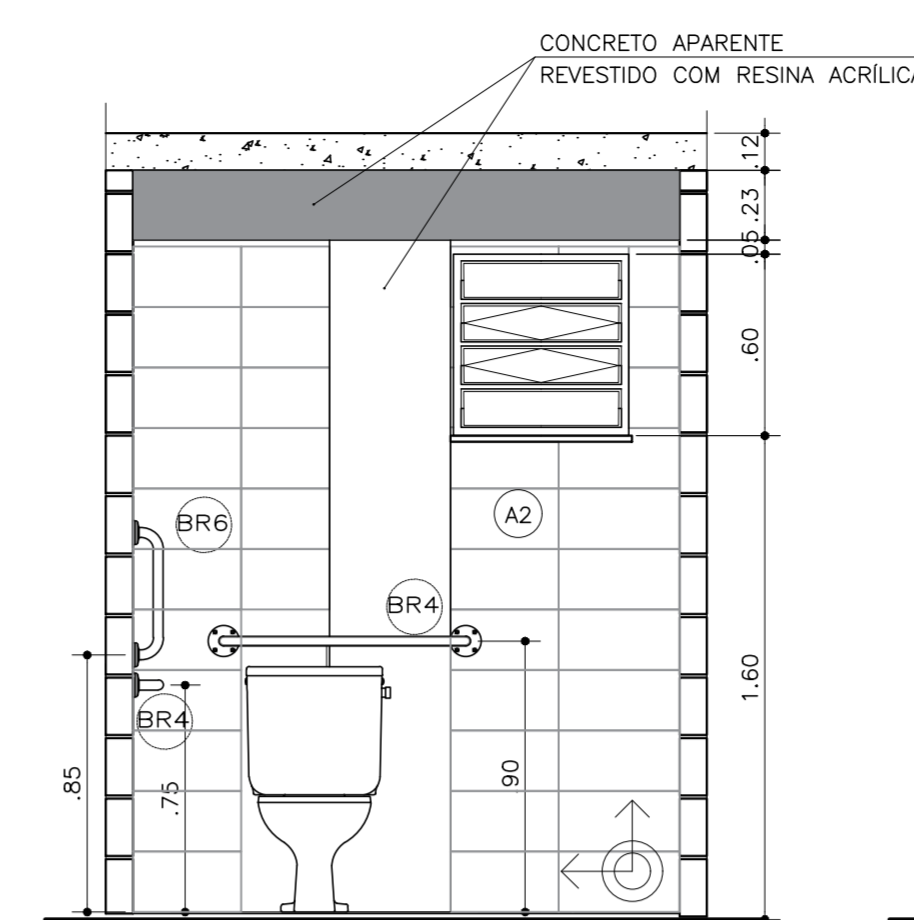

**VISTA 2**  
 ESC.: 1:25

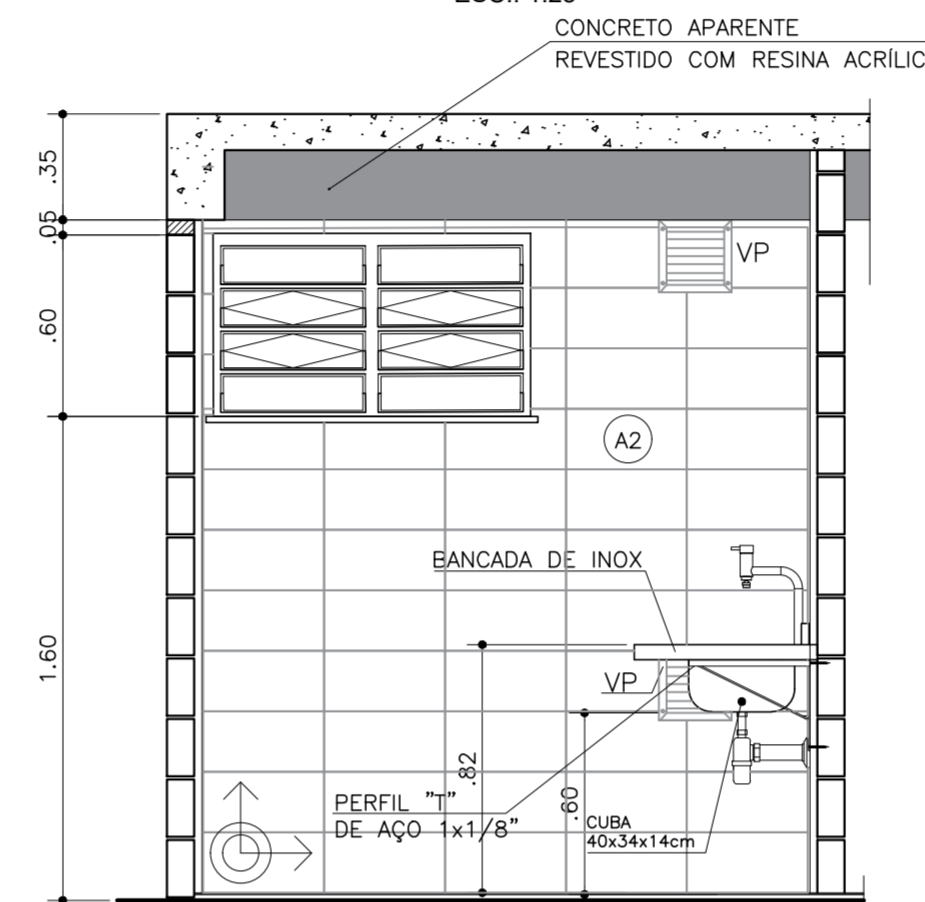


**VISTA 5**  
 ESC.: 1:25

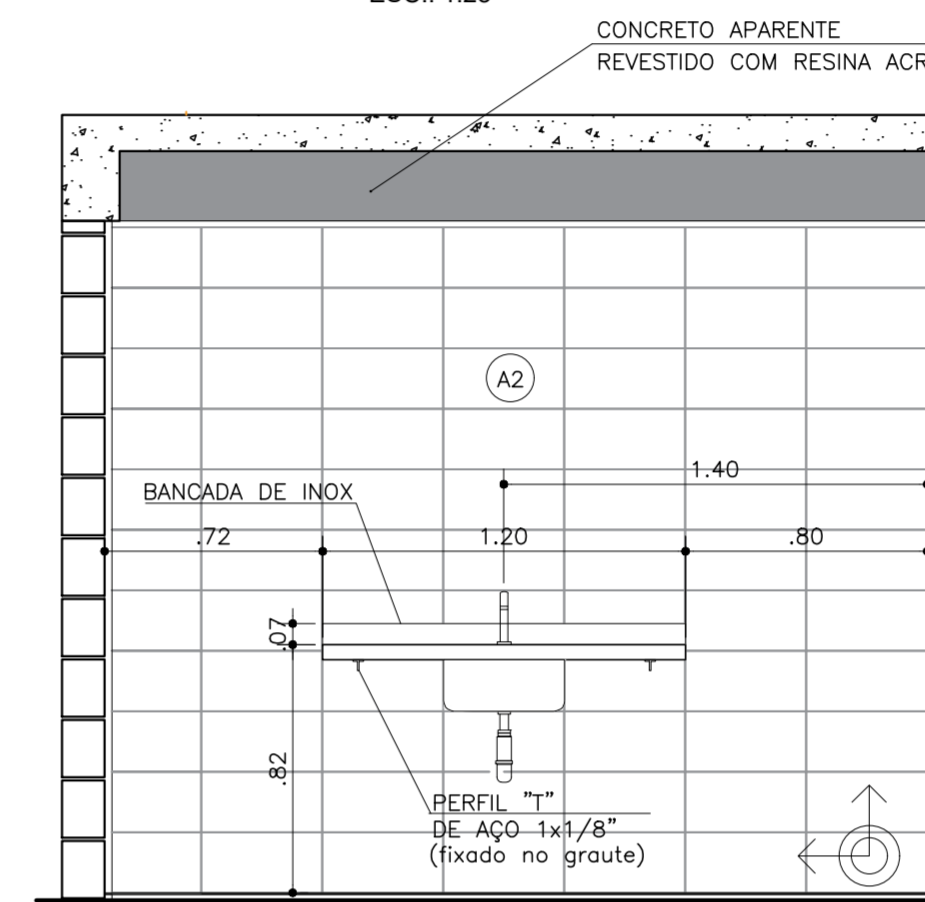


**VISTA 6**  
 ESC.: 1:25


**DETALHES DE FIXAÇÃO DA PIA DA COZINHA**  
 SEM ESCALA

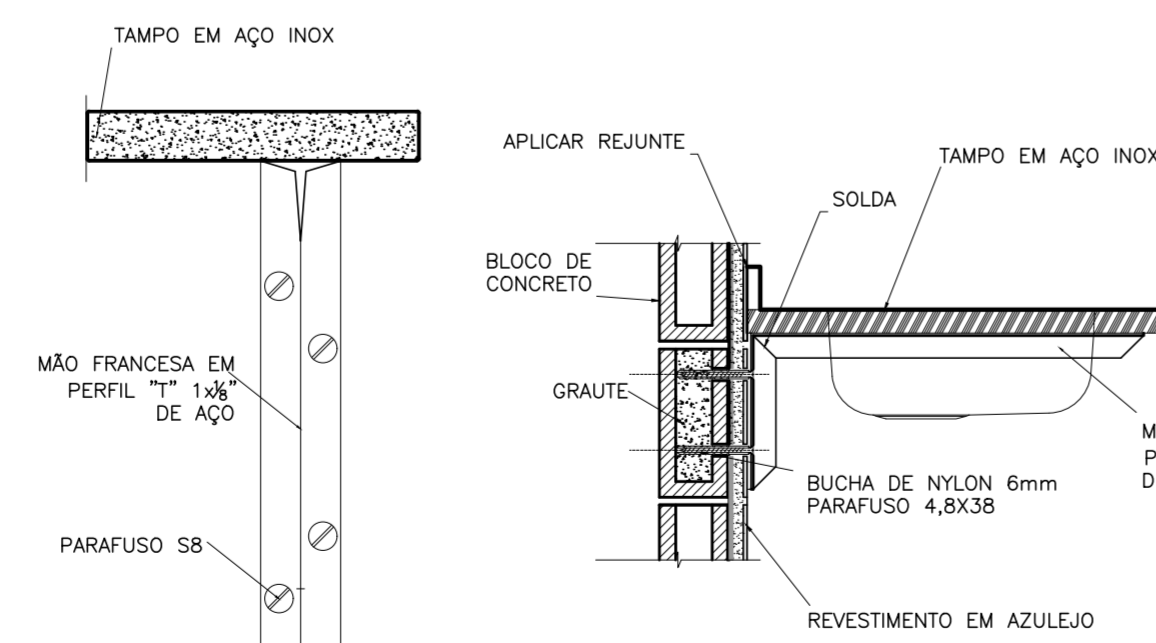

**DETALHE BARRA**  
 ESC. 1:4

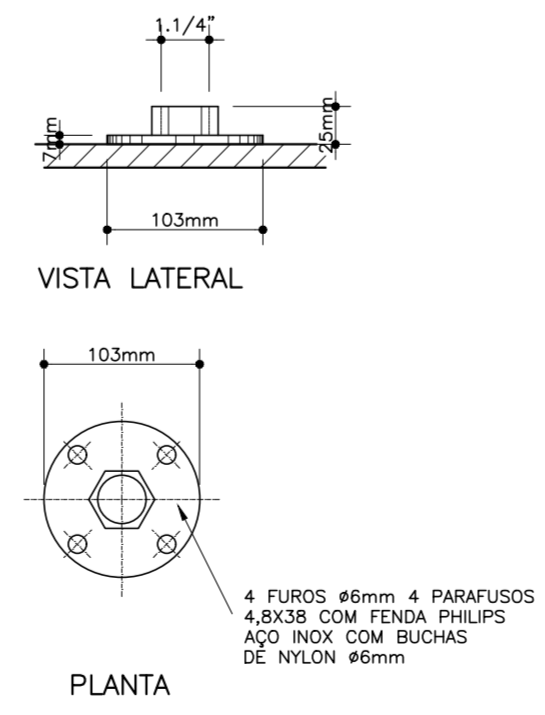

**DETALHE FIXAÇÃO DAS BARRAS**  
 ESC. 1:4

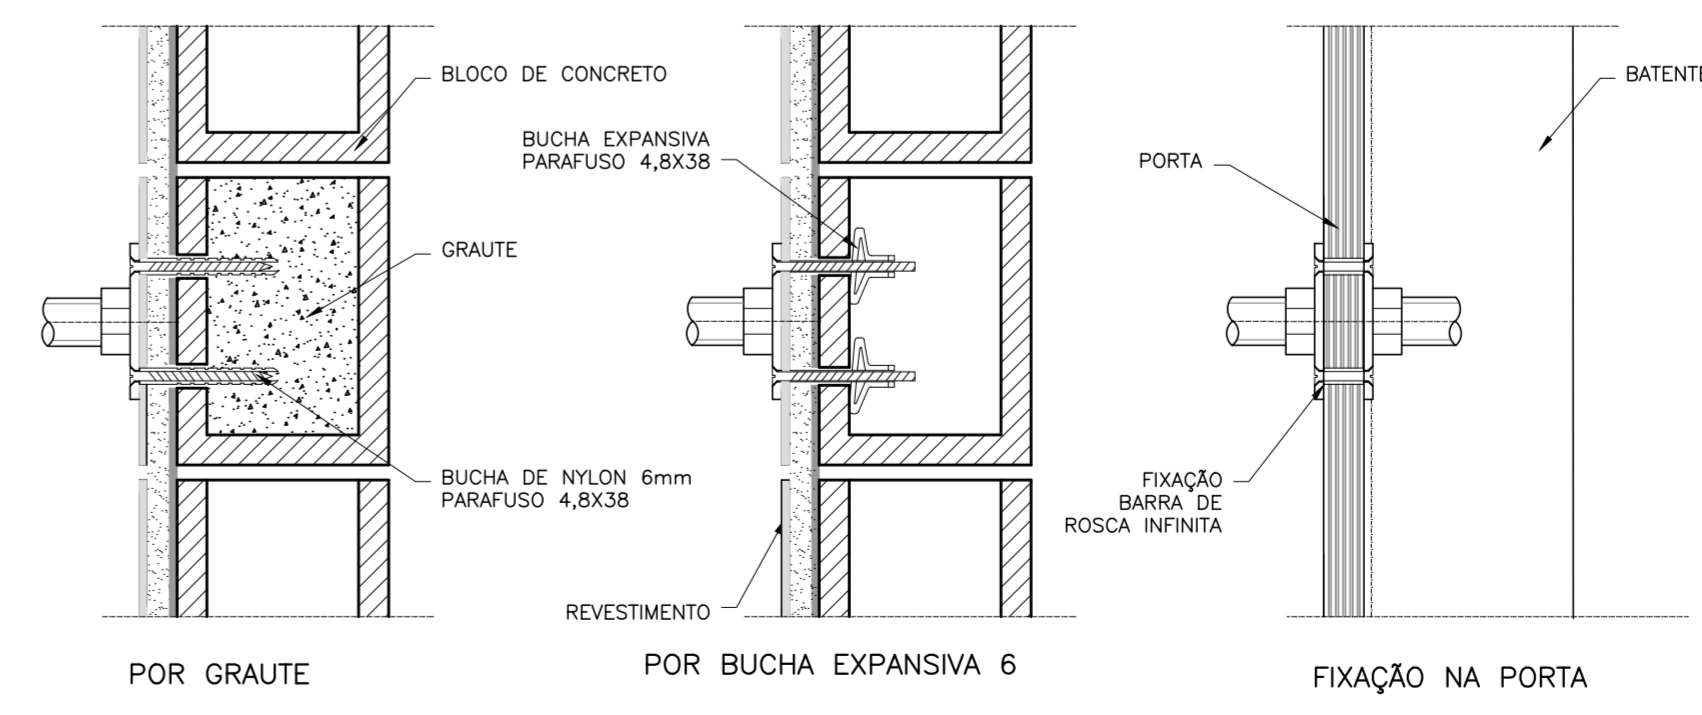

OBS.: PARA FIXAÇÃO DAS BARRAS DE APOIO EM BLOCOS DE CONCRETO OU CERÂMICOS, UTILIZAR BUCHA ESPECIAL "EXPANSIVA" OU GRAUTEAR OS BLOCOS NOS PONTOS DE FIXAÇÃO.

Revisões (discriminação)	Nº	Data	Rubrica

**CDHU** Companhia de Desenvolvimento Habitacional e Urbano  
 Rua Boa Vista, 170 - São Paulo - Tel: 2505.2000 - CNPJ: 47.865.997/0001-09  
 PROJETO  
**CASA DA JUVENTUDE**  
 PROJETO DE CONSTRUÇÃO  
 ENDEREÇO / MUNICÍPIO

TÍTULO	ÁREA	FOLHA
<b>ARQUITETURA</b>	<b>ARQ</b>	<b>07/10</b>

AMPLIAÇÕES WC FEMININO, WC ACESSÍVEL, WC MASCULINO E COZINHA. DETALHES

ESCALA GRÁFICA	ESCALA NOMINAL	DATA
0 0.5 1 1.50(m)	1:50	ABRIL/2021

ASSINATURAS	PROPRIETÁRIO	CNDU
aprovação do projeto - responsável técnico	c.r.e.a.	
	pref.	
	a.r.t.	
obra - responsável técnico	c.r.e.a.	
	pref.	
	a.r.t.	

ESPAÇO PARA APROVAÇÃO