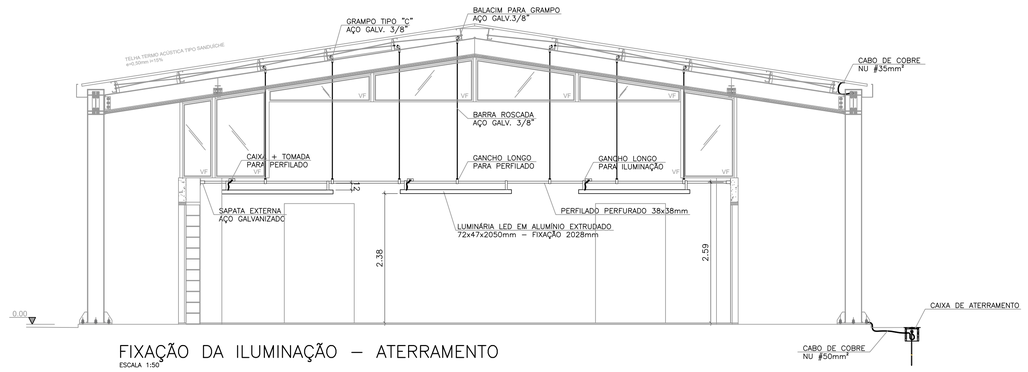

FIXAÇÃO DA ILUMINAÇÃO – ATERRAMENTO
ESCALA 1:50

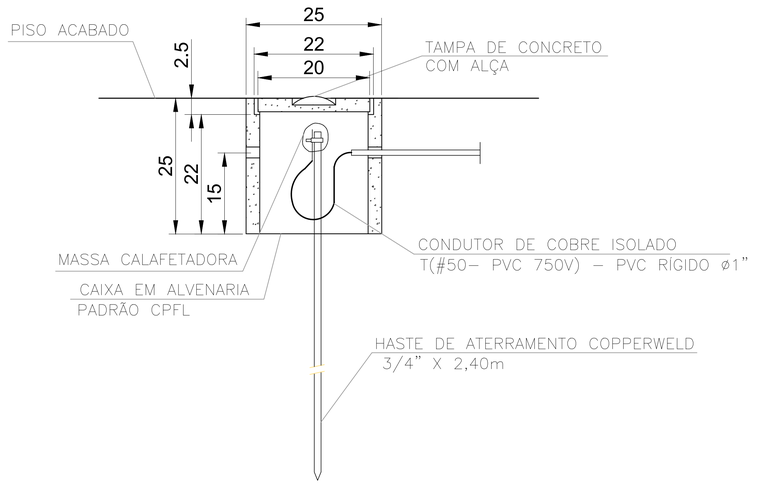

DETALHE 1
CORTE B – B
ESCALA 1:10

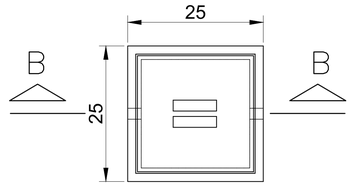

DETALHE 1
CAIXA DE ATERRAMENTO
ESCALA 1:10

FONTE / DADOS DE BASE

CDHU
ARQ. ANA MARIA A. COELHO GERENTE

ARQ. LUIZ GUSTAVO DELLA NOCE GESTOR
ENG. JADER COSTA RESPONSÁVEL TÉCNICO
CREA 5063178581 ART XXXXXXXXXXXXXXXXXXX

- INTERRUPTOR BIPOLAR EM EMBUTIDO 4"x2" – h=1,00m
- INTERRUPTOR PARALELO BIPOLAR EMBUTIDO 4"x2"–h=1,00m
- LUMINÁRIA QUADRADA DE SOBREPOR EM LED; 32–POTÊNCIA 1–CIRCUITO A–INTERRUPTOR
- ARANDELA RETANGULAR SOBREPOR SOQUETE E27 PARA 1 OU 2 LÂMPADAS;
- LUMINÁRIA LED RETANGULAR SUSPENSA POR TIRANTES;
- CENTRAL DE TELEFONE PABX;
- QUADRO DE DISTRIBUIÇÃO DE FORÇA E LUZ
- RACK DE DADOS E INTERNET
- ELETRODUTO AÇO GALVANIZADO APARENTE;
- PERFILADO PERFURADO 38x38mm;
- CABO DE COBRE NU 50mm² PARA ATERRAMENTO;
- ELEDUTO EM PVC CORRUGADO FLEXIVEL ENTERRADO NO SOLO 1.1/2";
- TOMADA BAIXA 127V A 30cm DO PISO;
- TOMADA MÉDIA 220V A SOBRE A BANCADA;
- TOMADA MÉDIA 127V A SOBRE A BANCADA;
- TOMADA ALTA 127V PARA TELEVISÃO;
- TOMADA ALTA 220V PARA AR CONDICIONADO;

NOTAS:

1– OS ELETRODUTOS NÃO COTADOS SÃO DE 3/4";
2– AS FIAÇÕES NÃO COTADAS SÃO DE #1,5mm2 (ILUMINAÇÃO); #2,5mm² (TOMADAS);
3– QUANDO COMUM A MAIS DE UM CIRCUITO, O CONDUTOR DE ATERRAMENTO DEVE TER A SEÇÃO IGUAL À DO MAIOR CONDUTOR DE FASE DENTRO DO ELETRODUTO;
4– OS CABOS ESTÃO EXPRESSOS EM mm2;
5– A ALIMENTAÇAO DOS CIRCUITOS DA ILUMINAÇÃO SERÃO EM 220V, SENDO TODAS AS LUMINÁRIAS ATERRADAS.

Revisões (discriminação)	Nº	Data	Rubrica

CDHU Companhia de Desenvolvimento Habitacional e Urbano
Rua Boa Vista,170 . São Paulo . Tel.3248.2000 . CNPJ 47.865.597/0001–09

PROJETO
SECRETARIA DE DESENVOLVIMENTO REGIONAL
CASA DA JUVENTUDE

ENDEREÇO / MUNICÍPIO

TÍTULO
INST. ELÉTRICAS

ÁREA: ELE | FOLHA: 03/03

ASSUNTO
PROJETO DAS INSTALAÇÕES ELÉTRICAS CORTES E DETALHES.

ESCALA GRÁFICA	ESCALA NOMINAL	DATA
0 0,5 1 1,50(m)	1:50	ABR/2021

ASSINATURAS

proprietário	CNPJ
aprovação do projeto – responsável técnico	c.r.e.a.
	pref.
	a.r.t.
obra – responsável técnico	c.r.e.a.
	pref.
	a.r.t.

ESPAÇO PARA APROVAÇÃO

CÓDIGO CDHU EMPREENDIMENTO

Projeto					Região		Município		Versão	Etapa do Projeto
X	X	X	X	X	X	X	X	X	X	P	E