


# SEÇÃO 03

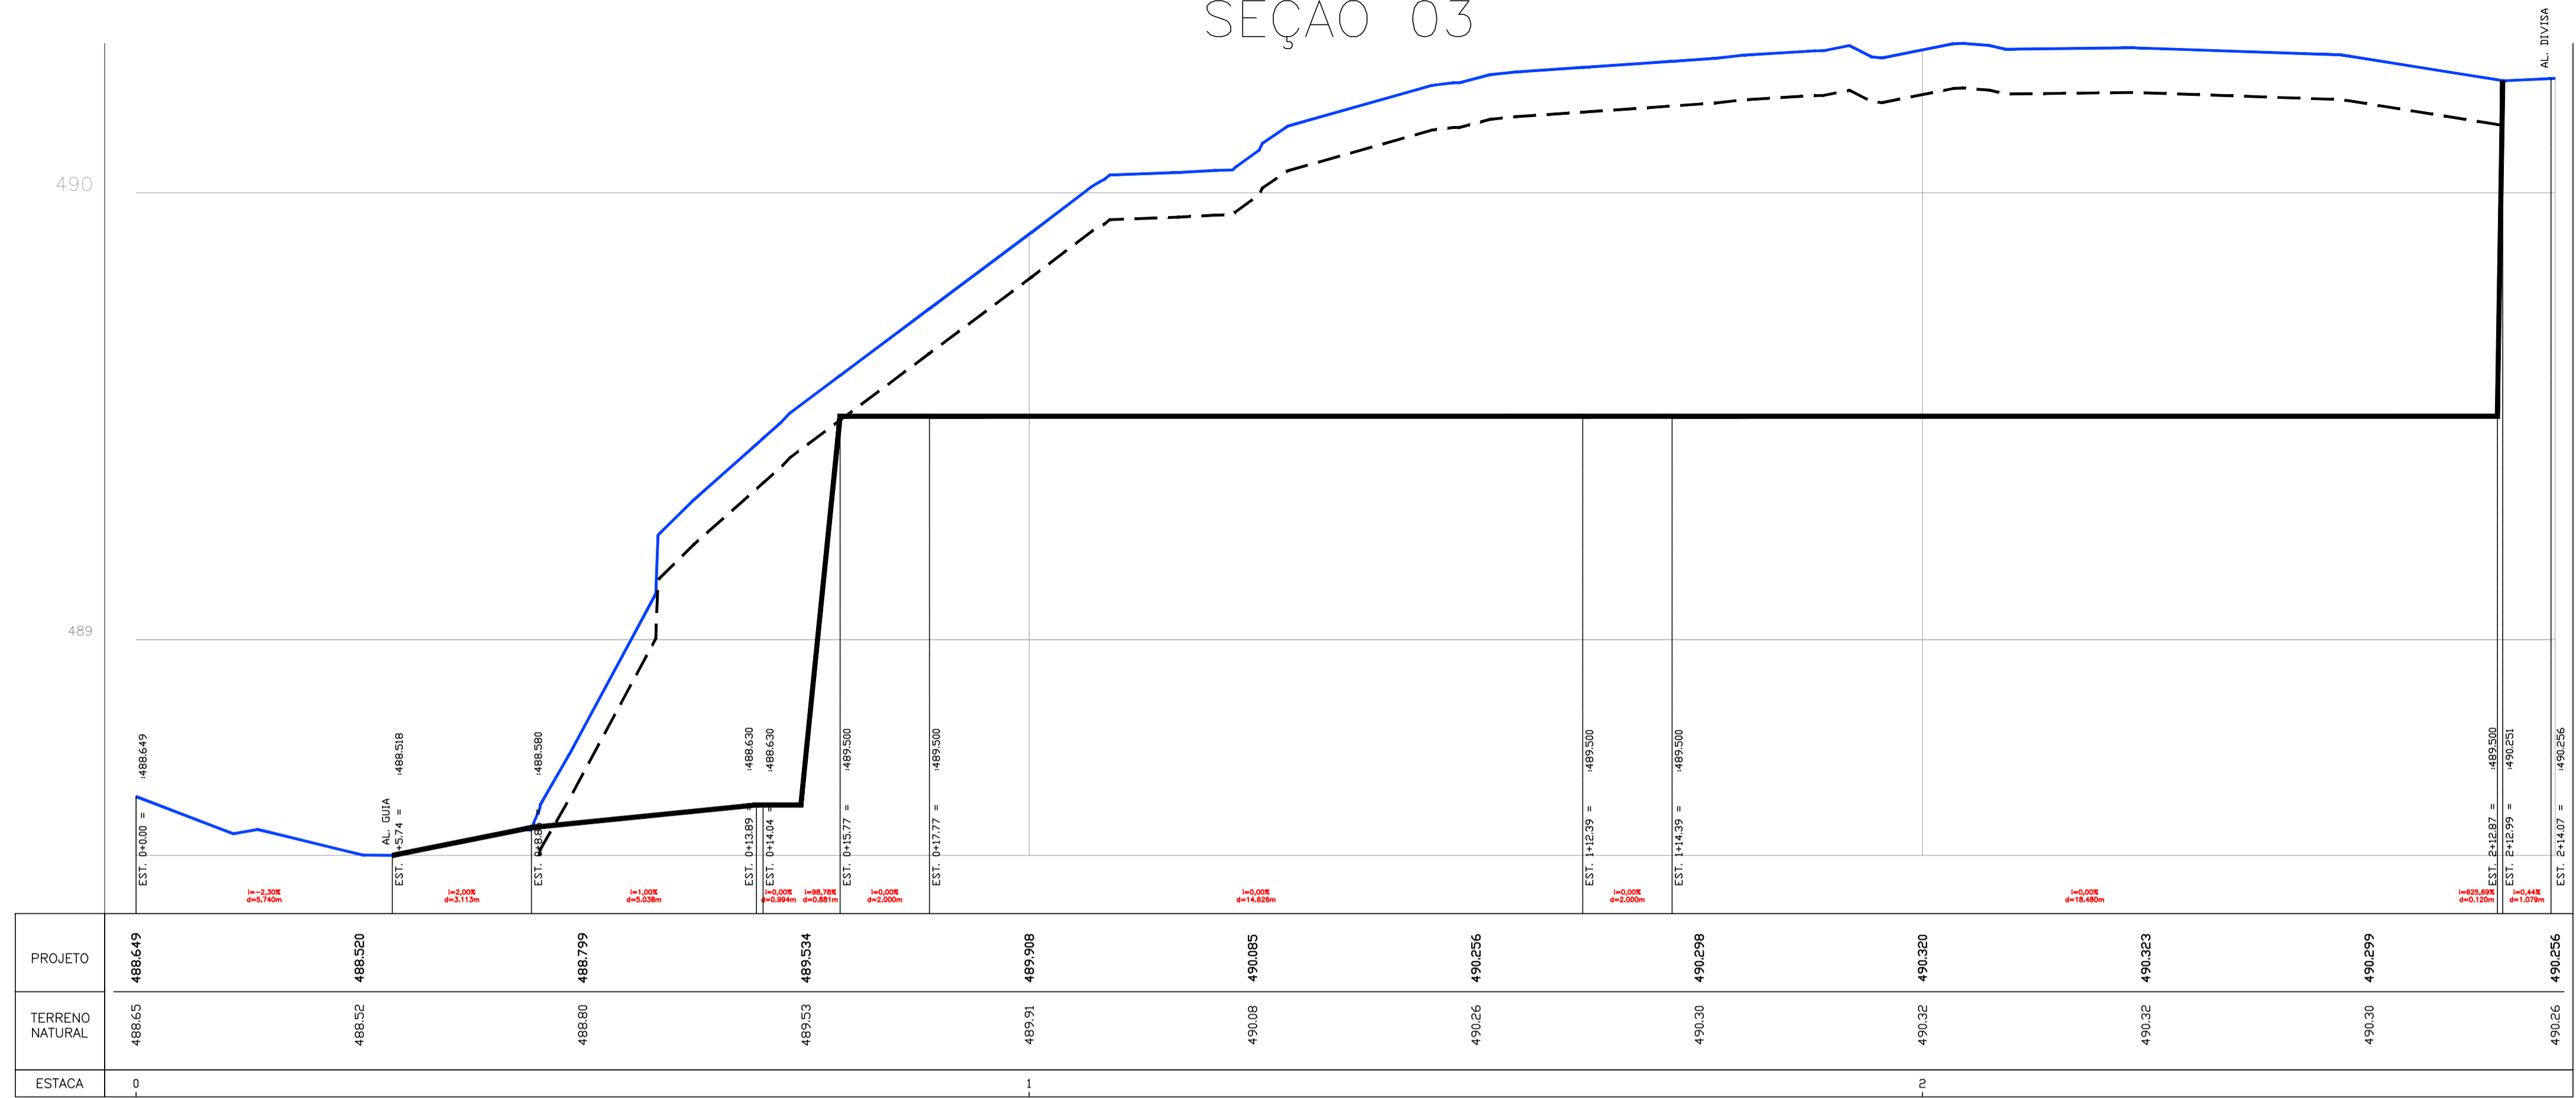

**FORNE / DADOS DE BASE**  
 LEVANTAMENTO TOPOGRÁFICO  
 HERJACKTECH E GAB  
 ENG. FRANCISCO LOGATTI FILHO  
 DATA: SET./2021.  
 CREA 600510807-SP  
 ART 28027230211533854

TIPOLOGIA ARQUITETURA - CDHU  
 PROJETO DE IMPLANTAÇÃO  
 PREFEITURA MUNICIPAL DE FARTURA  
 ARQ\*. MÉRICA CRISTINA CALEGARI  
 DATA: ABRIL/2021.  
 DATA: AGO/2021.  
 CAU-SP: A27854-8  
 RRT: 11069973

CDHU  
 ENG. FERNANDO AREVALILLO LLATA  
 ARQ\*. ANA MARIA ANTUNES COELHO  
 ARQ. LUIZ GUSTAVO DELLA NOCE  
 SUPERINTENDENTE DE PROJETOS  
 GERENTE  
 GESTOR

APOIO CDHU  
 ARQ. TIAGO LA BLANCA RUIZ  
 ARQ\*. RITA MABA NUNES  
 ARQ\*. MARCIA JACÓ DE SOUZA  
 GESTÃO  
 COORD. PROJETOS  
 GESTORA PROJETO


PROJETO BÁSICO TRP  
 ARQ. MARICE CLEMENTE CONDE  
 CAU A 16683-9  
 AUTOR DO PROJETO

AGR - MARCO AURELIO MENECHINI  
 TRT 04398276807  
 COAUTOR DO PROJETO

**LEGENDA / NOTAS**  
 1. COTAS EM METRO, EXCETO QUANDO INDICADO.  
 2. FOI CONSIDERADO 0,10M DE REMOÇÃO DE PAVIMENTO E CAMADA VEGETAL.

— PERFIL TERRENO NATURAL  
 - - - - - PERFIL LINHA DE LIMPEZA  
 — PERFIL SUPERFÍCIE DE PROJETO

# SEÇÃO 04

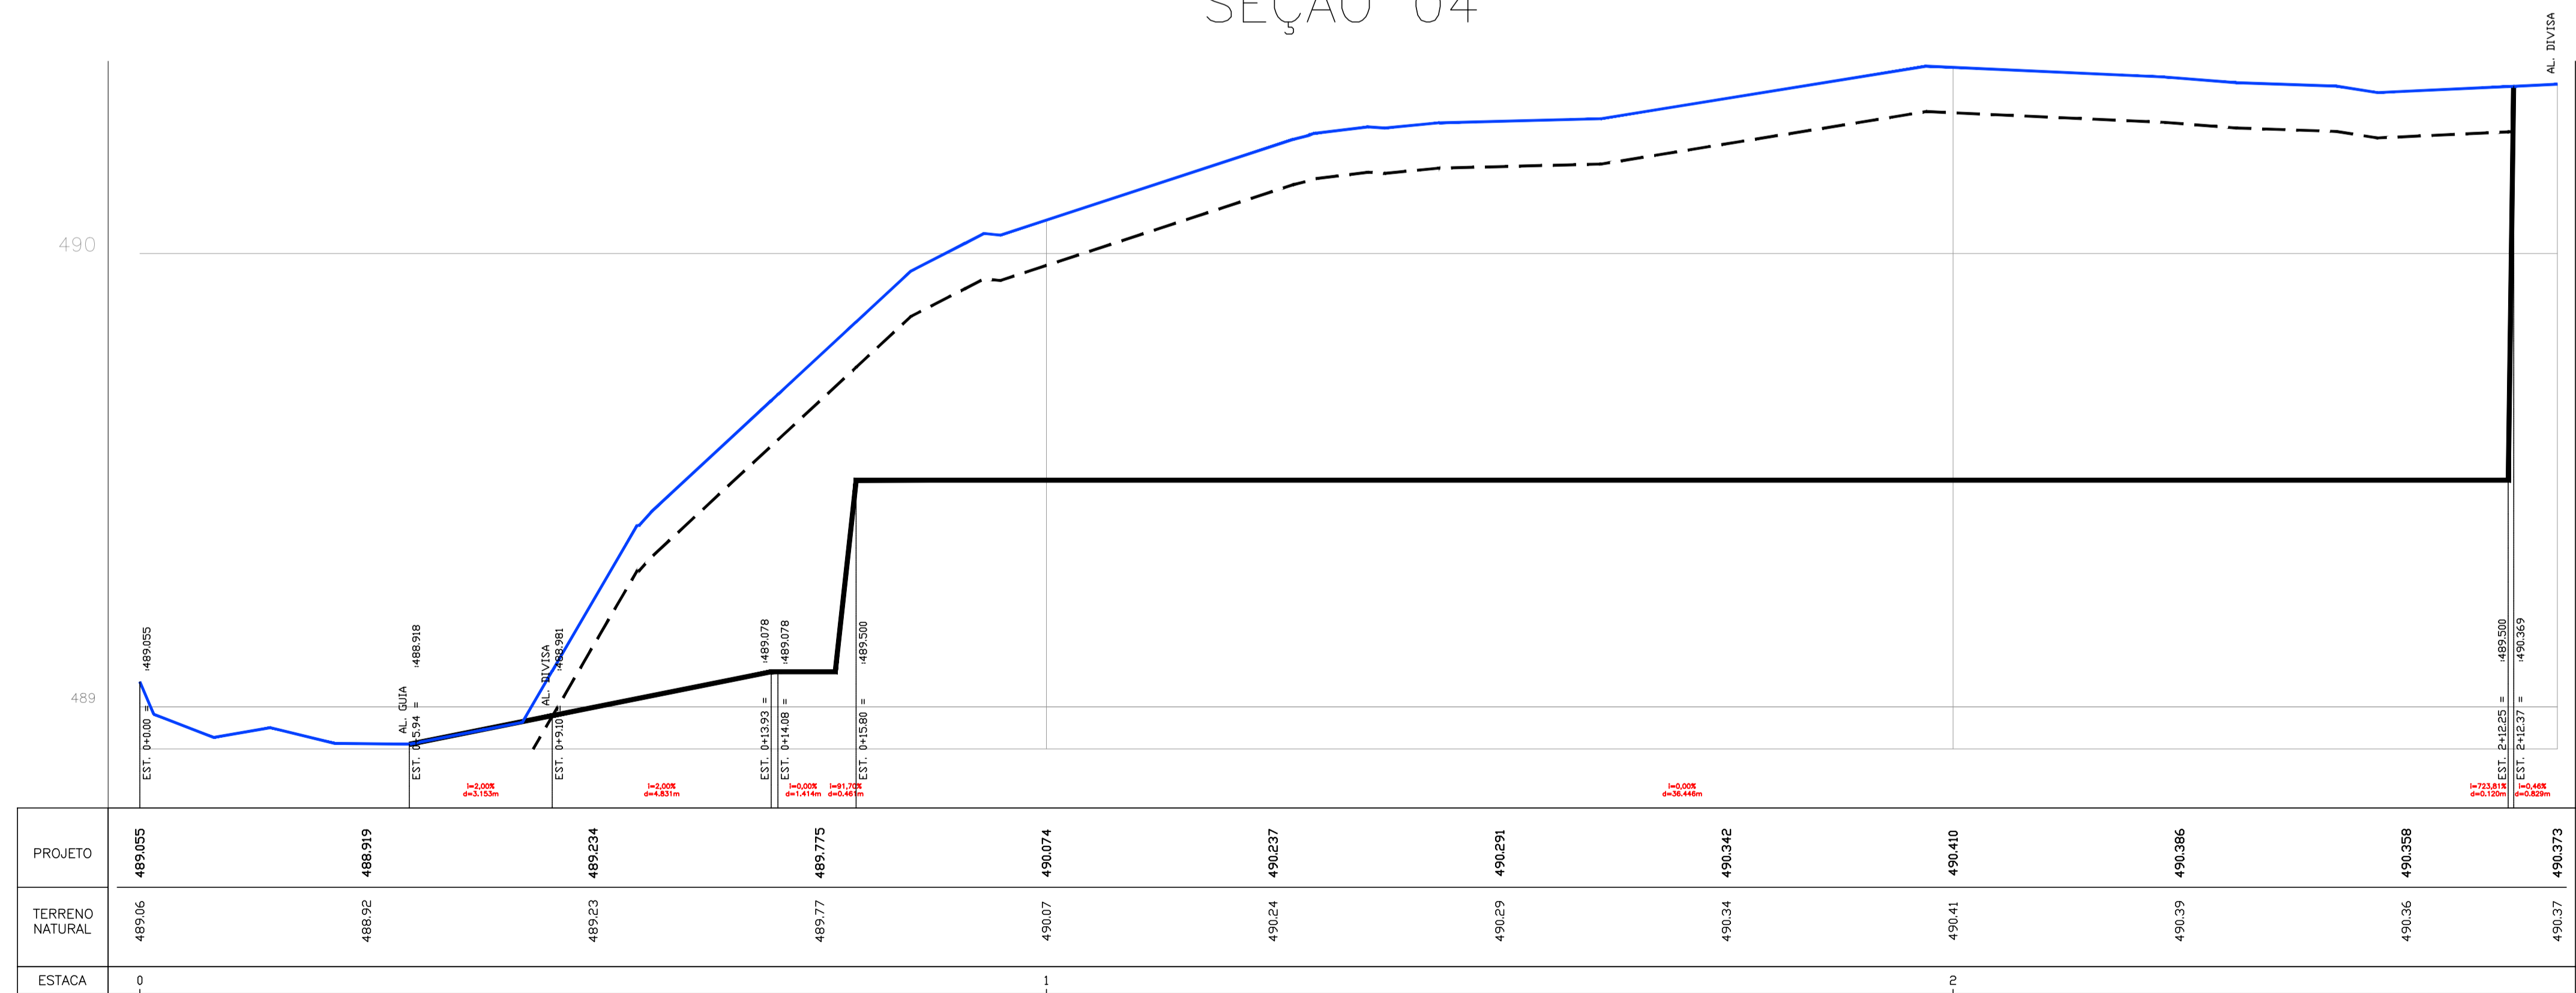

**REVISÕES (DISCRIMINAÇÃO)**  
 Cotas, acesso, taludes  
 Nº 01  
 DATA 15/12/21  
 RUBRICA MAM

**CDHU** Companhia de Desenvolvimento Habitacional e Urbano  
 Rua Boa Vista, 170 - São Paulo - Tel. 2505.2000 - CNPJ 47.865.597/0001-09

CONTRATO  
 PREFEITURA MUNICIPAL DE FARTURA

PROJETO  
 CASA DA JUVENTUDE - FARTURA

ENDEREÇO / MUNICÍPIO  
 RUA SANTA LUZIA  
 FARTURA - SP.

DISCIPLINA | ÁREA | FOLHA  
**TERRAPLENAGEM** | TRP | 05/06

ASSUNTO  
 SEÇÃO 03  
 SEÇÃO 04

ESCALA GRÁFICA | ESCALA NOMINAL | DATA  
 0 10 20 30(m) | H=1:100 V=1:10 | DEZ/2021

ESPAÇO PARA APROVAÇÃO

CÓDIGO CDHU  
 EMPREENDIMENTO  
 Projeto: 0 0 0 0 0 0 | Região: 0 0 | Município: 0 0 | Versão: 01 | Tipo do Projeto: E P