


Rua João Rocha de Andrade

Rua Santa Luzia

GUIA PARALELA

PASSEIO PÚBLICO

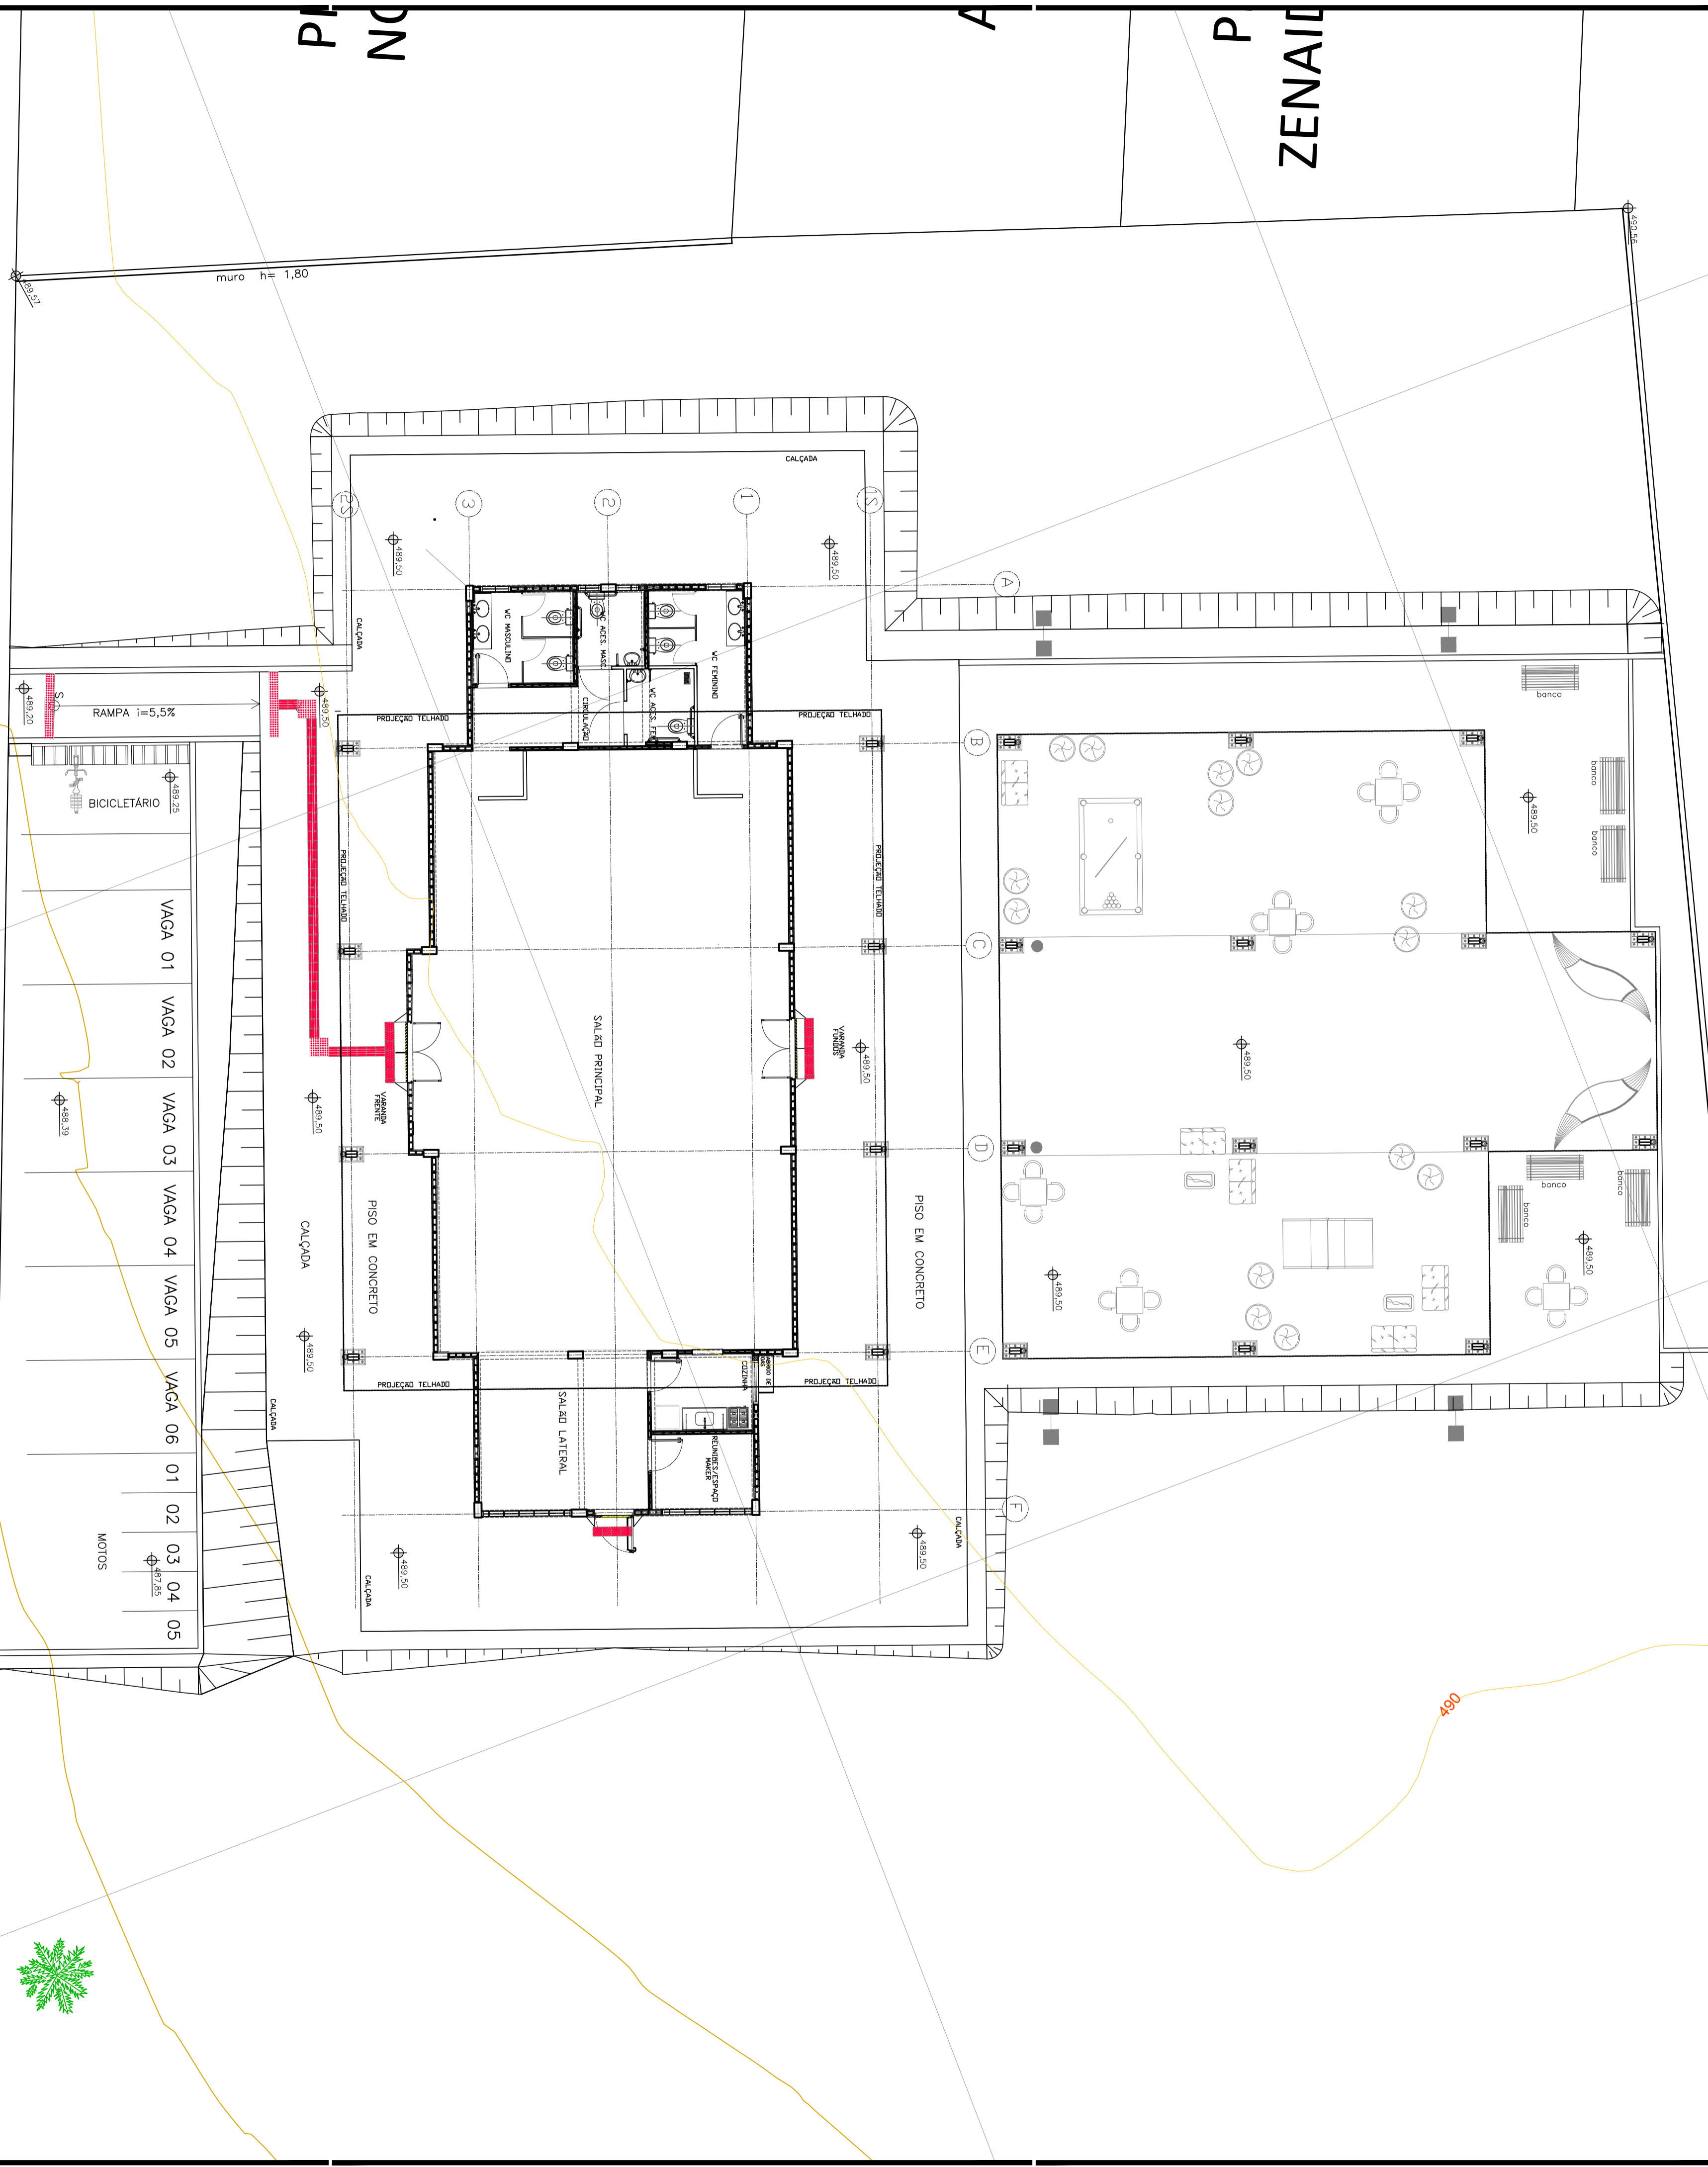

**PROPRIEDADE:**  
**MOISÉS PEDRO ROMANO**

FONTE / DADOS DE BASE  
 LEVANTAMENTO TOPOGRÁFICO  
 HERJACKTECH E GAB  
 ENG. FRANCISCO LOGATTI FILHO  
 DATA: SET./2021.  
 CREA 600510807-SP  
 ART 28027230211533854  
 TIPOLOGIA ARQUITETURA - CDHU  
 PROJETO DE IMPLANTAÇÃO  
 PREFEITURA MUNICIPAL DE FARTURA  
 ARQ\*. MÉRICA CRISTINA CALEGARI  
 DATA: ABRIL/2021.  
 DATA: AGO/2021.  
 CAU-SP: A27854-8  
 RRT: 11069973  
 CDHU  
 ENG. FERNANDO AREVALILLO LLATA  
 ARQ\*. ANA MARIA ANTUNES COELHO  
 ARQ. LUIZ GUSTAVO DELLA NOCE  
 SUPERINTENDENTE DE PROJETOS  
 GERENTE  
 GESTOR

APOIO CDHU  
 ARQ. TIAGO LA BLANCA RUIZ  
 ARQ\*. RITA MARA NUNES  
 ARQ\*. MARCIA JACÓ DE SOUZA  
 GESTÃO  
 COORD. PROJETOS  
 GESTORA PROJETO

PROJETO BÁSICO TRP  
 ARQ. MARICE CLEMENTE CONDE  
 CAU A 16683-9  
 AUTOR DO PROJETO

AGR - MARCO AURELIO MENECHINI  
 TRT 04398276807  
 COAUTOR DO PROJETO

LEGENDA / NOTAS  
 1. COTAS EM METRO, EXCETO QUANDO INDICADO.

REVISÕES (DISCRIMINAÇÃO)	N°	DATA	RUBRICA
Cotas, acesso, taludes	01	15/12/21	MAM

**CDHU** Companhia de Desenvolvimento Habitacional e Urbano  
 Rua Boa Vista, 170 - São Paulo - Tel. 2505.2000 - CNPJ 47.865.597/0001-09

CONTRATO  
 PREFEITURA MUNICIPAL DE FARTURA

PROJETO  
 CASA DA JUVENTUDE - FARTURA

ENDEREÇO / MUNICÍPIO  
 RUA SANTA LUZIA  
 FARTURA - SP.

DISCIPLINA | ÁREA | FOLHA  
**TERRAPLENAGEM** | TRP | 01/06

ASSUNTO  
 ESTUDO DE TERRAPLENAGEM

ESCALA GRÁFICA	ESCALA NOMINAL	DATA
0 1 2 3 (m)	1:100	DEZ/2021

ESPAÇO PARA APROVAÇÃO

CÓDIGO CDHU EMPREENDIMENTO										
Projeto	Região	Município	Versão	Etapa do Projeto						
0	0	0	0	0	0	0	0	0	0	01 E P