




MAPA DO MUNICÍPIO DE FARTURA-SP

PROJETO PARA ILUMINAÇÃO PÚBLICA DE PARTE DAS RUAS E AVENIDAS DA CIDADE DE FARTURA/SP
 PLANTA TÉCNICA DAS AVENIDAS/RUAS A SEREM BENEFICIADAS COM A SUBSTITUIÇÃO DA ILUMINAÇÃO PÚBLICA

Pedestres

| Descrição da via | Classe de iluminação |
|---|-------------------------------------------|
| Vias de grande tráfego noturno de pedestres (por exemplo: passeios de avenidas, praças e áreas de lazer) | P2 |
| Iluminância média mínima Emed.min (lux) | Fator de uniformidade mínimo U= Emin/Emed |
| 10 | 0,25 |

LEGENDA

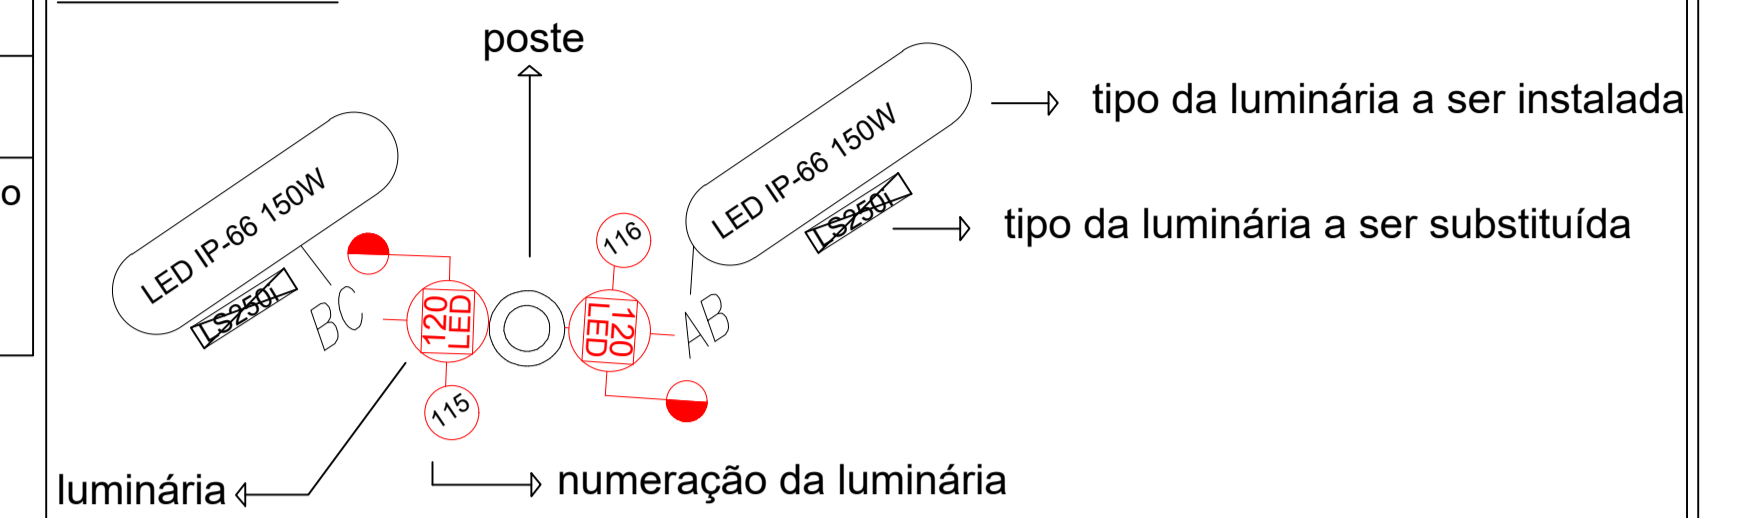

Veículos

| Descrição da via | Classe de iluminação |
|-----------------------------------------|-------------------------------------------|
| Volume de tráfego médio | V4 |
| Iluminância média mínima Emed.min (lux) | Fator de uniformidade mínimo U= Emin/Emed |
| 10 | 0,2 |


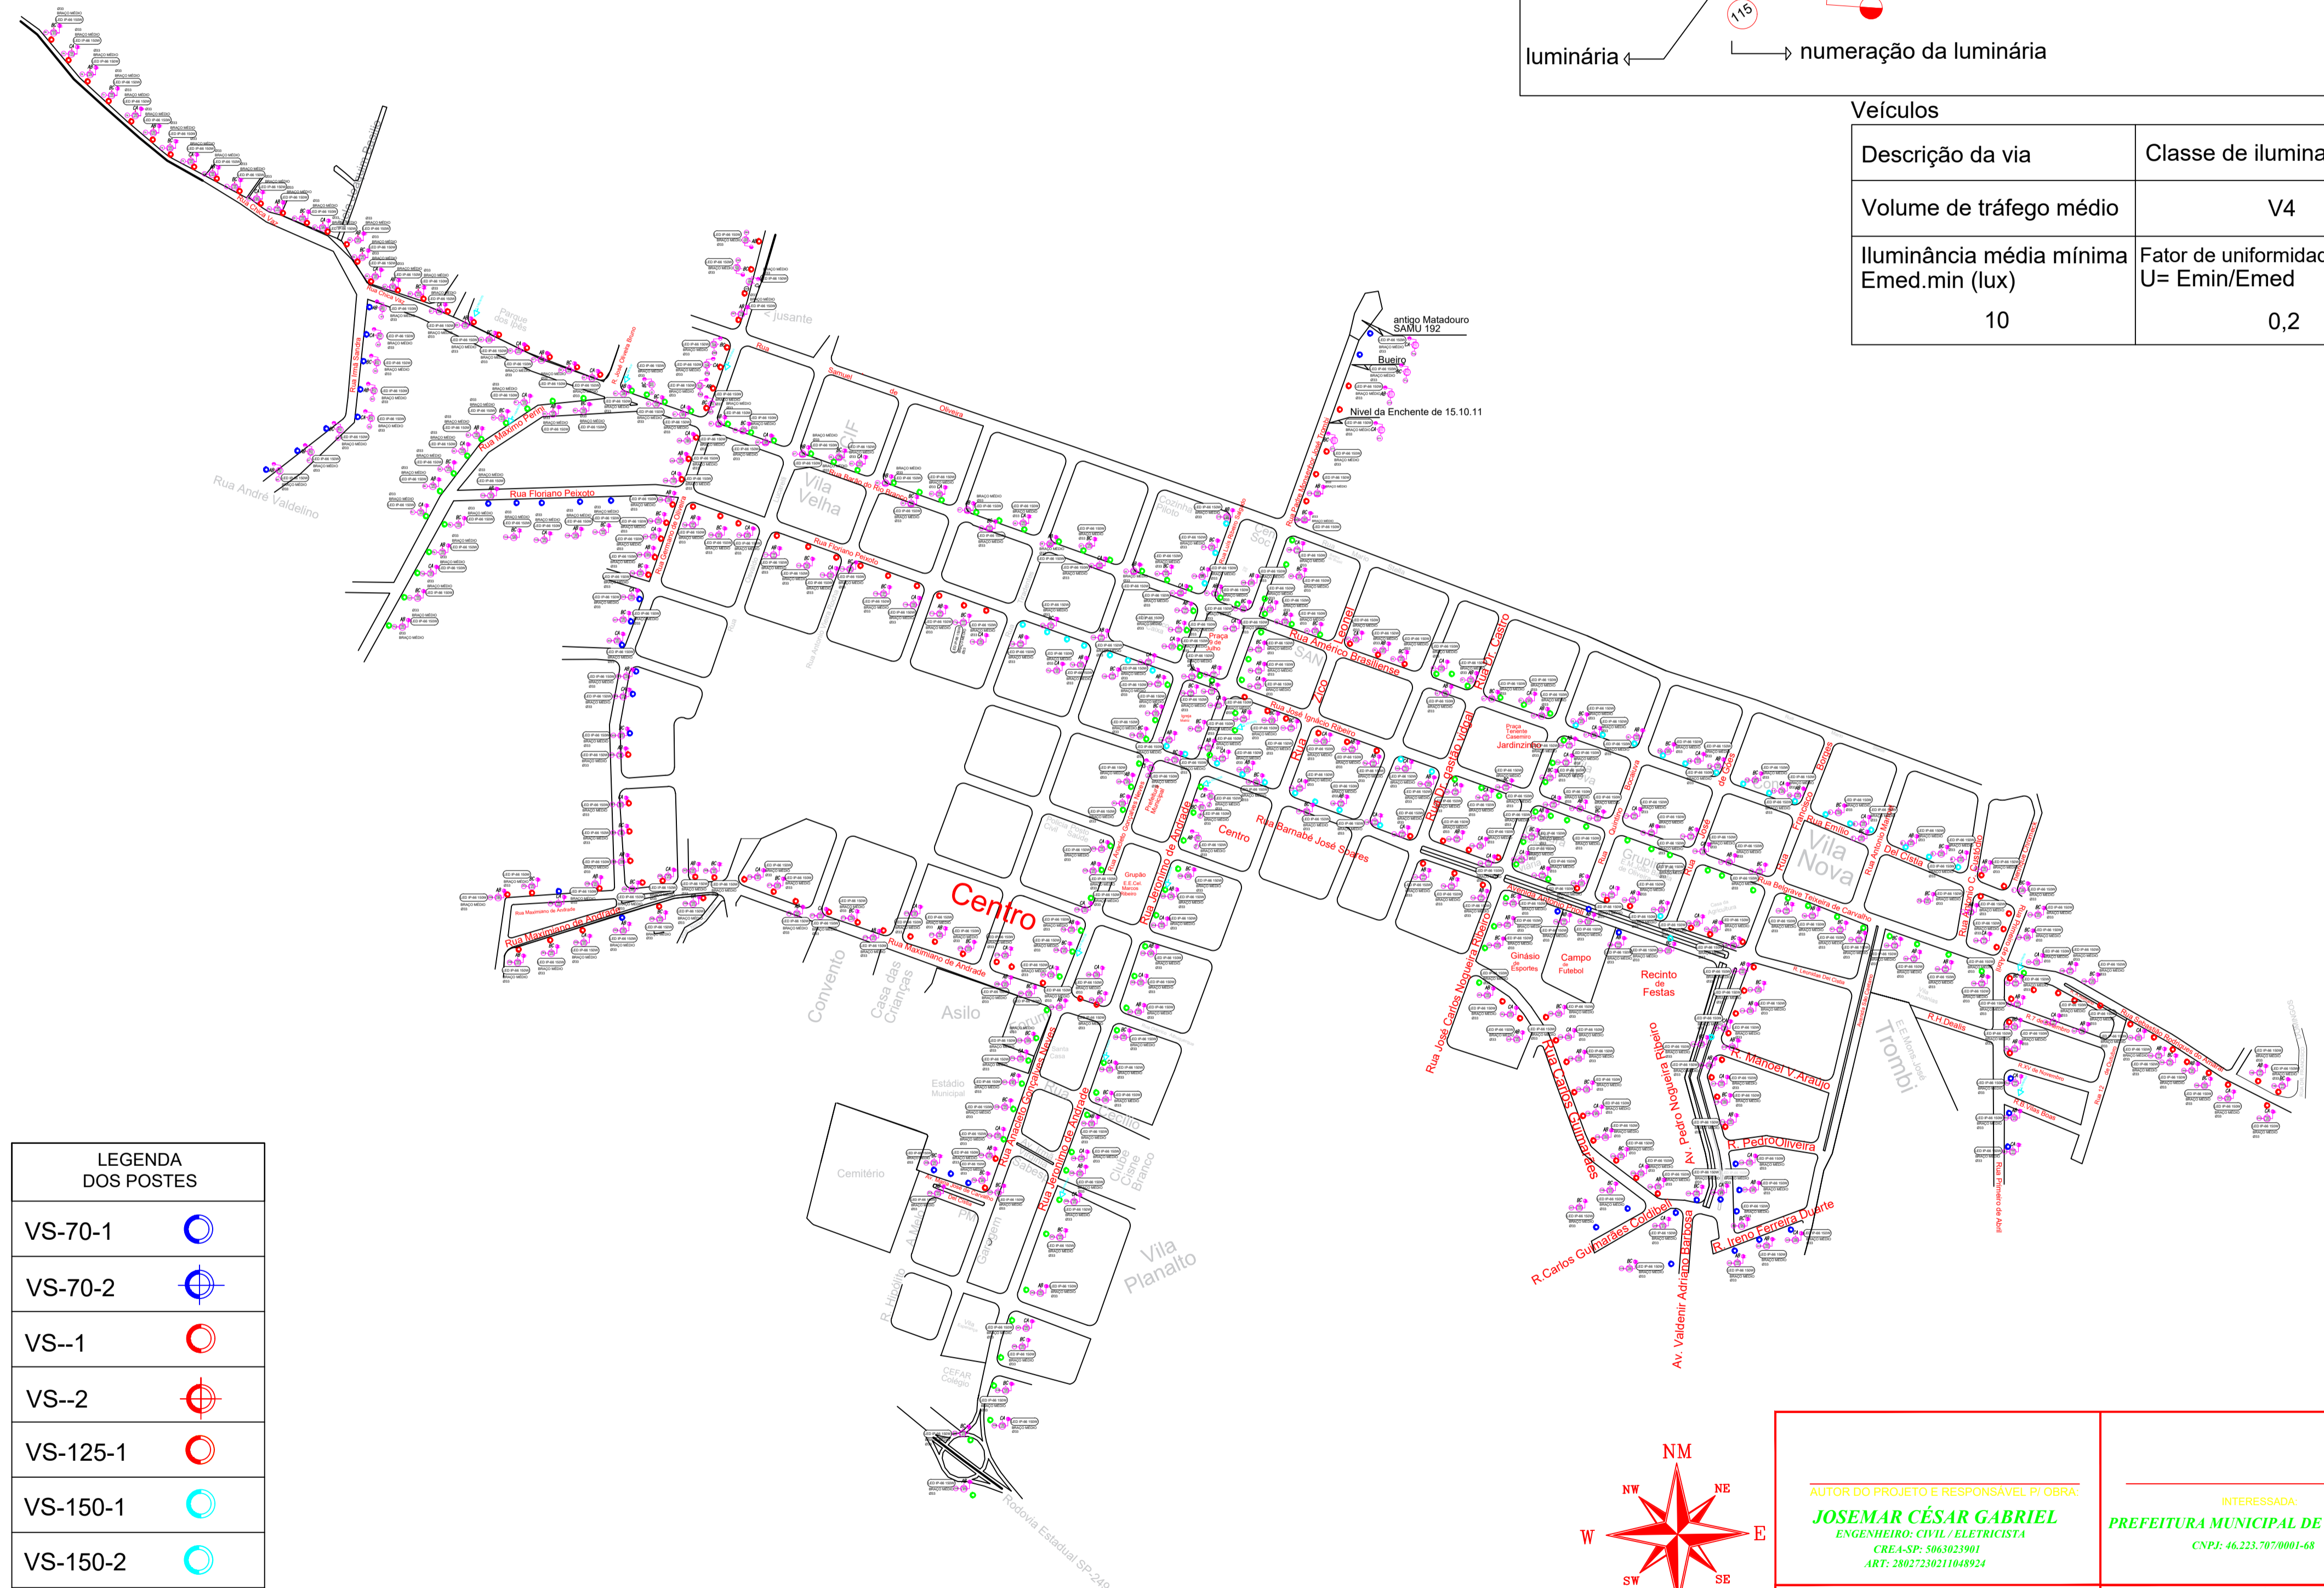


TABELA TÉCNICA

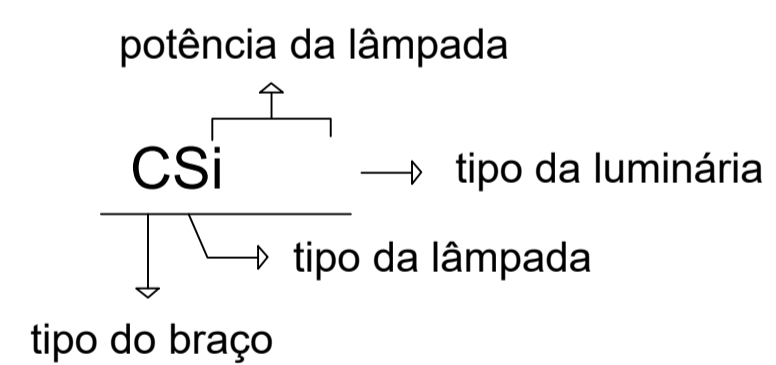


Onde:

- tipo de braço padronizado:
- C: braço curto;
- M: braço médio;
- L: braço longo;
- V: braço viela.
- tipo de lâmpada:
- S: vapor de sódio;
- M: vapor de mercúrio;
- LED: led.
- potência das lâmpadas (em Watts) padronizadas: , 150 e 250W
- tipo de luminária:
- f: fechada;
- i: integrada;
- a: aberta.



| LEGENDA DOS POSTES | |
|--------------------|--|
| VS-70-1 | |
| VS-70-2 | |
| VS--1 | |
| VS--2 | |
| VS-125-1 | |
| VS-150-1 | |
| VS-150-2 | |
| VS-250-1 | |




| | |
|---|---|
| <p>AUTOR DO PROJETO E RESPONSÁVEL P/ OBRA:</p> <p>JOSEMAR CÉSAR GABRIEL ENGENHEIRO CIVIL / ELETRICISTA CRE-4-SP: 58630239/1 ART: 28027236211648924</p> | <p>INTERESSADA:</p> <p>PREFEITURA MUNICIPAL DE FARTURA-SP CNPJ: 46.223.707/0001-68</p> |
| <p>RG: 44.637.591-1 LUCIANO PERES CPF: 339.979.368-20 PREFEITO MUNICIPAL DE FARTURA-SP</p> | <p>MAPA DO MUNICÍPIO DE FARTURA ESTADO DE SÃO PAULO</p> |
| <p>PLANTA DO MUNICÍPIO - SEM ESCALA</p> | <p>22 DE NOVEMBRO DE 2021</p> |

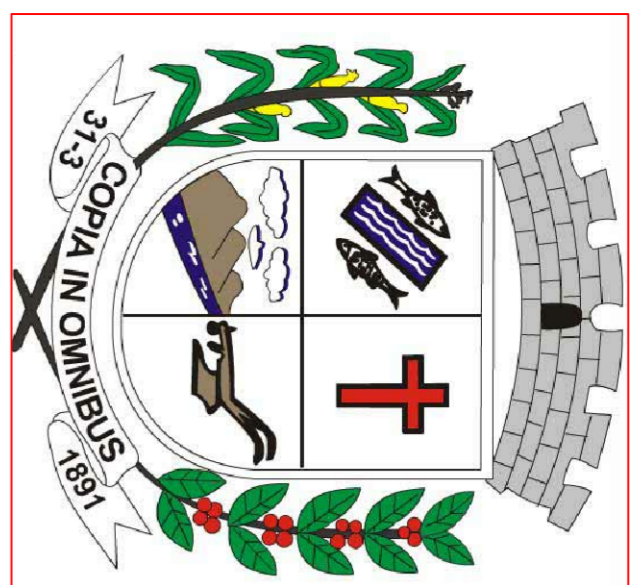

MAPA DO MUNICÍPIO DE FARTURA-SP
PROJETO PARA ILUMINAÇÃO PÚBLICA DE PARTE DAS RUAS E AVENIDAS DA CIDADE DE FARTURASP
PLANTA DE LOCALIZAÇÃO DAS AVENIDAS/RUAS A SEREM BENEFICIADAS COM A SUBSTITUIÇÃO DA ILUMINAÇÃO PÚBLICA

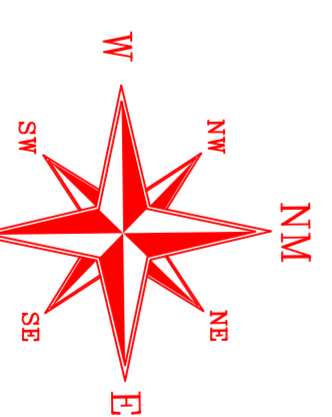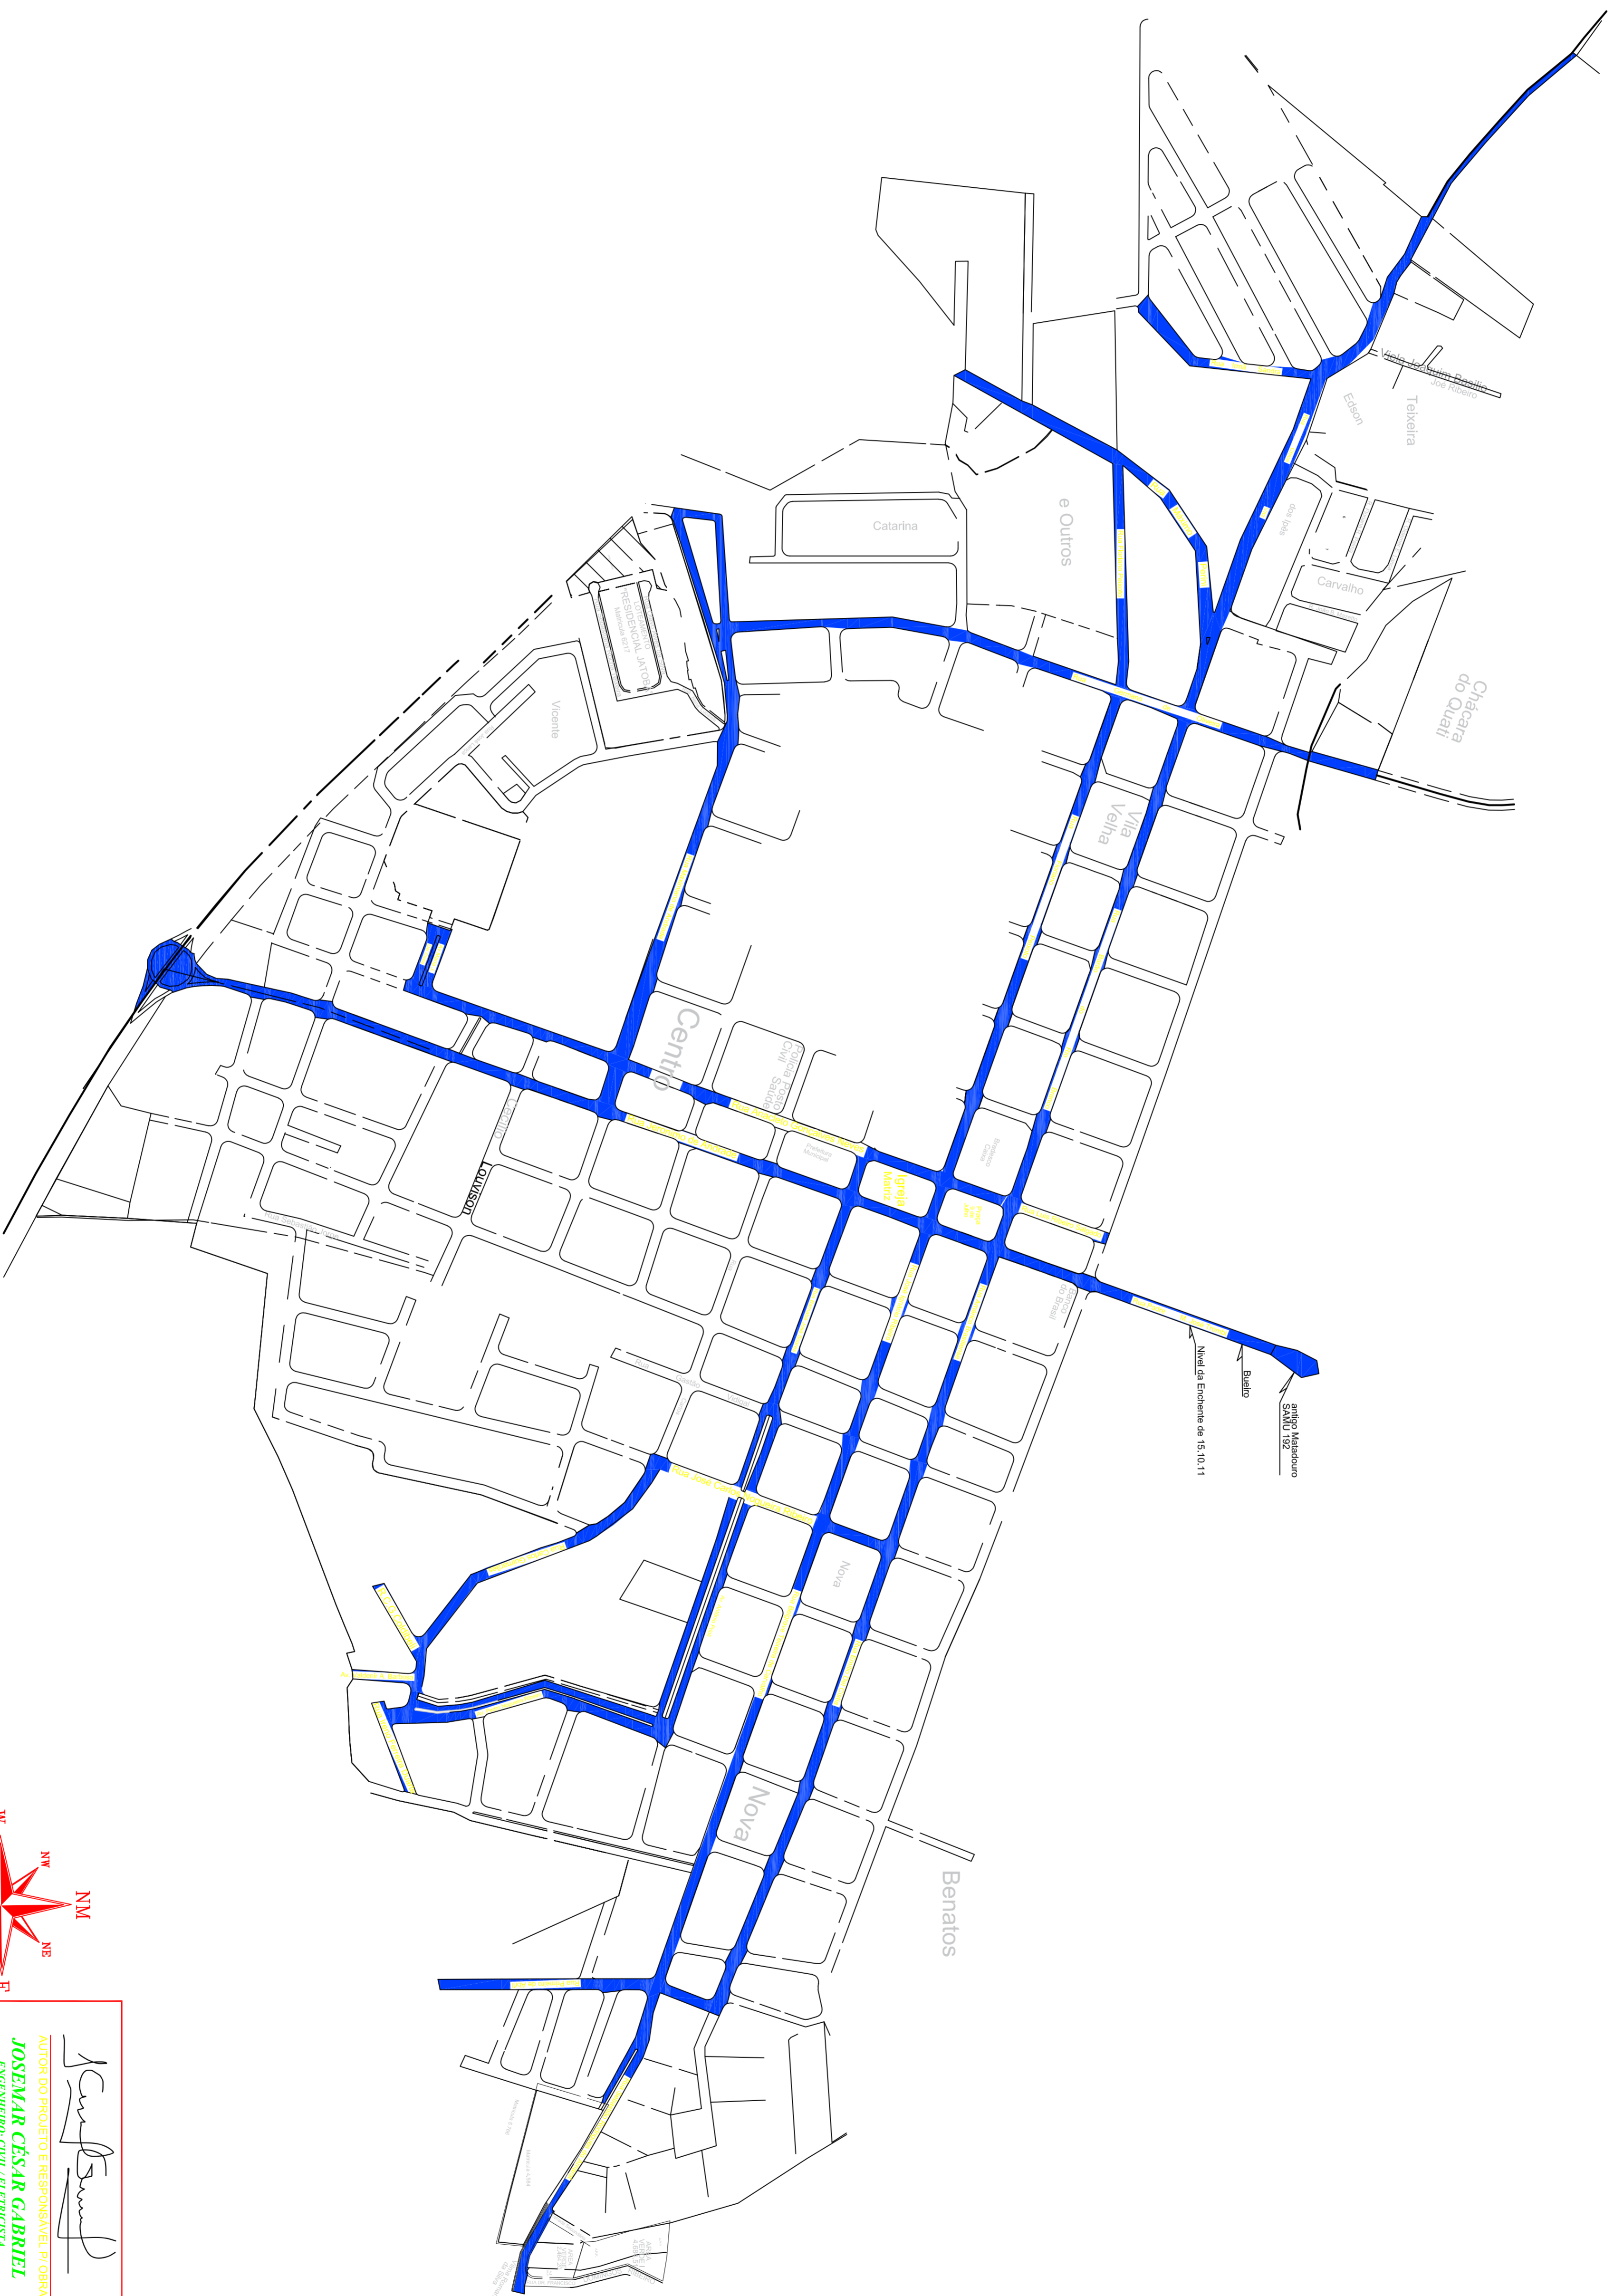

DATA DO MUNICÍPIO - SÉC. ESCALA

| | |
|---|---|
|  AUTOR DO PROJETO E RESPONSÁVEL PELA OBRA JOSEMAR CÉSAR GABRIEL ENGENHEIRO CIVIL (ELETROELET) - CREA-SP: 58648/SP-01 ART: 28072801148924 | INTERESSADO: PREFEITURA MUNICIPAL DE FARTURA-SP CNPJ: 46.223.979/000148 |
| LUCIANO PERES - CPF: 338.979.88-20 RG: 444329151 | MAPA DO MUNICÍPIO DE FARTURA ESTADO DE SÃO PAULO 2552 - NOVEMBRO DE 2011 MUNICÍPIO DE FARTURA |