



PLANTA DE IMPLANTACÃO
ESCALA: 1:500

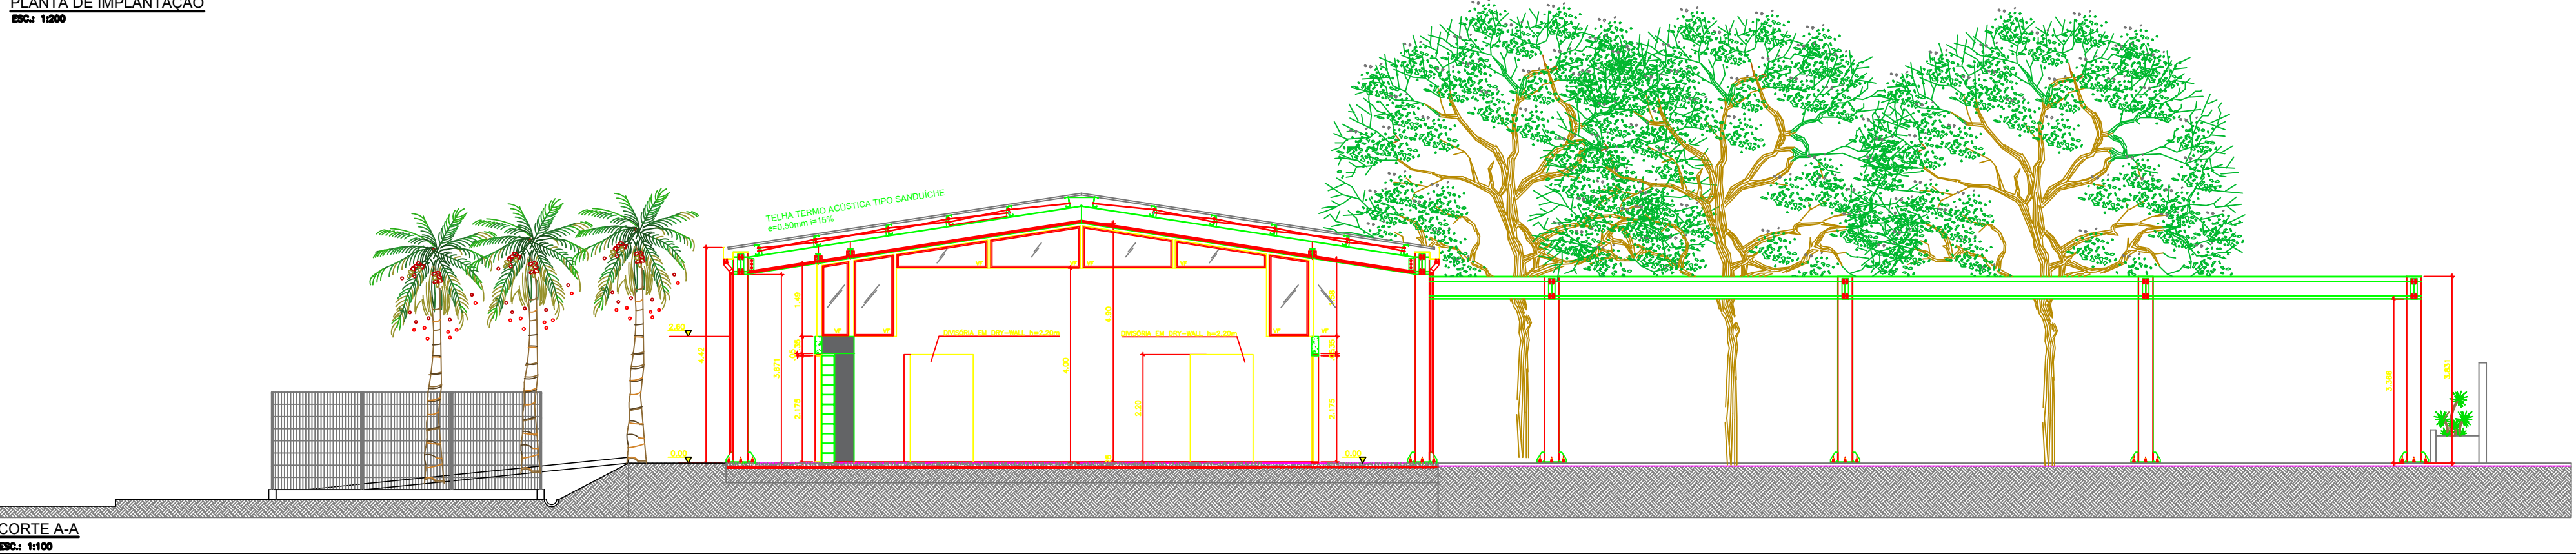


CORTE A-A
ESCALA: 1:100

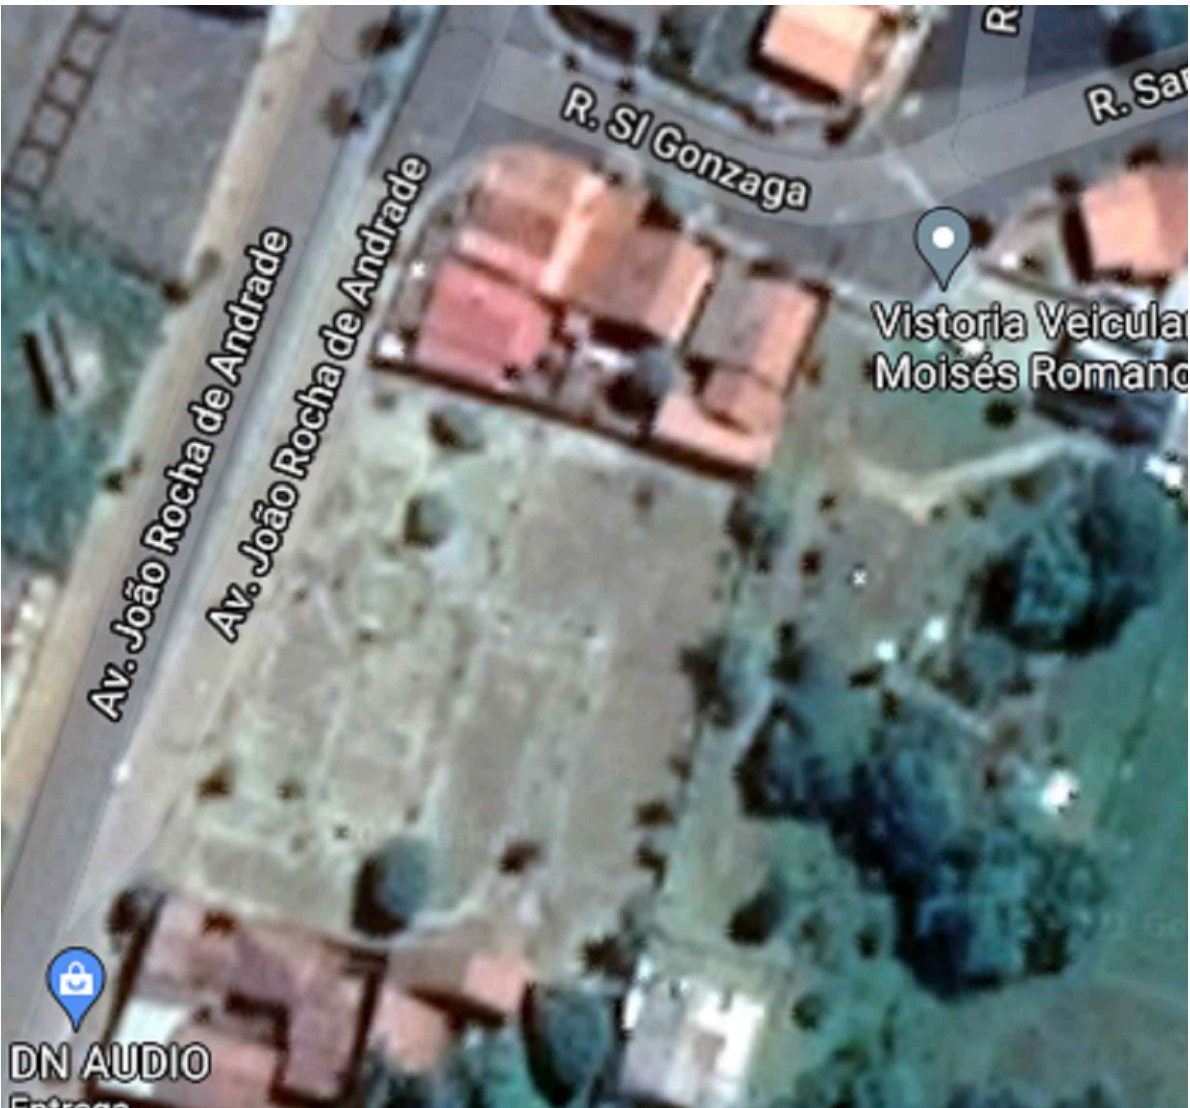

LOCALIZAÇÃO


PROJETO ARQUITETÔNICO		Folha: 01/04							
Assunto: PROJETO DE IMPLANTAÇÃO DA CASA DA JUVENTUDE		 FARTURA SÃO PAULO							
Local: AVENIDA SANTA LUZIA, 60		Bairro: NOSSA S. DE FÁTIMA							
Cidade: FARTURA - SP		Matrícula: 7.434							
Proprietário: PREFEITURA MUNICIPAL DE FARTURA		Data: AGOSTO/2021							
<div>Situação - sem escala</div> <div></div>		<div>LUCIANO PERES</div> <div>PREFEITO MUNICIPAL DE FARTURA</div> <div>CPF: 339.970.308-20</div>							
<div>Áreas:</div> <table><tr><td>TERRENO</td><td>2.688,60 m²</td></tr><tr><td>Construção - Casa da Juventude</td><td>240,00 m²</td></tr><tr><td>Construção - Anexo</td><td>241,92 m²</td></tr></table>		TERRENO	2.688,60 m²	Construção - Casa da Juventude	240,00 m²	Construção - Anexo	241,92 m²	<div>MÉRCIA CRISTINA CALEGARI</div> <div>CAU-SP: A27854-8 RRT: 11089973</div>	
TERRENO	2.688,60 m²								
Construção - Casa da Juventude	240,00 m²								
Construção - Anexo	241,92 m²								

APROVAÇÃO DA PREFEITURA

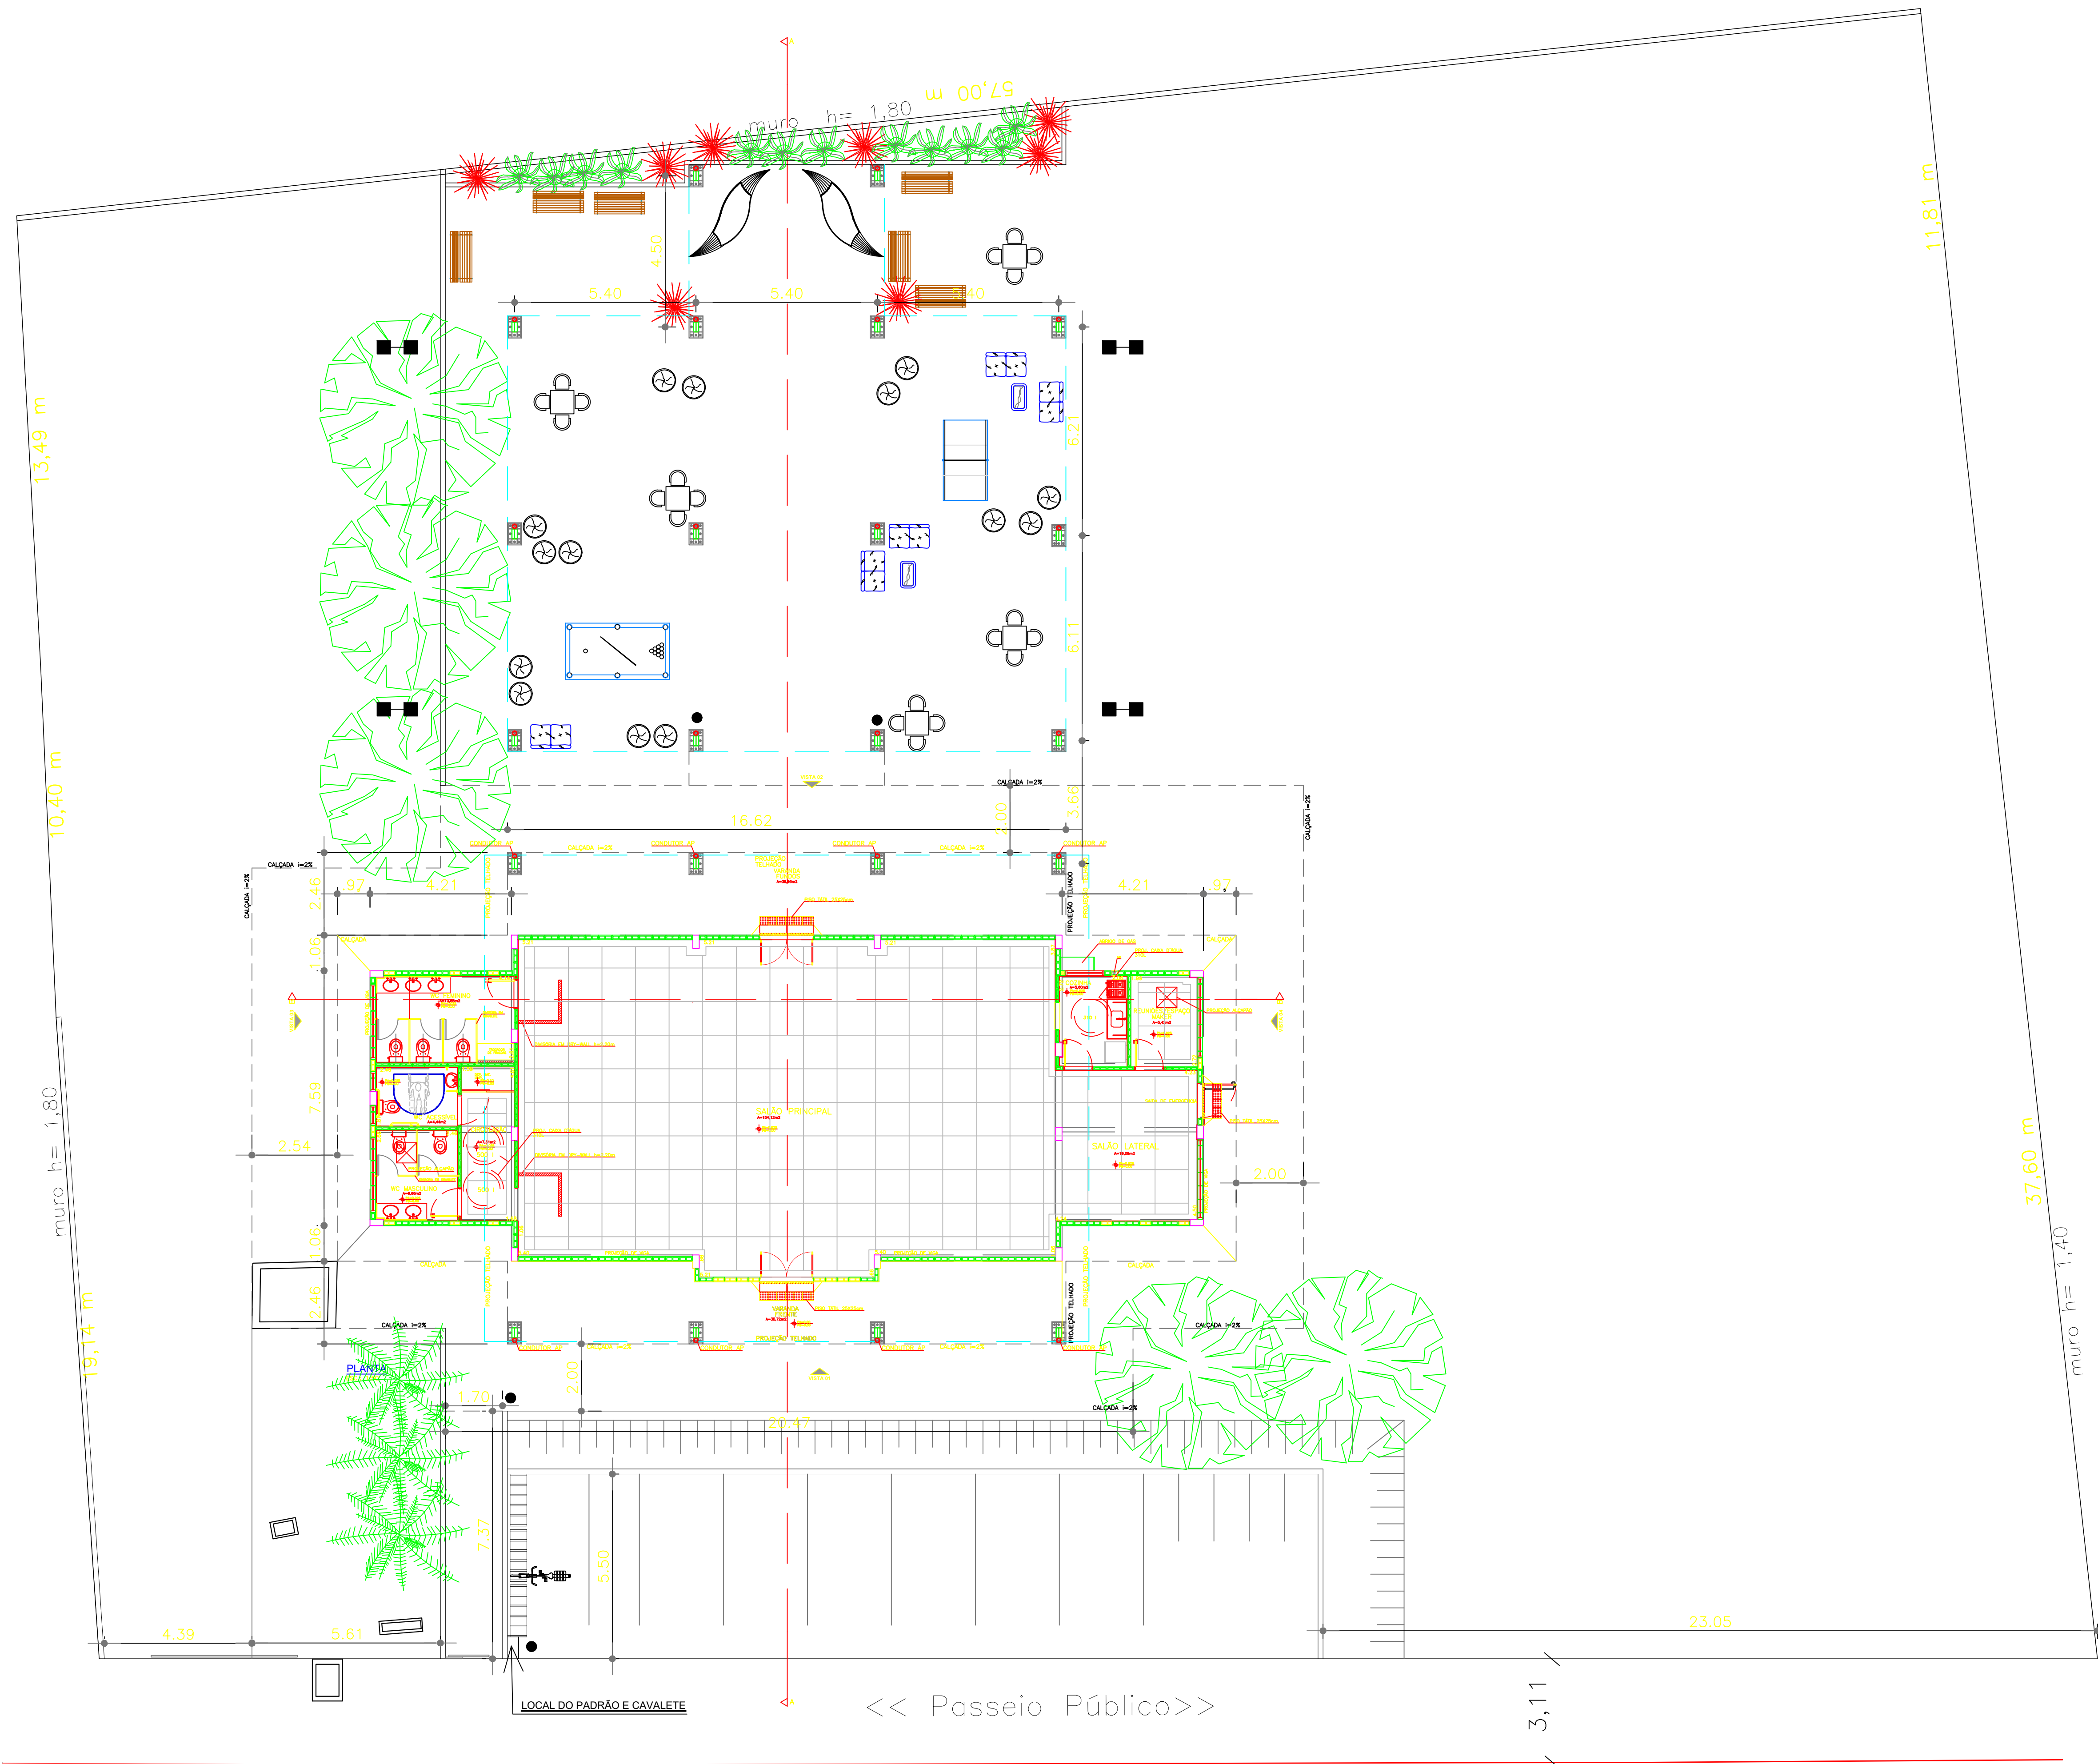


LEGENDA EQUIPAMENTOS:


- POSTE DE DUAS PÉTALAS
- LIXEIRAS
- BANCOS DE PRAÇA

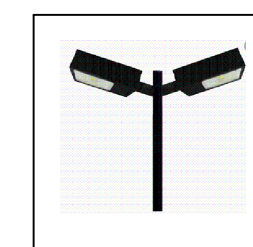


POSTES DE DUAS PÉTALAS

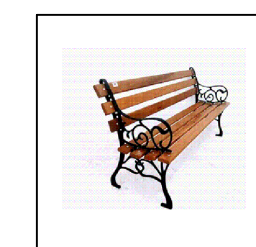

BANCO DE PRAÇA

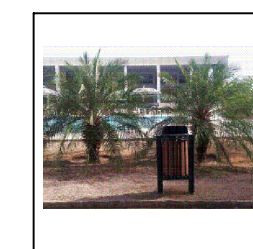

LIXEIRA

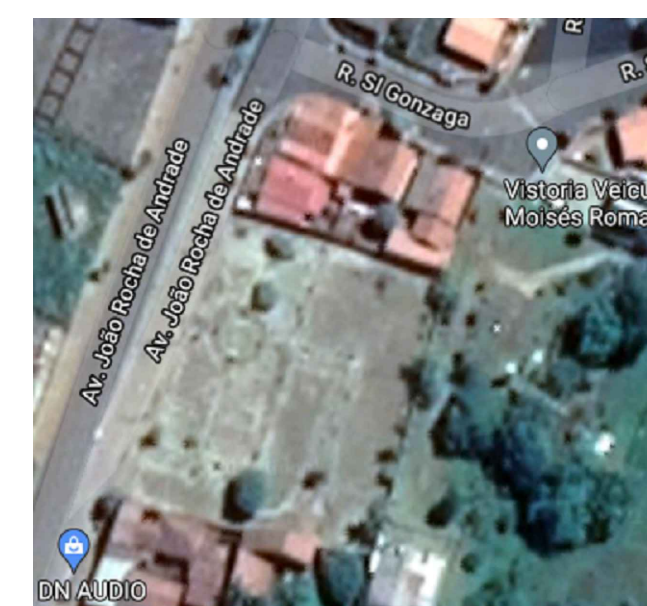

LOCALIZAÇÃO

PROJETO ARQUITETÔNICO

Folha: 02/04

Assunto: PROJETO DE IMPLANTAÇÃO DA CASA DA JUVENTUDE

Local: AVENIDA SANTA LUZIA, 60

Cidade: FARTURA - SP

Proprietário: PREFEITURA MUNICIPAL DE FARTURA

Situação - sem escala



Áreas:	
TERRENO	2.688,60 m²
Construção - Casa da Juventude	240,00 m²
Construção - Anexo	241,92 m²



Matrícula: 7.434


Bairro: NOSSA S. DE FÁTIMA

Data: AGOSTO/2021

LUCIANO PERES
PREFEITO MUNICIPAL DE FARTURA
CPF: 339.970.308-20

MÉRCIA CRISTINA CALEGARI
CAU-SP: A27854-8 RRT: 11089973

APROVAÇÃO DA PREFEITURA

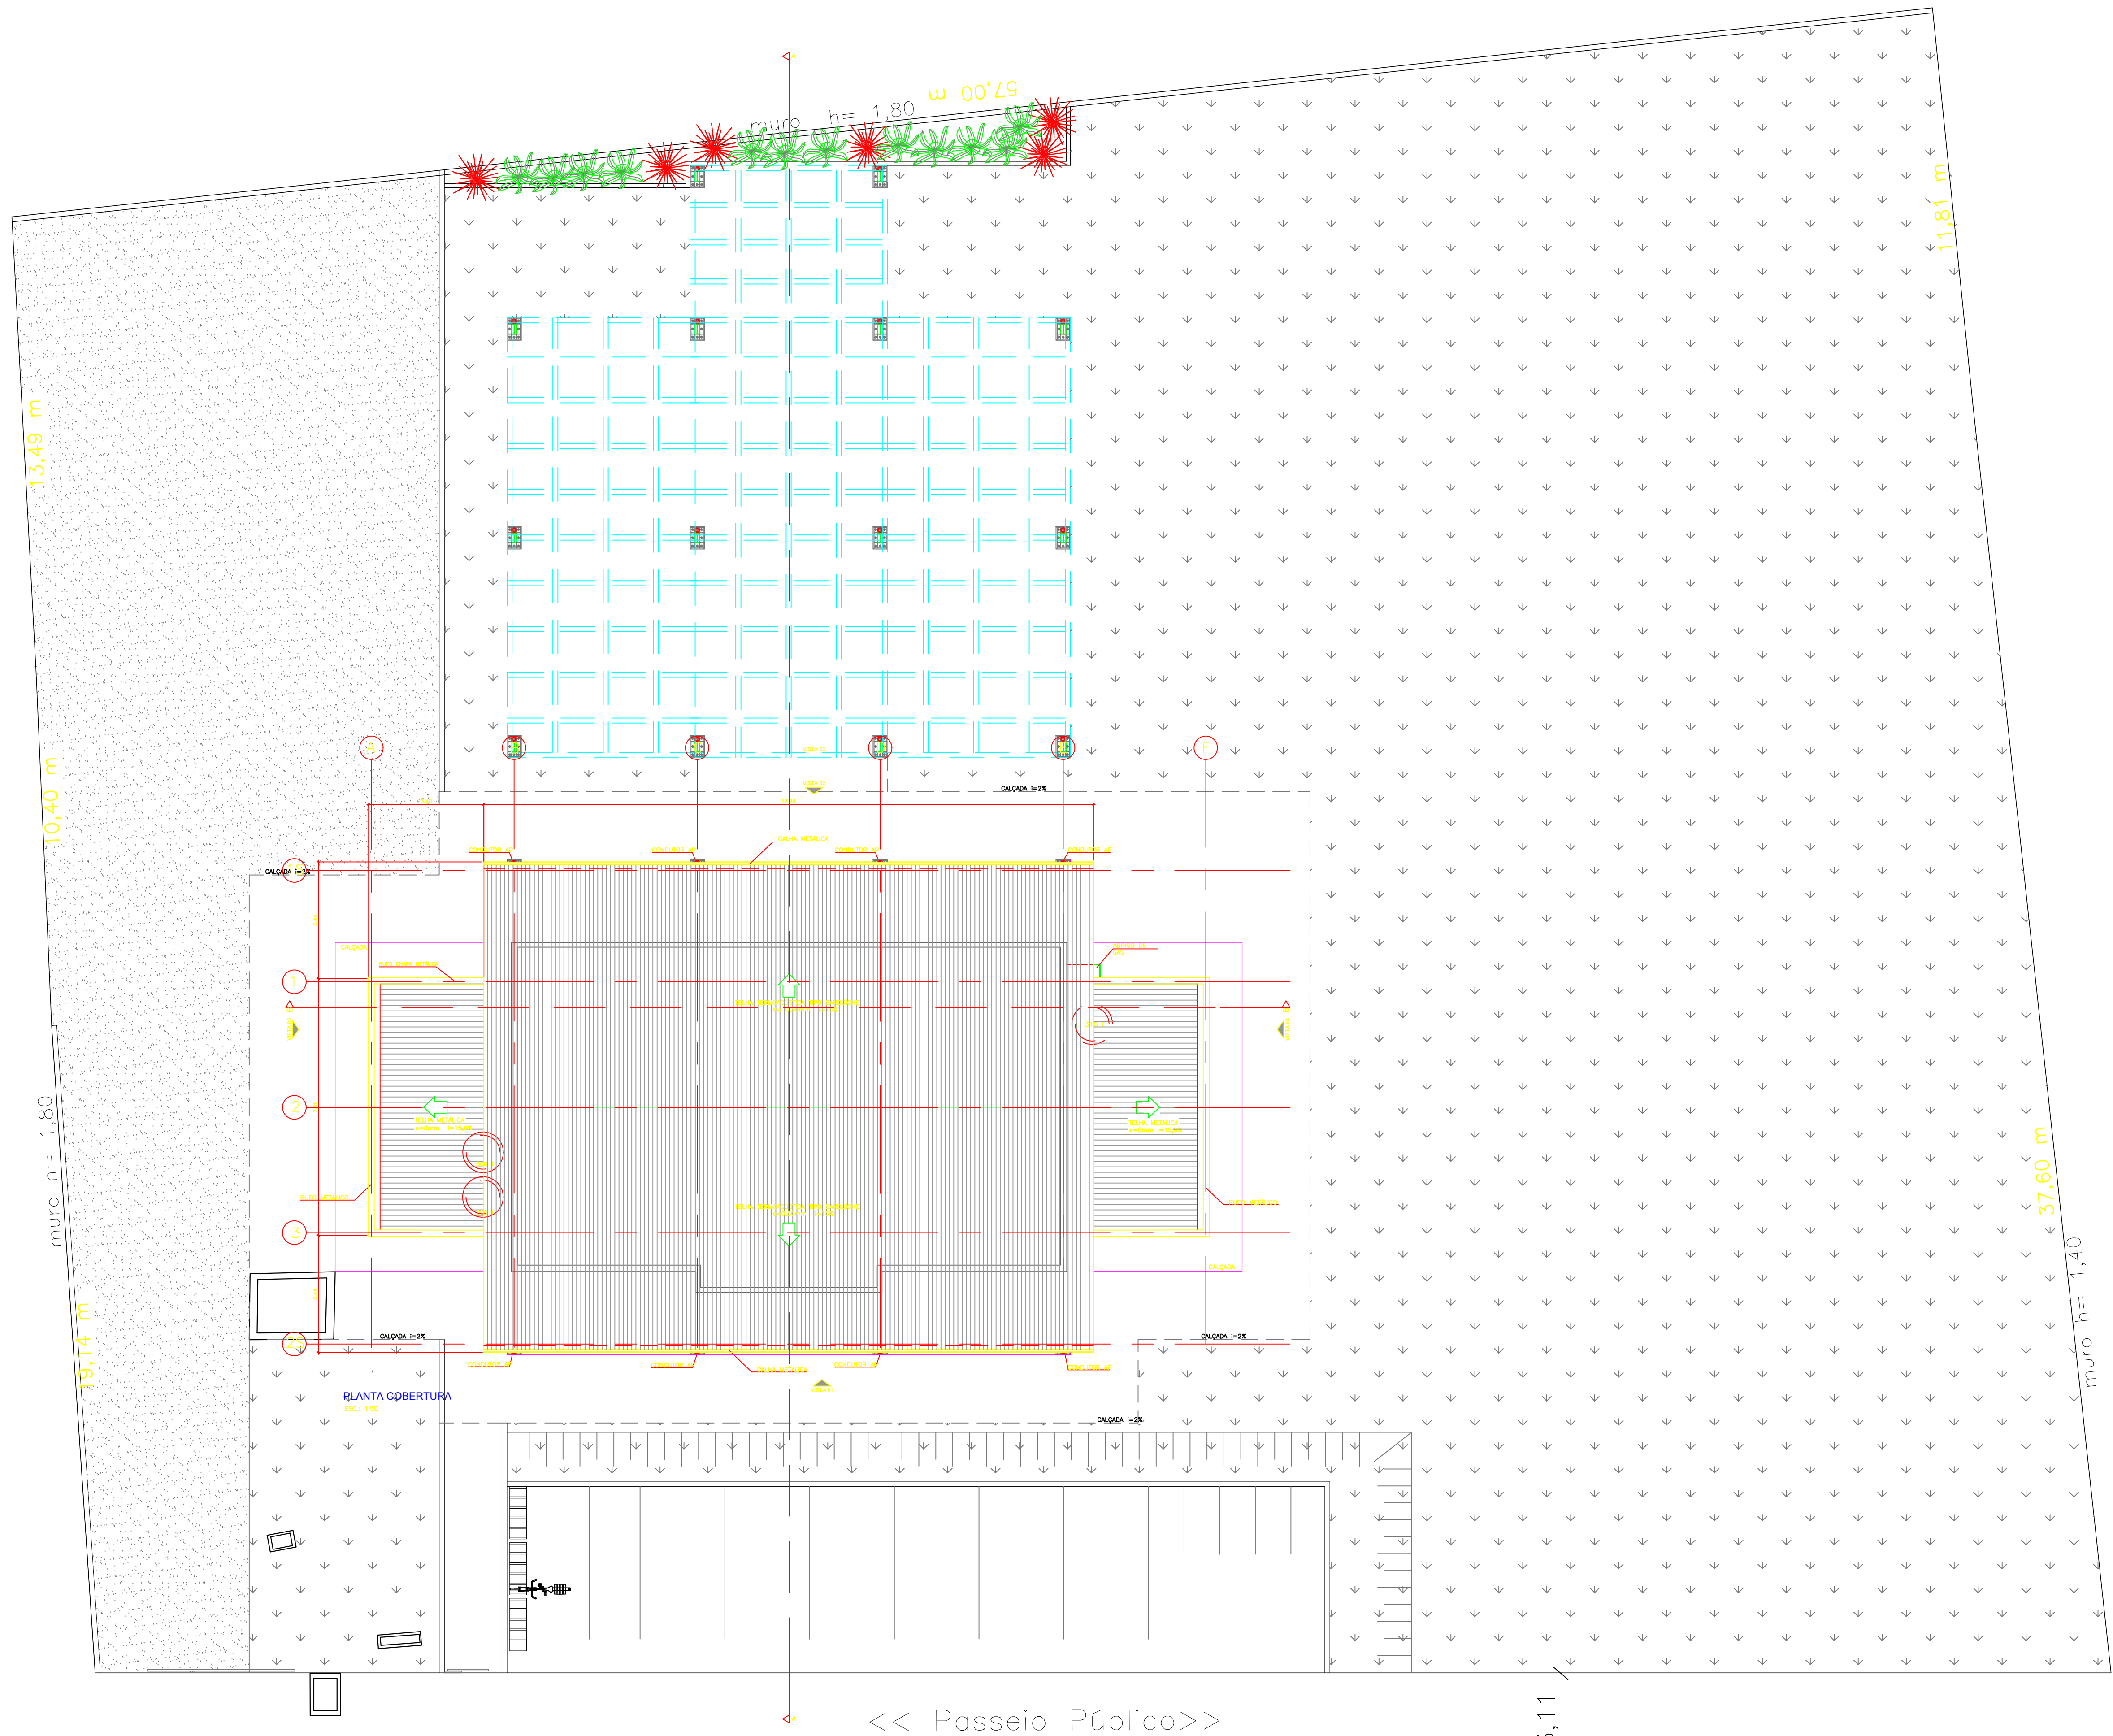


Exemplo de como será construído o anexo.



Imagem ilustrativa




Imagem ilustrativa

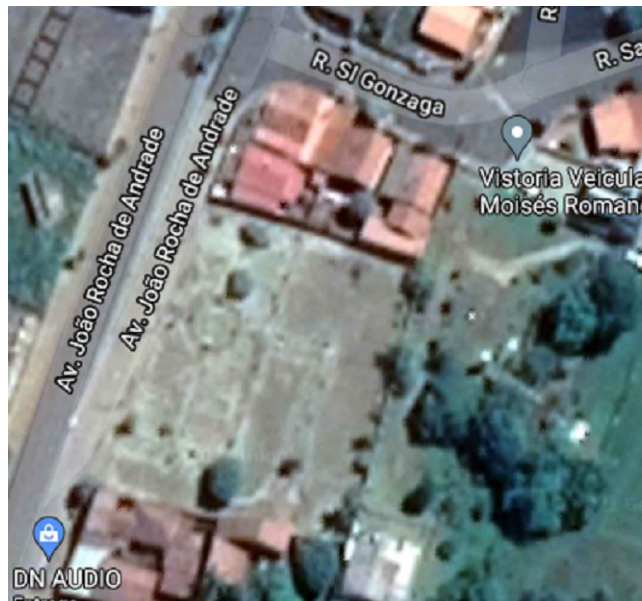

LOCALIZAÇÃO

PROJETO ARQUITETÔNICO		Folha: 03/04
Assunto: PROJETO DE IMPLANTAÇÃO DA CASA DA JUVENTUDE		
Local: AVENIDA SANTA LUZIA, 60		
Cidade: FARTURA - SP	Matrícula: 7.434	Bairro: NOSSA S. DE FÁTIMA
Proprietário: PREFEITURA MUNICIPAL DE FARTURA		Data: AGOSTO/2021
Situação - sem escala		LUCIANO PERES PREFEITO MUNICIPAL DE FARTURA CPF: 330.970.308-20
Áreas:		MÉRCIA CRISTINA CALEGARI CAU-SP: A27854-8 RRT: 11089973
TERRENO 2.688,60 m² Construção - Casa da Juventude 240,00 m² Construção - Anexo 241,92 m²		

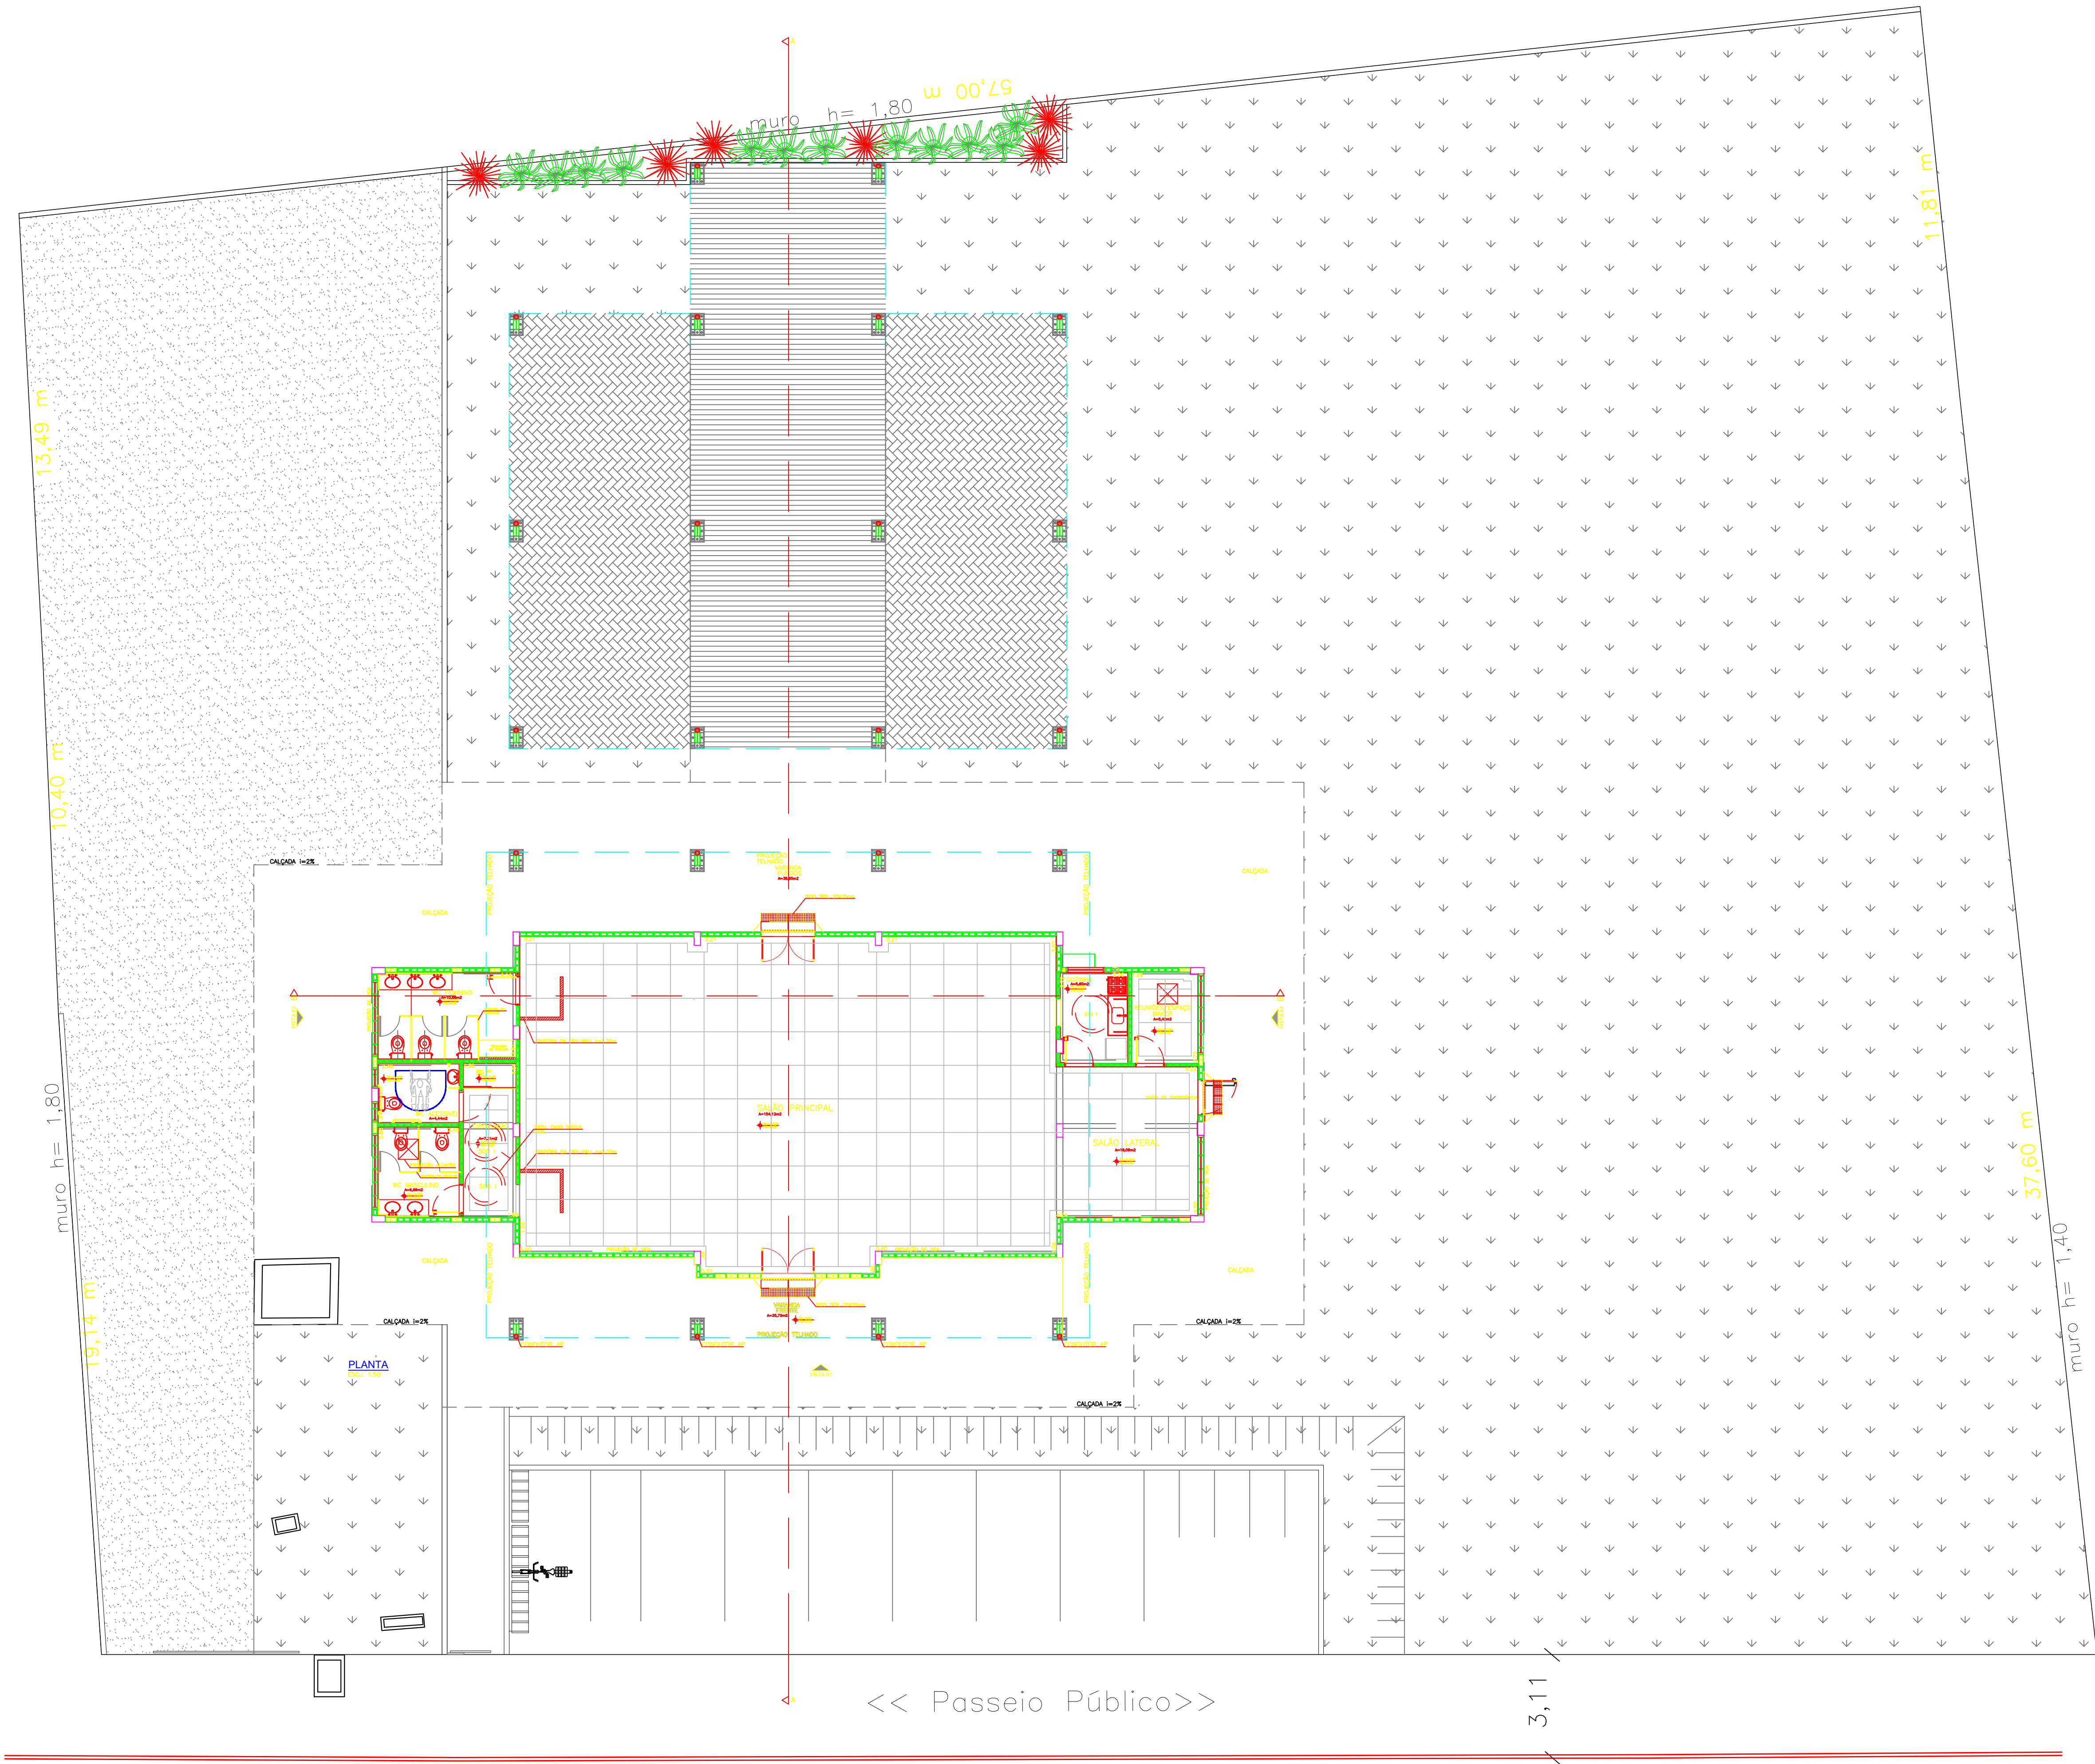

LEGENDA PISO:

- PISO EM CONCRETO
- PISO EM MADEIRA - DECK
- PISO PERMEÁVEL - VEGETAÇÃO PROPOSTA
- PISO EM PAVER

Imagem ilustrativa - paver

Imagem ilustrativa - deck

LOCALIZAÇÃO

PROJETO ARQUITETÔNICO

Folha: 04/04

Assunto: PROJETO DE IMPLANTAÇÃO DA CASA DA JUVENTUDE

Local: AVENIDA SANTA LUZIA, 60

Cidade: FARTURA - SP

Matrícula: 7.434

Bairro: NOSSA S. DE FÁTIMA

Proprietário: PREFEITURA MUNICIPAL DE FARTURA

Data: AGOSTO/2021

Situação - sem escala

Áreas:

TERRENO	2.688,60 m²
Construção - Casa da Juventude	240,00 m²
Construção - Anexo	241,92 m²

LUCIANO PERES
PREFEITO MUNICIPAL DE FARTURA
CPF: 330.970.308-20

MÉRCIA CRISTINA CALEGARI
CAU-SP: A27854-8 RRT: 11089973