


ILUMINAÇÃO E TOMADAS
ESCALA 1:50

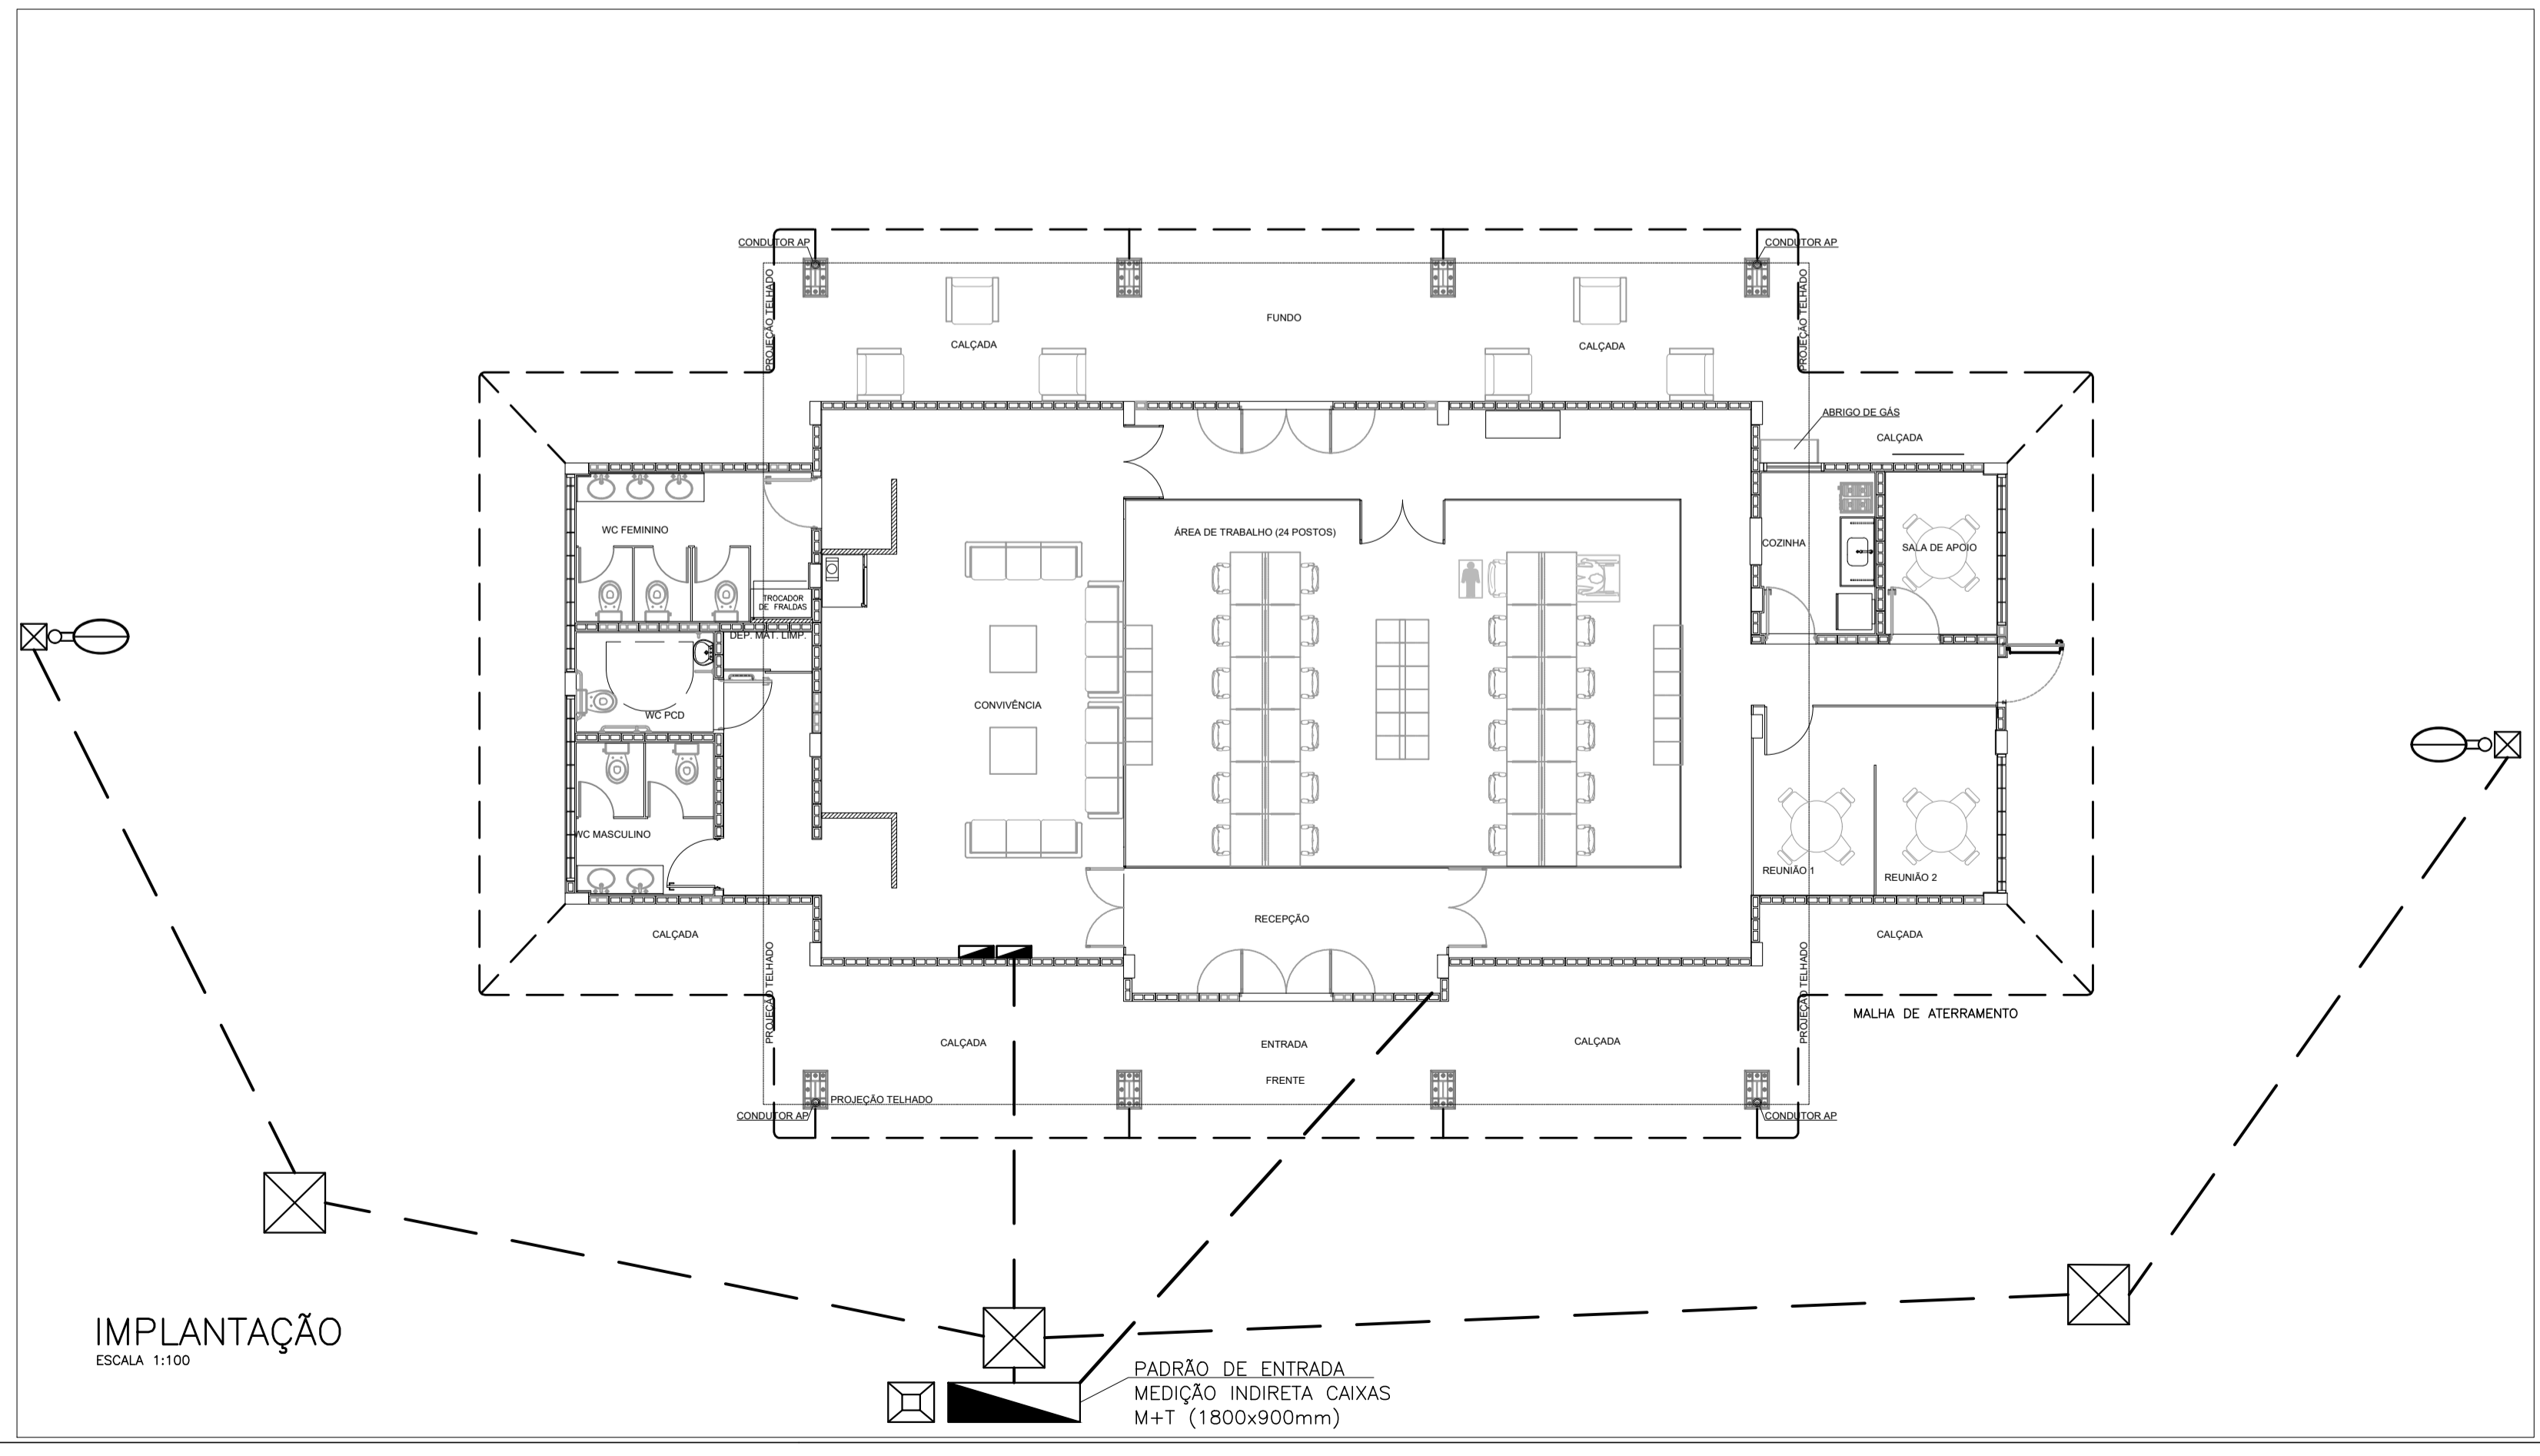

IMPLANTAÇÃO
ESCALA 1:100

FONTE / DADOS DE BASE

CDHU
ARQ. ANA MARIA A. COELHO GERENTE

ARQ. LUIZ GUSTAVO DELLA NOCE GESTOR
ENG. JADER COSTA RESPONSÁVEL TÉCNICO
CREA 5063178581 ART XXXXXXXXXXXXXXXXXXXX

- INTERRUPTOR BIPOLAR EM EMBUTIDO 4"x2" - h=1,00m
- INTERRUPTOR PARALELO BIPOLAR EMBUTIDO 4"x2"-h=1,00m
- LUMINÁRIA QUADRADA DE SOBREPOR EM LED; 32-POTÊNCIA 1-CIRCUITO A-INTERRUPTOR
- ARANDELA RETANGULAR SOBREPOR SOQUETE E27 PARA 1 OU 2 LÂMPADAS;
- LUMINÁRIA LED RETANGULAR SUSPENSIVA POR TIRANTES;
- CENTRAL DE TELEFONE PABX;
- QUADRO DE DISTRIBUIÇÃO DE FORÇA E LUZ
- RACK DE DADOS E INTERNET
- ELETRODUTO AÇO GALVANIZADO APARENTE;
- PERFILADO PERFURADO 38x38mm;
- CABO DE COBRE NU 50mm² PARA ATERRAMENTO;
- ELETRODUTO EM PVC CORRUGADO FLEXÍVEL ENTERRADO NO SOLO 1,1/2";
- TOMADA BAIXA 127V A 30cm DO PISO;
- TOMADA MÉDIA 220V A SOBRE A BANCADA;
- TOMADA MÉDIA 127V A SOBRE A BANCADA;
- TOMADA ALTA 127V PARA TELEVISÃO;
- TOMADA ALTA 220V PARA AR CONDICIONADO;

- NOTAS:
- 1- OS ELETRODUTOS NÃO COTADOS SÃO DE 3/4";
 - 2- AS FIAÇÕES NÃO COTADAS SÃO DE #1,5mm² (ILUMINAÇÃO); #2,5mm² (TOMADAS);
 - 3- QUANDO COMUM A MAIS DE UM CIRCUITO, O CONDUTOR DE ATERRAMENTO DEVE TER A SEÇÃO IGUAL A DO MAIOR CONDUTOR DE FASE DENTRO DO ELETRODUTO;
 - 4- OS CABOS ESTÃO EXPRESSOS EM mm²;
 - 5- A ALIMENTAÇÃO DOS CIRCUITOS DA ILUMINAÇÃO SERÃO EM 220V, SENDO TODAS AS LUMINÁRIAS ATERRADAS.

Revisões (discriminação)	Nº	Data	Rubrica

CDHU Companhia de Desenvolvimento Habitacional e Urbano
Rue Boa Vista, 170 - São Paulo - Tel. 3248.2000 - CNPJ 47.865.997/0001-09

PROJETO
SECRETARIA DE DESENVOLVIMENTO REGIONAL
CASA DA JUVENTUDE
ENFEREÇO / MUNICÍPIO

TÍTULO: INST. ELÉTRICAS | ÁREA: ELE | FOLHA: 02/03
ASSUNTO:

PROJETO DAS INSTALAÇÕES ELÉTRICAS DE ILUMINAÇÃO E TOMADAS. - CO-WORKING

ESCALA GRÁFICA: 0 0,5 1 1,50(m) | ESCALA NOMINAL: 1:50 | DATA: ABR/2021

ASSINATURAS

proprietário	CNPJ
aprovação do projeto - responsável técnico	c.r.e.o. pref.
obra - responsável técnico	c.r.e.o. pref.
ESPAÇO PARA APROVAÇÃO	c.r.e.o. o.r.t.

CODIGO CDHU EMPREENDIMENTO

Projeto	Regio	Município	Vereda	Etapa do Projeto
X	X	X	X	X
X	X	X	X	P
X	X	X	X	E